



**LEGENDA STUDIO ARCHEOLOGICO**  
TIPI DI PRESENZE ARCHEOLOGICHE

	AREA DI MATERIALE MOBILE		EDIFICIO	<b>CRONOLOGIA (applicato al simbolo)</b> 
	INSEDIAMENTO RURALE (FATTORIA) / VILLA		MONUMENTO	
	RITROVAMENTO SPORADICO		LUOGO AD USO PUBBLICO	
	NECROPOLI/AREA AD USO FUNERARIO		INFRASTRUTTURA IDRICA	
	LUOGO DI ATTIVITA' PRODUTTIVA		STRUTTURE MURARIE	
	INSEDIAMENTO		AREA ARCHEOLOGICA	
	PRESENZA ARCHEOLOGICA COMPLESSIVA/URFASSE			
	TOPONIMO			
	AREA DI MATERIALE MOBILE (FRAGMENTI/FITTOLELEMENTI LITICI)			
	Limiti area di materiali mobili			


Sporadi < 1 fr. mq.  
 Medio Basso (2-5 fr. mq.)  
 Medio Alta (6-10 fr. mq.)  
 Alta (> 10 fr. mq.)

ANOMALIE DA FOTO AEREE (AREALI)  
 ANOMALIE DA FOTO AEREE (LINEARI)  
 Vineti archeologici ex L. 1089/39 D.lgs. 4/2004  
 Fasce di rispetto PPR NTA art. 76, parte 3

IPOTESI DI ANCORAMENTO VARIABILE  
 IPOTESI DI CENTRAZIONE  
 TRATTURE

**RISCHIO ARCHEOLOGICO RELATIVO**

	Rischio Alto
	Rischio Medio - Alto
	Rischio Medio
	Rischio Medio - Basso
	Rischio Basso

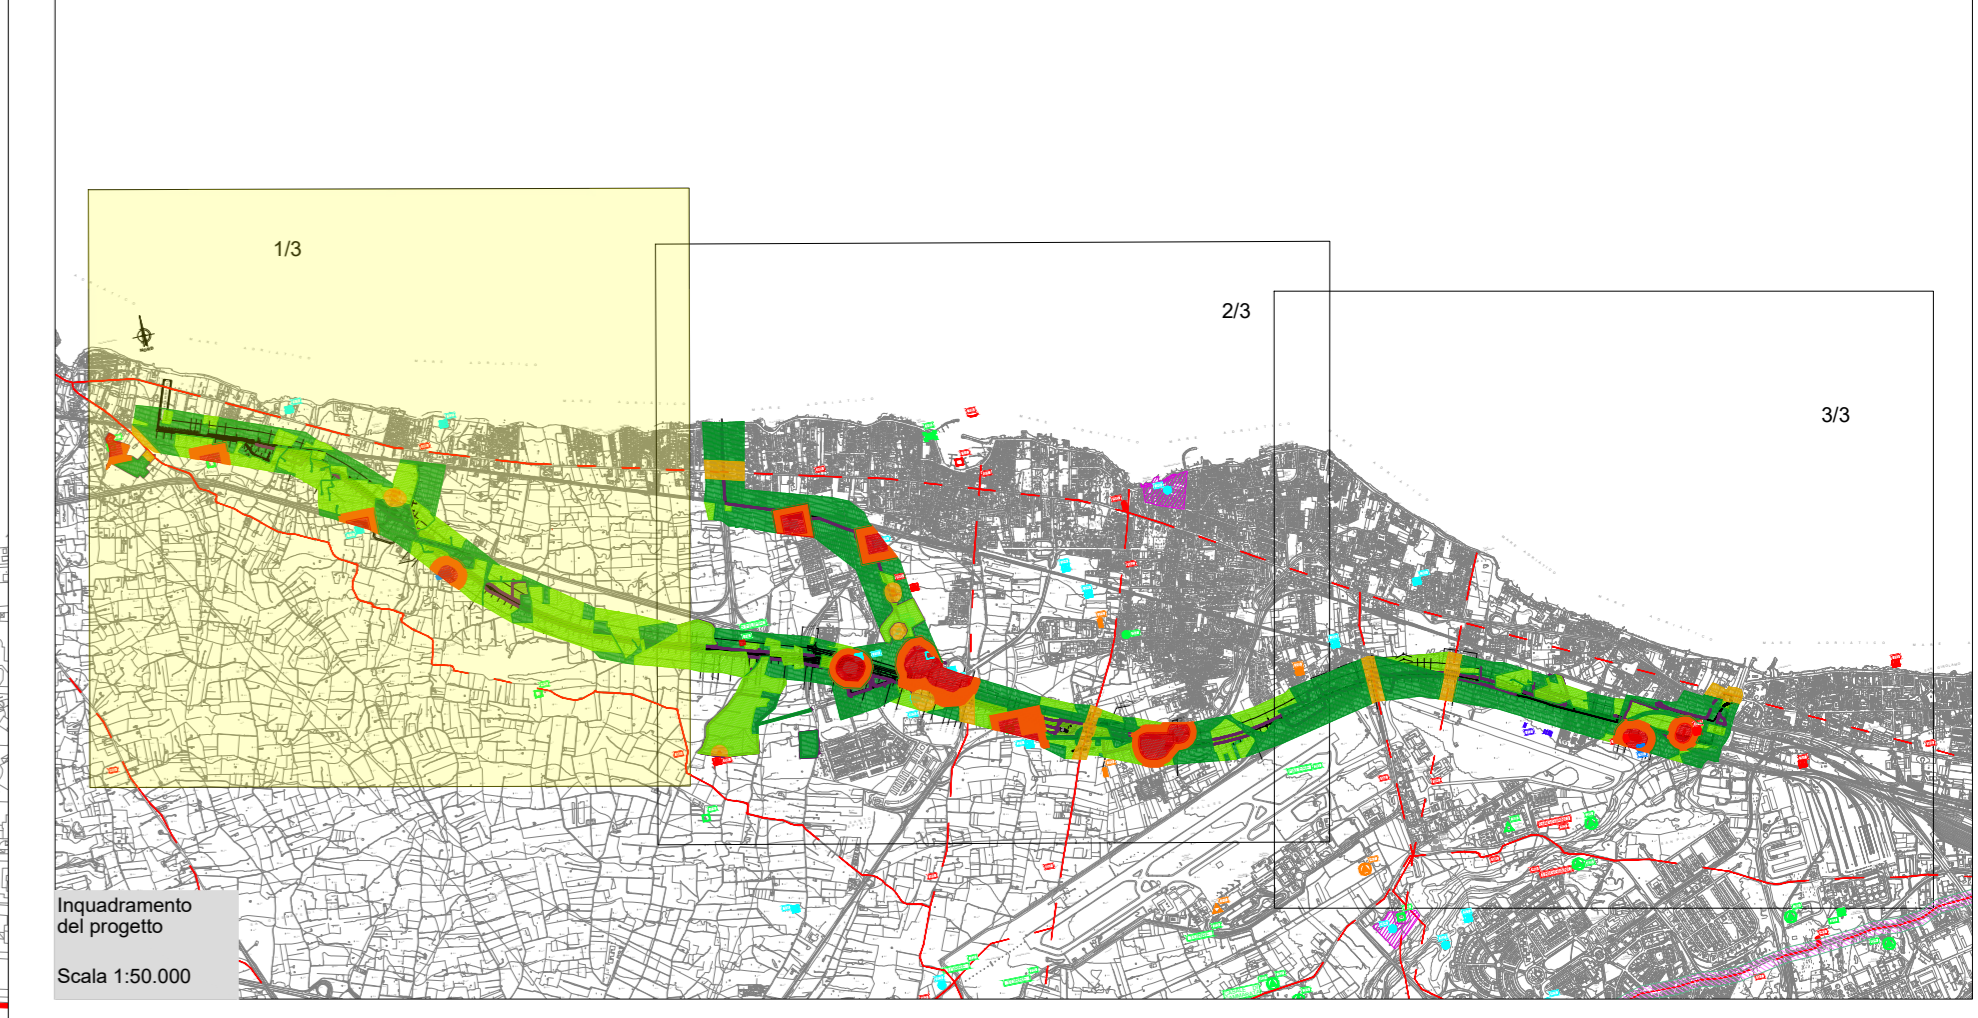

**LEGENDA OPERE IN PROGETTO**

	OPERE IN PROGETTO
	AREE DI CANTIERE
	PISTE DI CANTIERE

COMMITTENTE:

PROGETTAZIONE:

**NODO DI BARI**  
**U.O. ARCHITETTURA, AMBIENTE E TERRITORIO**  
**PROGETTO PRELIMINARE**  
**NODO DI BARI**  
**BARI NORD - VARIANTE SANTO SPIRITO PALESE**

**STUDIO ARCHEOLOGICO**  
**CARTA DEL RISCHIO ARCHEOLOGICO RELATIVO TAV. 1 DI 3**

SCALA: 1:5.000

COMMESSA LOTTO FASE ENTE TIPO DOC. OPERA/DISCIPLINA PROG. REV.

I A 7 X 0 0 R 2 2 N 5 A H 0 0 0 1 0 0 1 A

Rev.	Descrizione	Redatto	Data	Verificato	Data	Approvato	Data	Autorizzato Data
A	Emissione esecutiva	F. Martini	Giugno 2021	C. Figueras	Giugno 2021	M. Comedini	Giugno 2021	

Ing. Gianluigi Comedini  
 Resp. Studio Pre-progetto

File: IA7X00R22N5AH0001001A.dwg