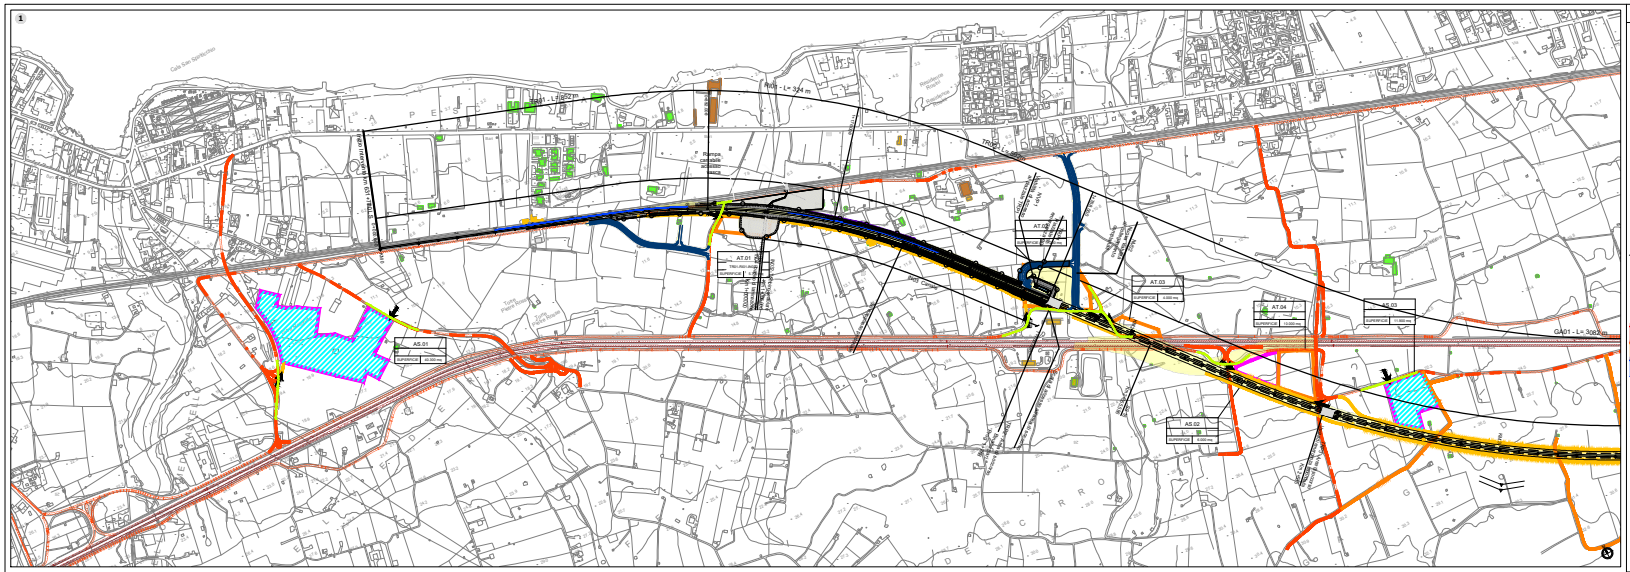

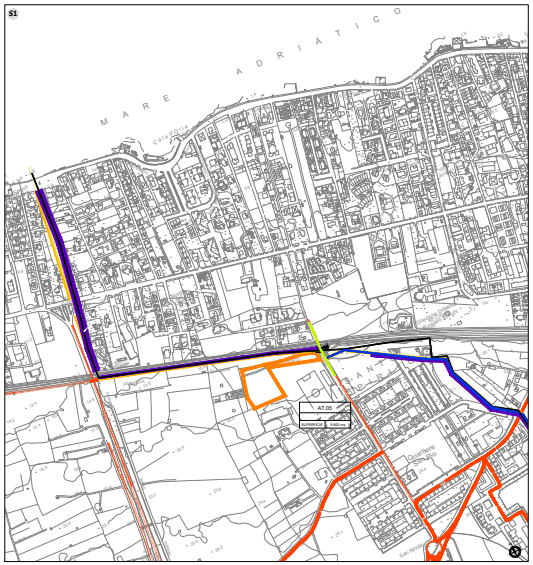

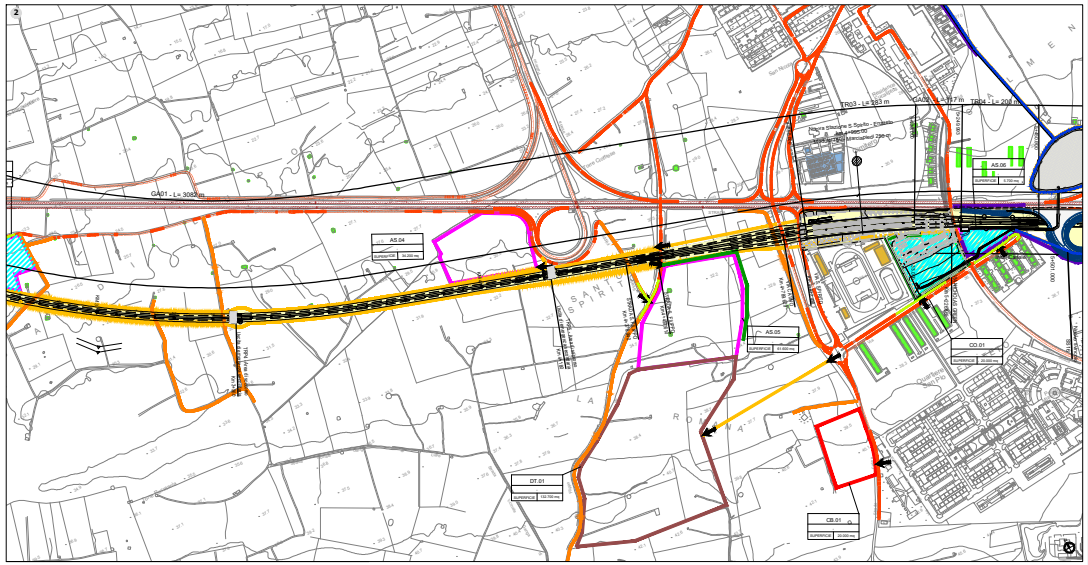

Key plan

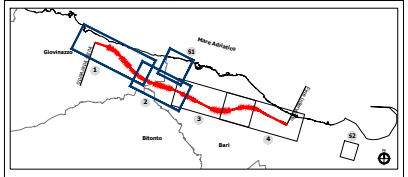

LEGENDA

- Opere di linea
- Opere di linea
- Opere viarie connesse

Viabilità

- Viabilita' principale
- Viabilita' secondaria
- Viabilita' poderale

Aree di cantiere

- CB - Cantiere base
- CO - Cantiere operativo
- AT - Area tecnica
- AS - Area di stoccaggio
- AR - Cantiere di armamento
- Accesso ai cantieri
- Area di lavoro
- Pista di cantiere

Mitigazioni

- Barriere antirumore di cantiere fisso
- Barriere antirumore avanzamento lavori
- Bagnatura area di cantiere
- Bagnatura piste di cantiere
- Spazzolatura strade

Ricettori

- Residenziale
- Pertinenze FS
- Commerciale e servizi
- Ruderi, Dismessi, Box e Depositi
- Monumentale, religioso

COMMITTENTE:

PROGETTAZIONE:

NODO DI BARI

U.O. GEOLOGIA TECNICA DELL'AMBIENTE E DEL TERRITORIO

PROGETTO PRELIMINARE

NODO DI BARI
BARI NORD - VARIANTE SANTO SPIRITO PALESE

PROGETTO AMBIENTALE DELLA CANTIERIZZAZIONE

Planimetria degli interventi di mitigazione Tav. 1 di 2

SCALA: 1:5.000

COMMESSA	LOTTO	FASE	ENTE	TIPO DOC.	OPERA/DISCIPLINA	PROGR.	REV.
IA7X	00	R	69	PS	CA0000	001	A

Rev.	Descrizione	Redatto	Data	Verificato	Data	Approvato	Data	Autorizzato Data
A		E.Bisogni	Luglio 2021	F.Mercadante	Luglio 2021	G. Giuseppini	Luglio 2021	S.Pennacchi Luglio 2021

File: IA7X00R69P5CA000001 A

n. Elab.:

ITALFERR S.p.A.
Dott. Ing. Mario Sanò
Ordine Ingegneri Catania
n. 2436Z sez. A