

**LEGENDA**

Opere di linea  
Opere di linea

Opere varie concesse


**Viabilità**  
Viabilità principale  
Viabilità potabile

**Areie di cantiere**  
CB - Cantiere base  
AT - Area tecnica  
AR - Cantiere di armamento  
Area di lavoro

**Mitigazioni**  
Barriere antirumore di cantiere fisso  
Bagliatura area di cantiere  
Spaziatura strada

**Ricettori**  
Residenziale  
Commerciale e servizi  
Monumentale, religioso

Viabilità secondaria  
CO - Cantiere operativo  
AS - Area di stoccaggio  
Accesso ai cantieri  
Pista di cantiere  
Barriere antirumore avanzamento lavori  
Bagliatura piste di cantiere  
Pertinenza FS  
Ruderi, Demesse, Box e Depositi

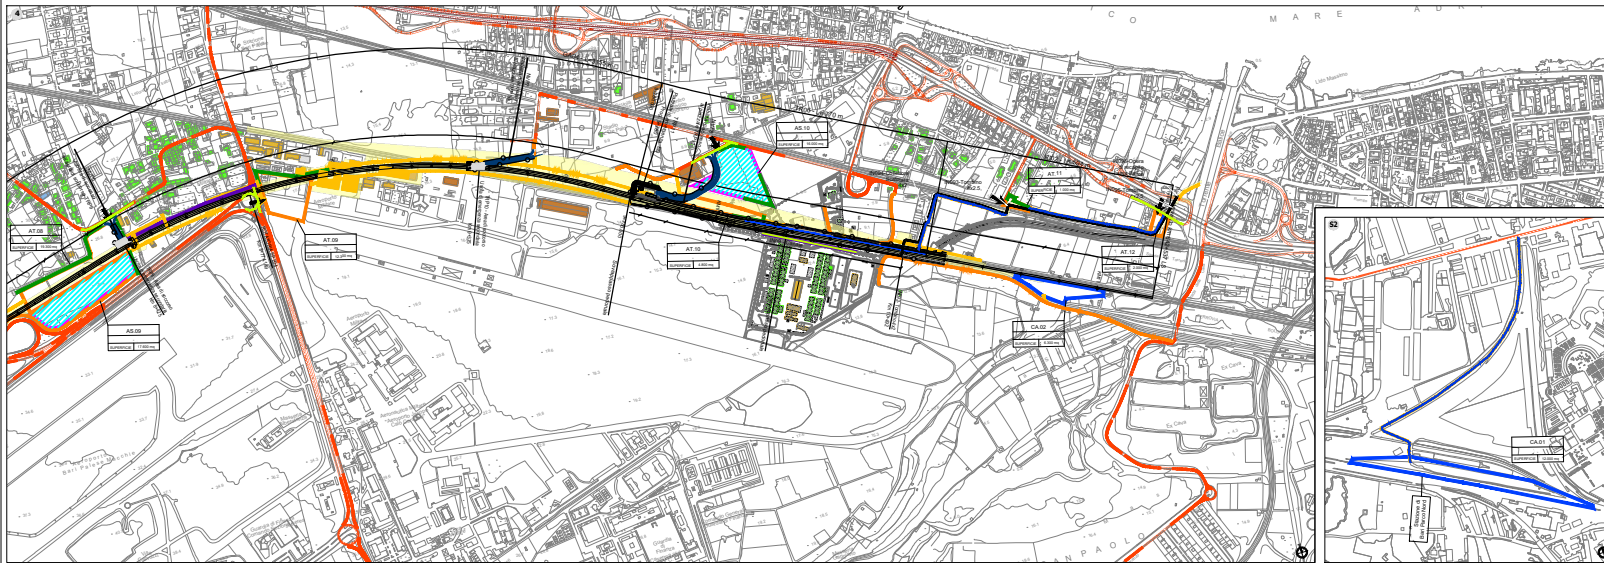

COMMITTENTE:

PROGETTAZIONE:

**NODO DI BARI**  
U.O. GEOLOGIA TECNICA DELL'AMBIENTE E DEL TERRITORIO  
PROGETTO PRELIMINARE  
NODO DI BARI  
BARI NORD - VARIANTE SANTO SPIRITO PALESE  
PROGETTO AMBIENTALE DELLA CANTIERIZZAZIONE

Planimetria degli interventi di mitigazione. Tav. 2 di 2

SCALA: 1:5.000

COMMESSA	LOTTO	FASE	ENTE	TIPO DOC.	OPERA/DISCIPLINA	PROGR.	REV.
1A7X	00	R	ES	PS	CA0000	002	A

Rev.	Descrizione	Redatto	Data	Verificato	Data	Approvato	Data	Autore/Rev. Data
A								

ITALPLAN S.p.A.  
Via S. Maria Maddalena, 10  
00187 Roma, Italia  
Tel. +39 06 478111  
E-Mail: [italplan@italplan.it](mailto:italplan@italplan.it)