


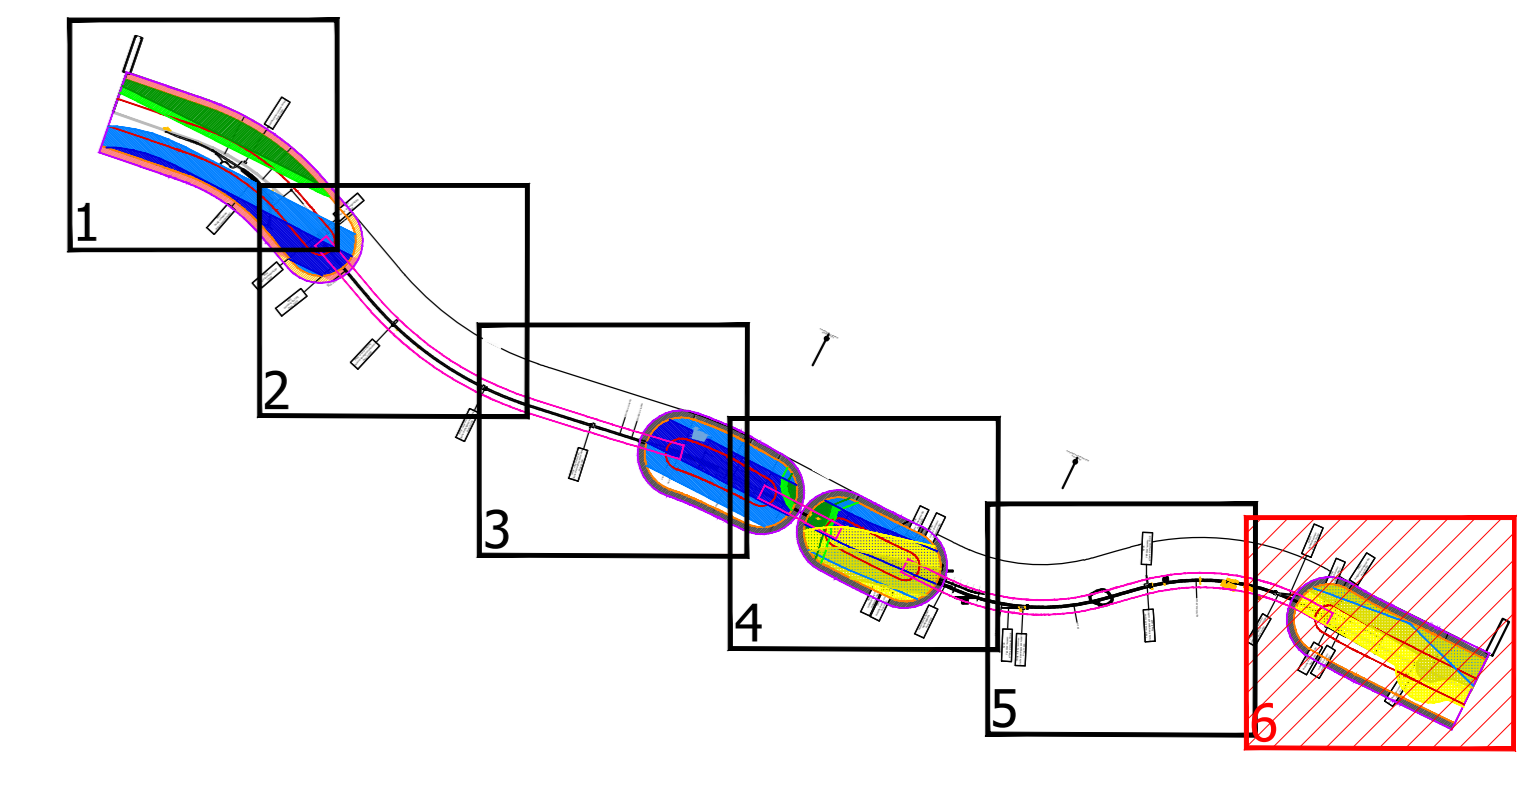

KEY PLAN



LEGENDA

Ambito dello studio acustico (300 m per lato da binario esterno di progetto)
 Ambito dello studio vibrazionale per le tratte in galleria (50 m per lato da binario esterno di progetto)

IDENTIFICATIVO RICETTORE

Numero ricettore fascia A / lato dispari	Numero ricettore fascia A / lato pari
Numero di piani del ricettore	Numero di piani del ricettore
Numero ricettore fascia B / lato dispari	Numero ricettore fascia B / lato pari
Numero di piani del ricettore	Numero di piani del ricettore
Numero ricettore fascia esterna / lato dispari	Numero ricettore fascia esterna / lato pari
Numero di piani del ricettore	Numero di piani del ricettore

x Facciata cieca

DESTINAZIONE D'USO RICETTORE

Commerciale e Servizi	Ospedali e case di cura	Residenziale
Pertinenza FS	Ruederi, Dismessi, Box e Depositi	Religioso
Scuole ed Università	Industriale	Demolizioni

FASCE DI PERTINENZA ACUSTICA FERROVIARIA - D.P.R. 18/11/1998 n.459

Fascia A (0-100 m per lato dall'asse del binario più esterno)
 Fascia B (100-250 m per lato dall'asse del binario più esterno)

FASCE DI PERTINENZA ACUSTICA DI INFRASTRUTTURE STRADALI CONCURSUALI - D.P.R. 30/04/2004 n.142

Fascia A (0-100 m per lato dal ciglio stradale)
 Fascia B (100-250 m per lato dal ciglio stradale)

FASCE DI PERTINENZA ACUSTICA DI INFRASTRUTTURE FERROVIARIE CONCURSUALI - D.P.R. 18/11/1998 n.459

Fascia A (0-100 m per lato dall'asse del binario più esterno)
 Fascia B (100-250 m per lato dall'asse del binario più esterno)

MOSAICO PIANI DI CLASSIFICAZIONE ACUSTICA COMUNALE (PCCA)

PCCA ai sensi della L.447/95

Classe I	Classe III	Classe V
Classe II	Classe IV	Classe VI

PCCA ai sensi del DM 1/12/1991

Tutto il territorio nazionale

COMMITTENTE:

PROGETTAZIONE:

NODO DI BARI
S.O. AMBIENTE
PROGETTO PRELIMINARE
NODO DI BARI
BARI NORD - VARIANTE SANTO SPIRITO PALESE

Planimetria di censimento dei ricettori (Tav. 6 di 6)

SCALA: 1:2000

COMMESSA	LOTTO	FASE	ENTE	TIPO DOC.	OPERA/DISCIPLINA	PROGR.	REV.
IA7X	00	R	22	P6	IM0004	006	A

Rev.	Descrizione	Redatto	Data	Verificato	Data	Approvato	Data	Autorizzato Data
A	Emissione definitiva	C. Giordano	Giugno 2021	A. Conca	Giugno 2021	G. Di Biase	Giugno 2021	C. Ercolani Gruppo 2021

File: IA7X00R22P6IM0004006A