


SEZIONE C-C
Scala 1:100

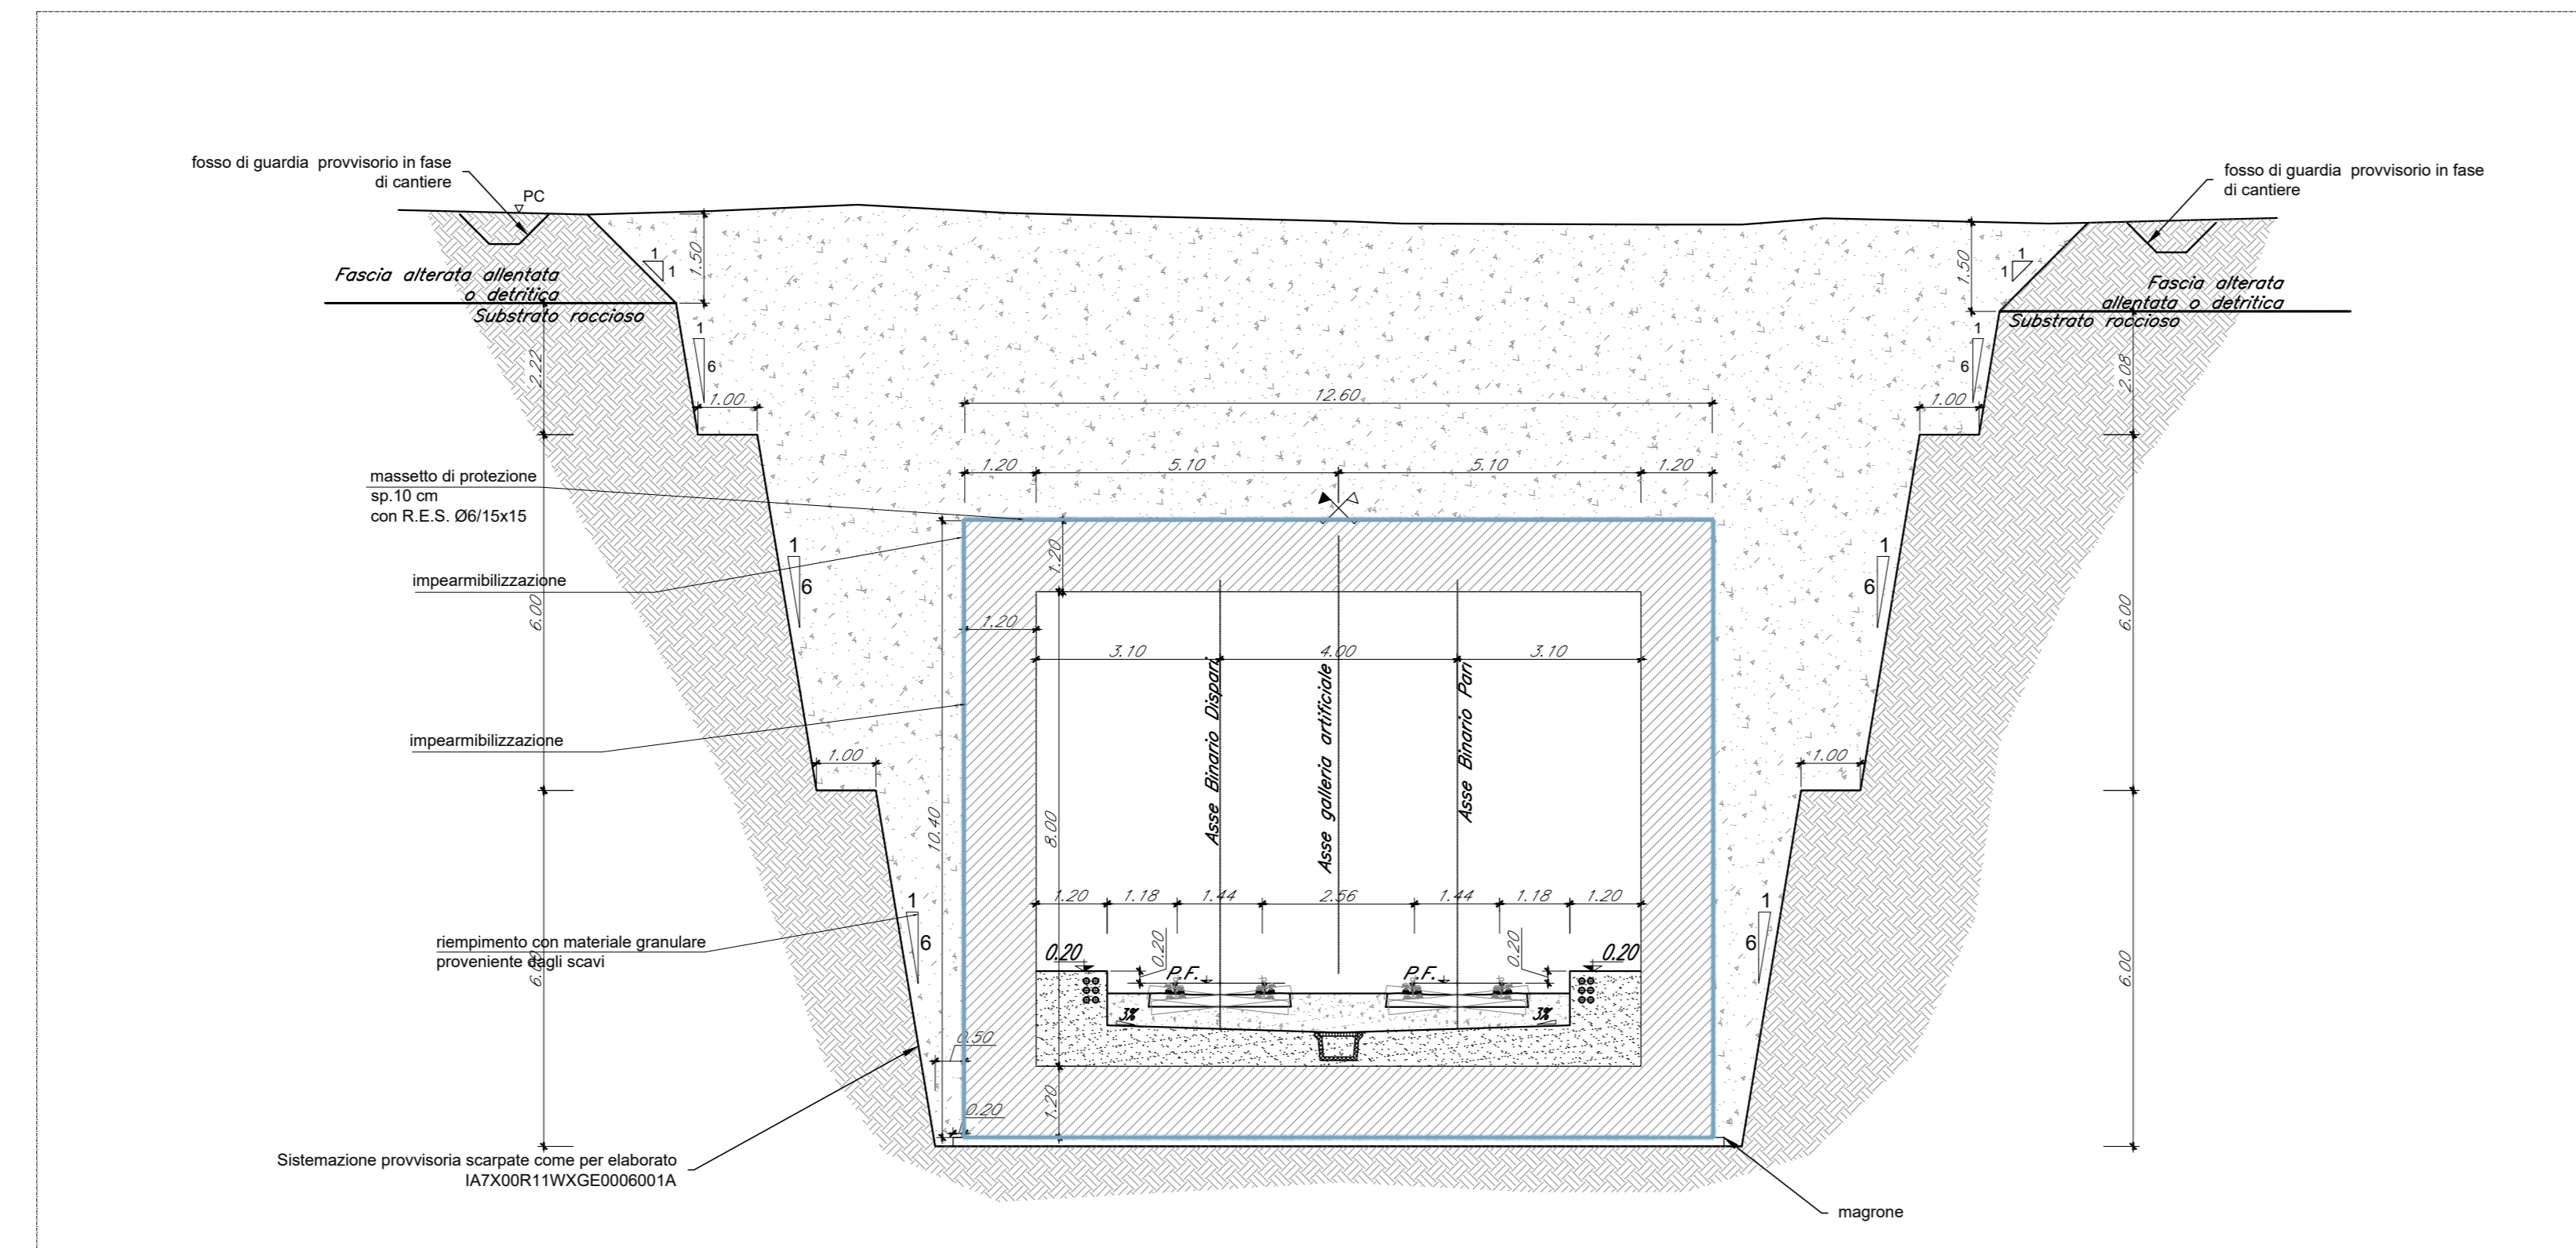

COMMITTENTE:
RFI
RETE FERROVIARIA ITALIANA
GRUPPO FERROVIE DELLO STATO ITALIANE

PROGETTAZIONE:
ITALFERR
GRUPPO FERROVIE DELLO STATO ITALIANE

NODO DI BARI
U.O. Opere Geotecniche
PROGETTO PRELIMINARE
NODO DI BARI
BARI NORD - VARIANTE SANTO SPIRITO PALESE

Gallerie artificiali
Galleria artificiale GA01
Pianta, Sezioni - Tav. 3 di 4

SCALA: varie

Rev.	Descrizione	Redatto	Data	Verificato	Data	Approvato	Data	Autorizzato Data
A	Emissione esecutive	L. Diavi	Luogo 2021	S. Pajani	Luogo 2021	S. Di Biase	Luogo 2021	L. Biavati Luogo 2021

File: s17600-1122g01100003a.dwg