



SEZIONE M-M

Scala 1:100

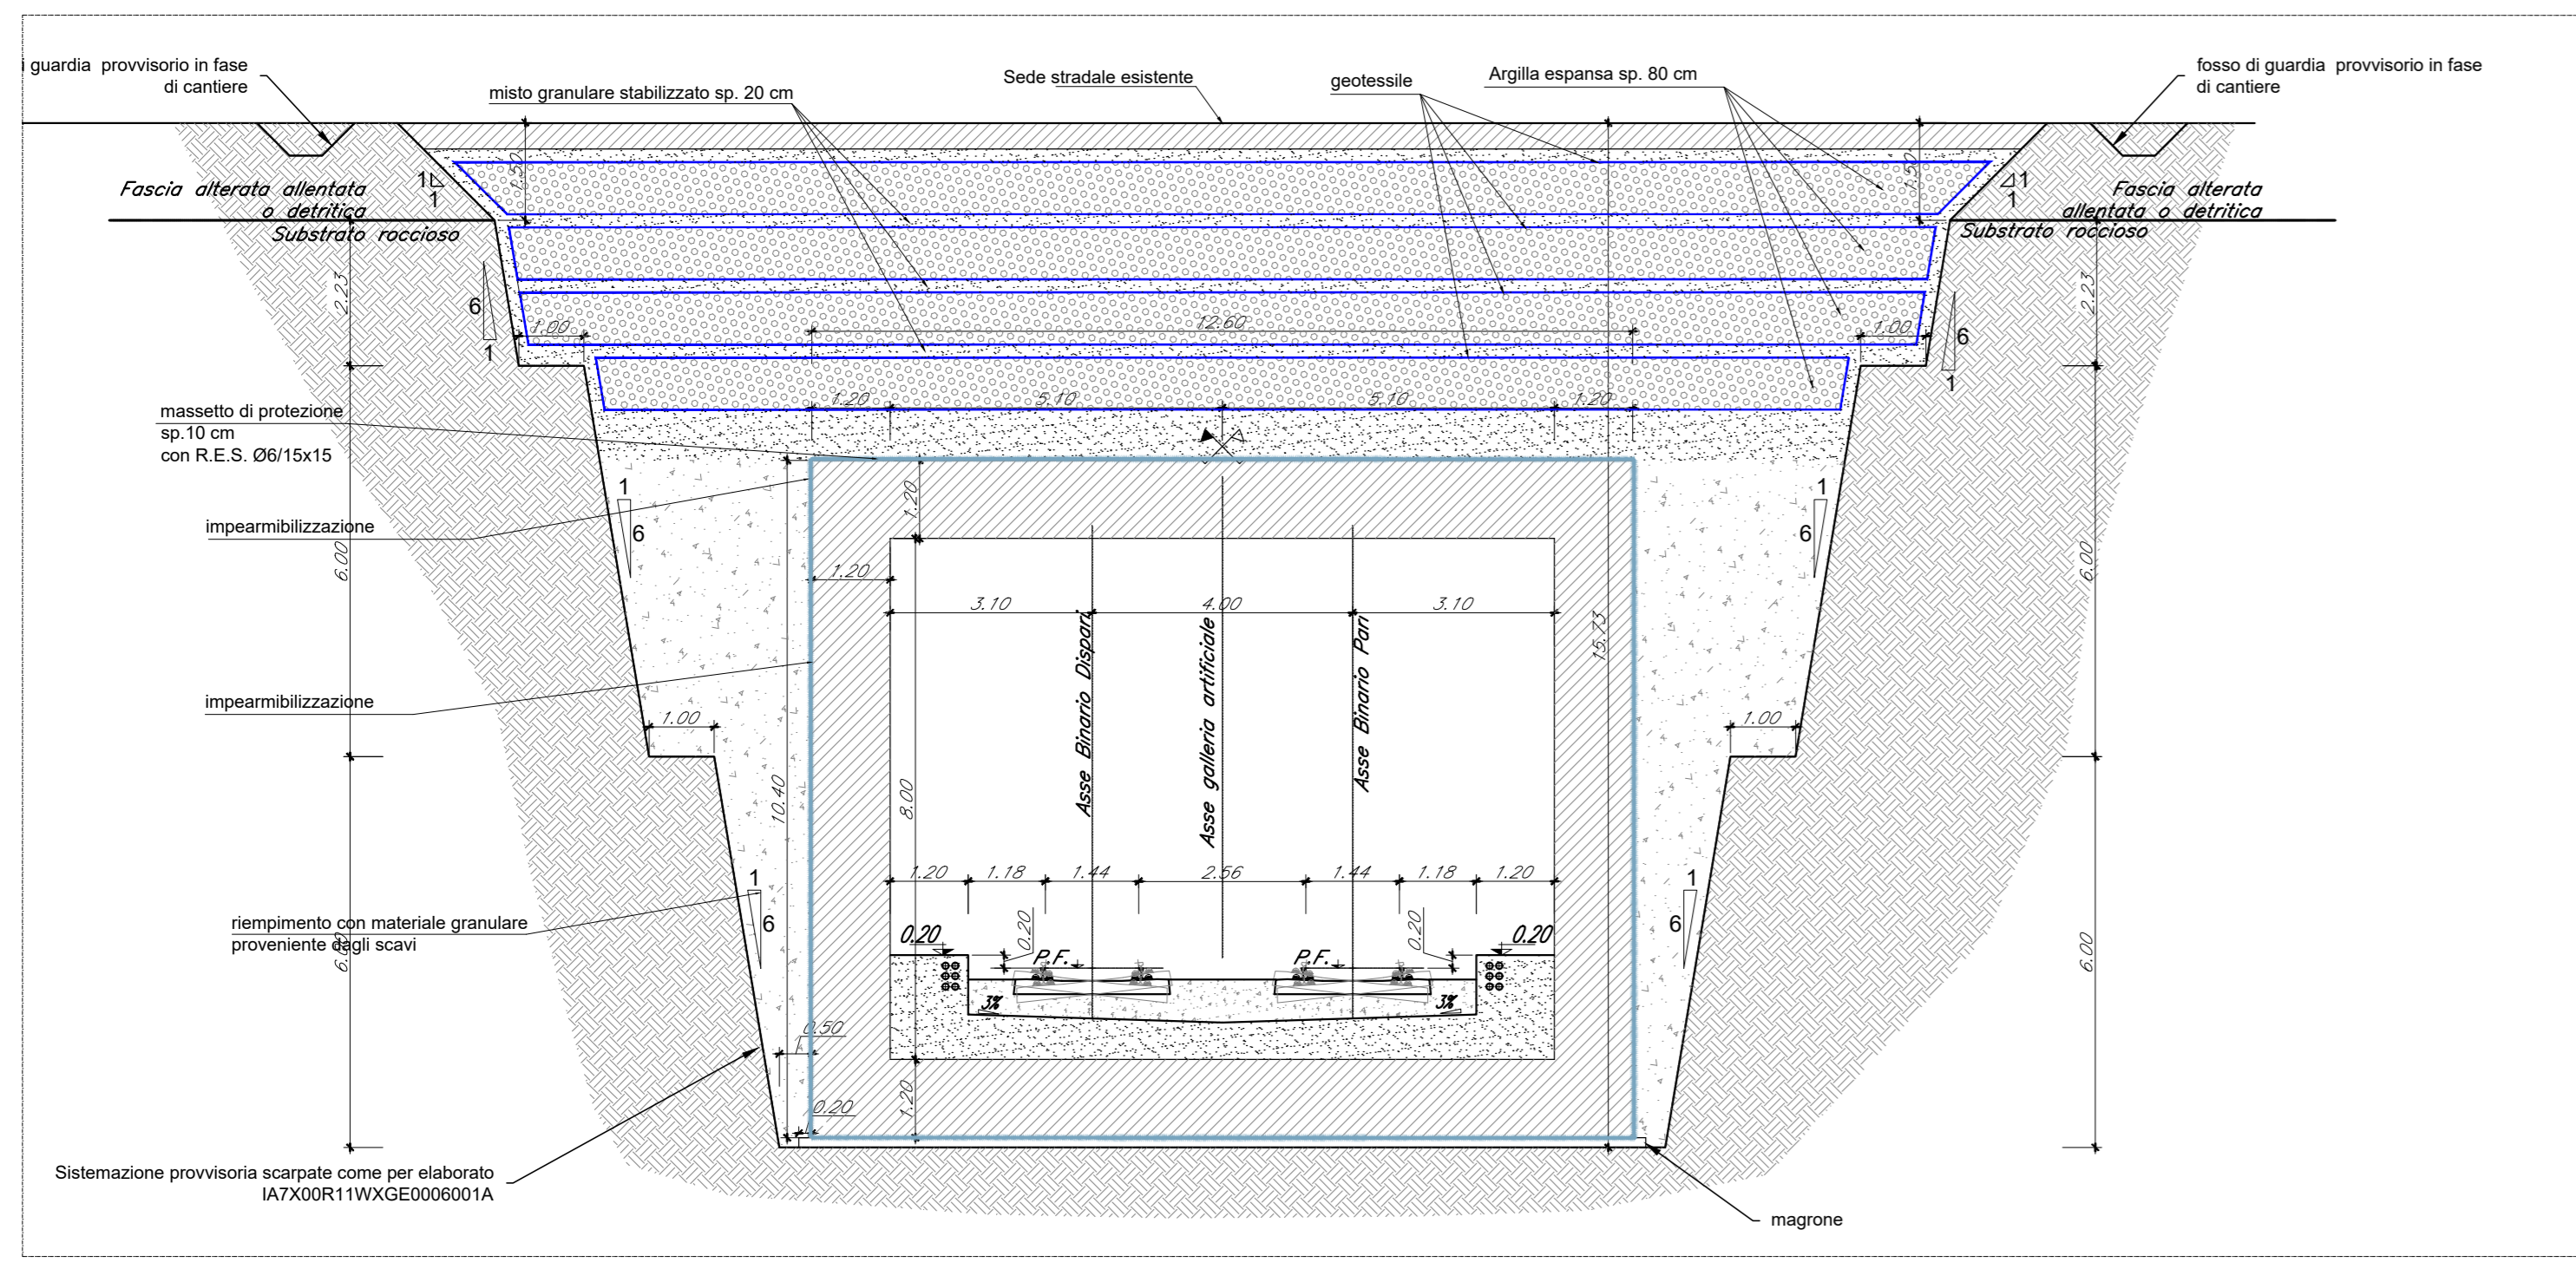


SEZIONE N-N

Scala 1:100

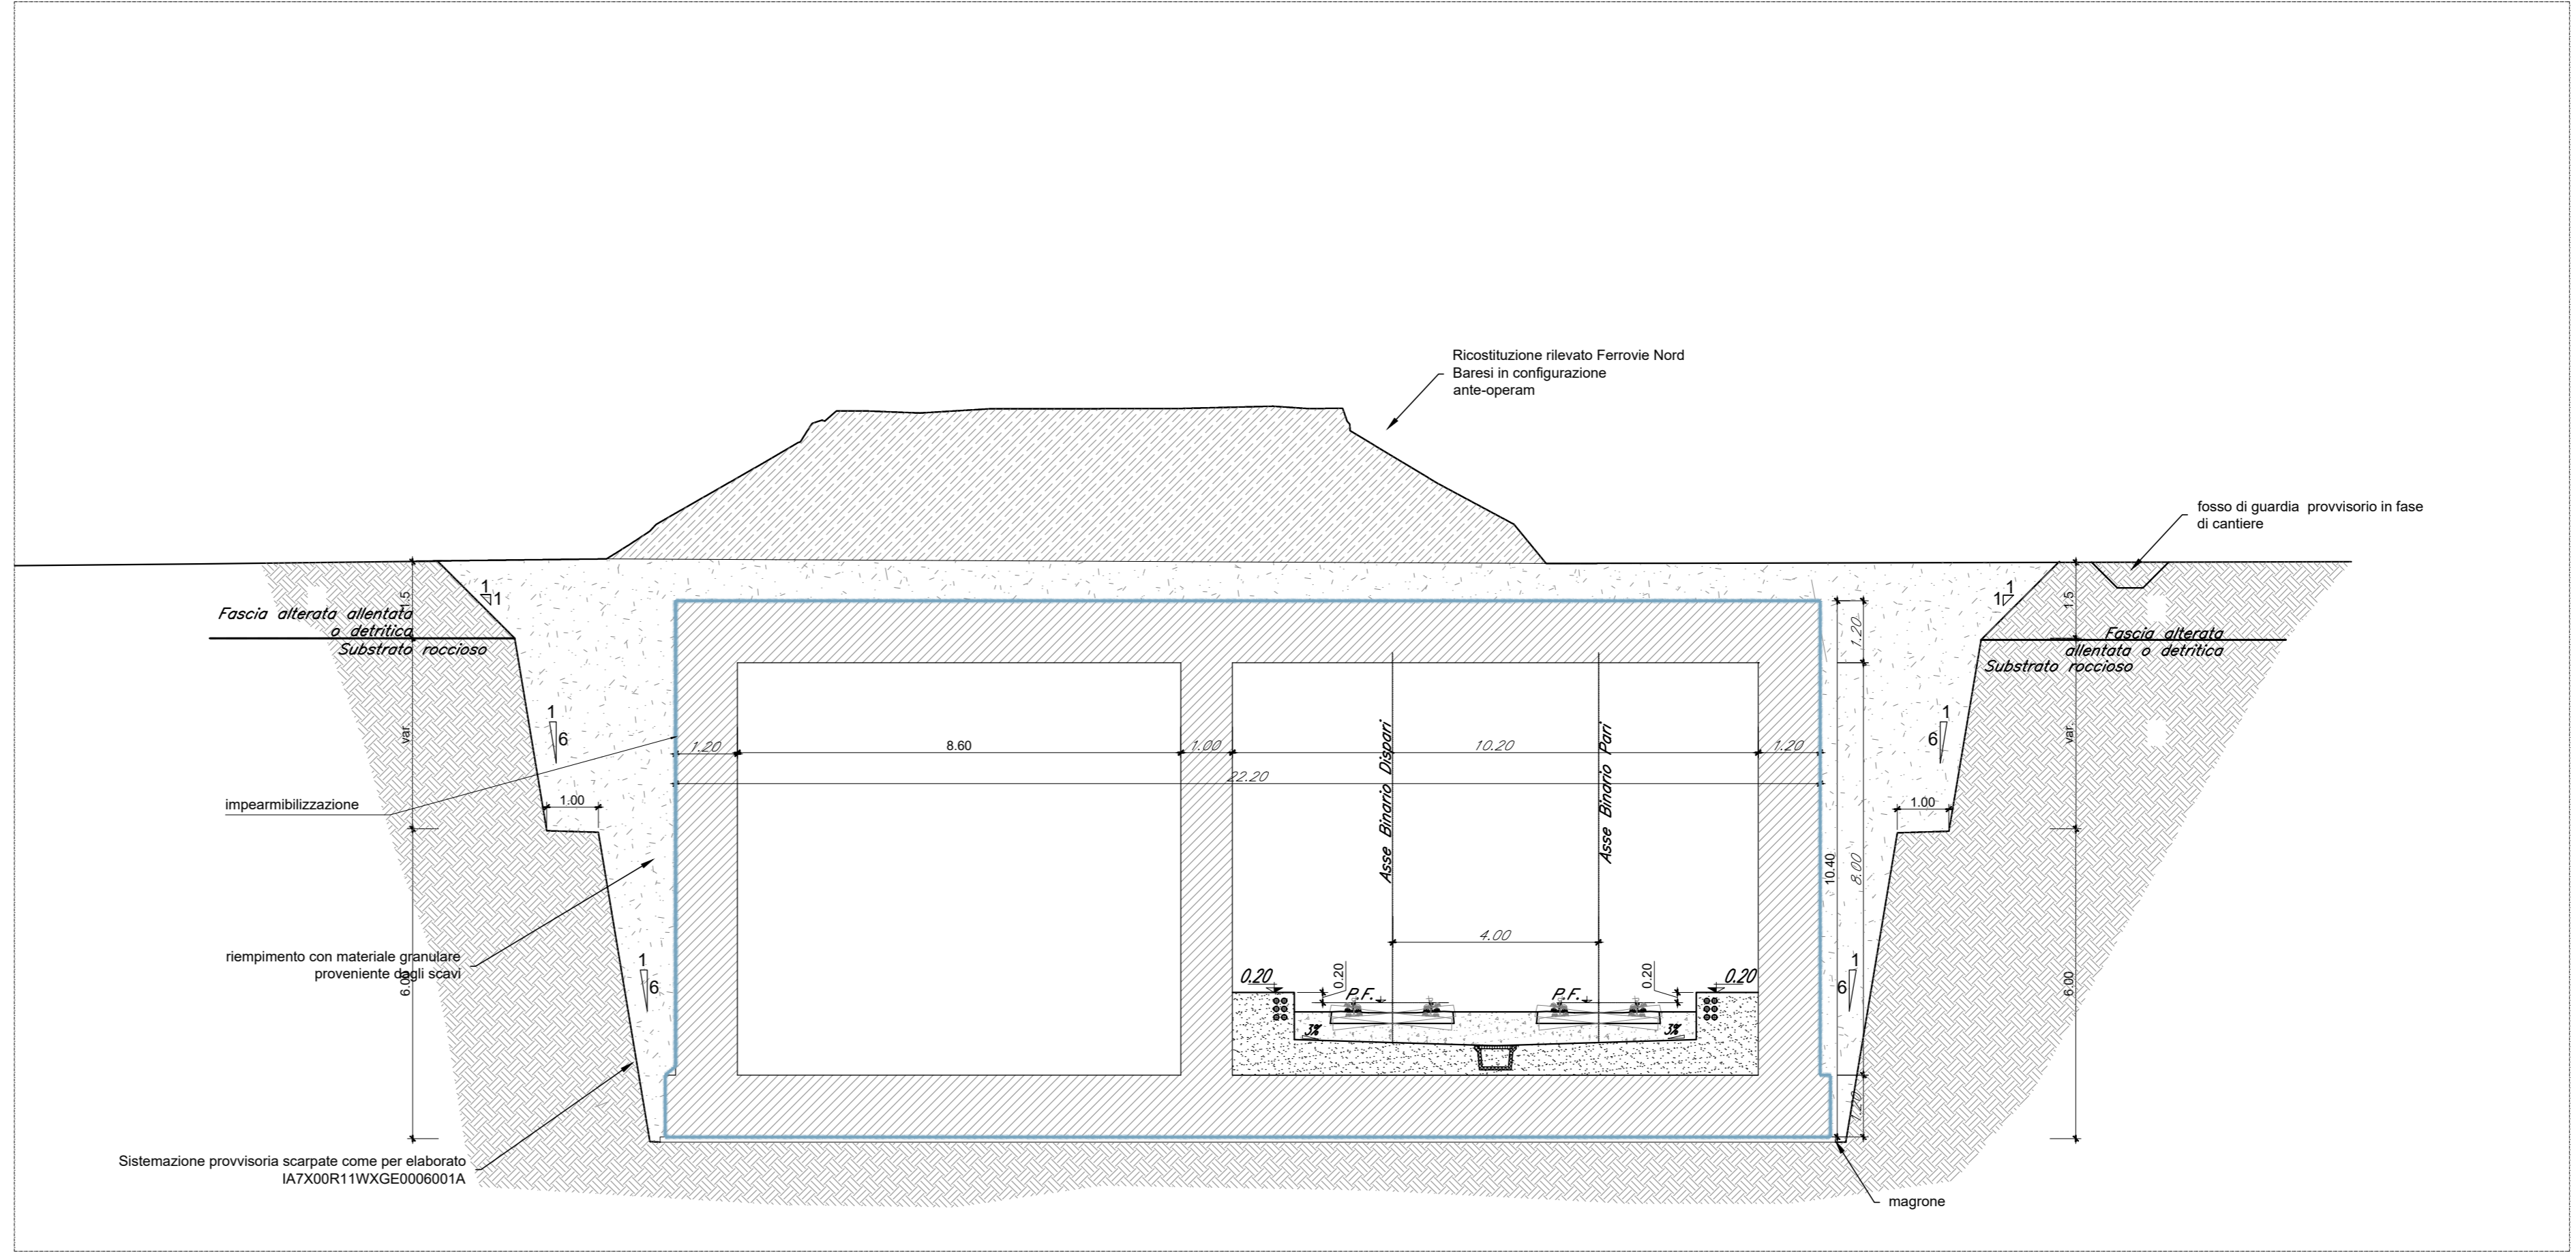

SEZIONE O-O

Scala 1:100

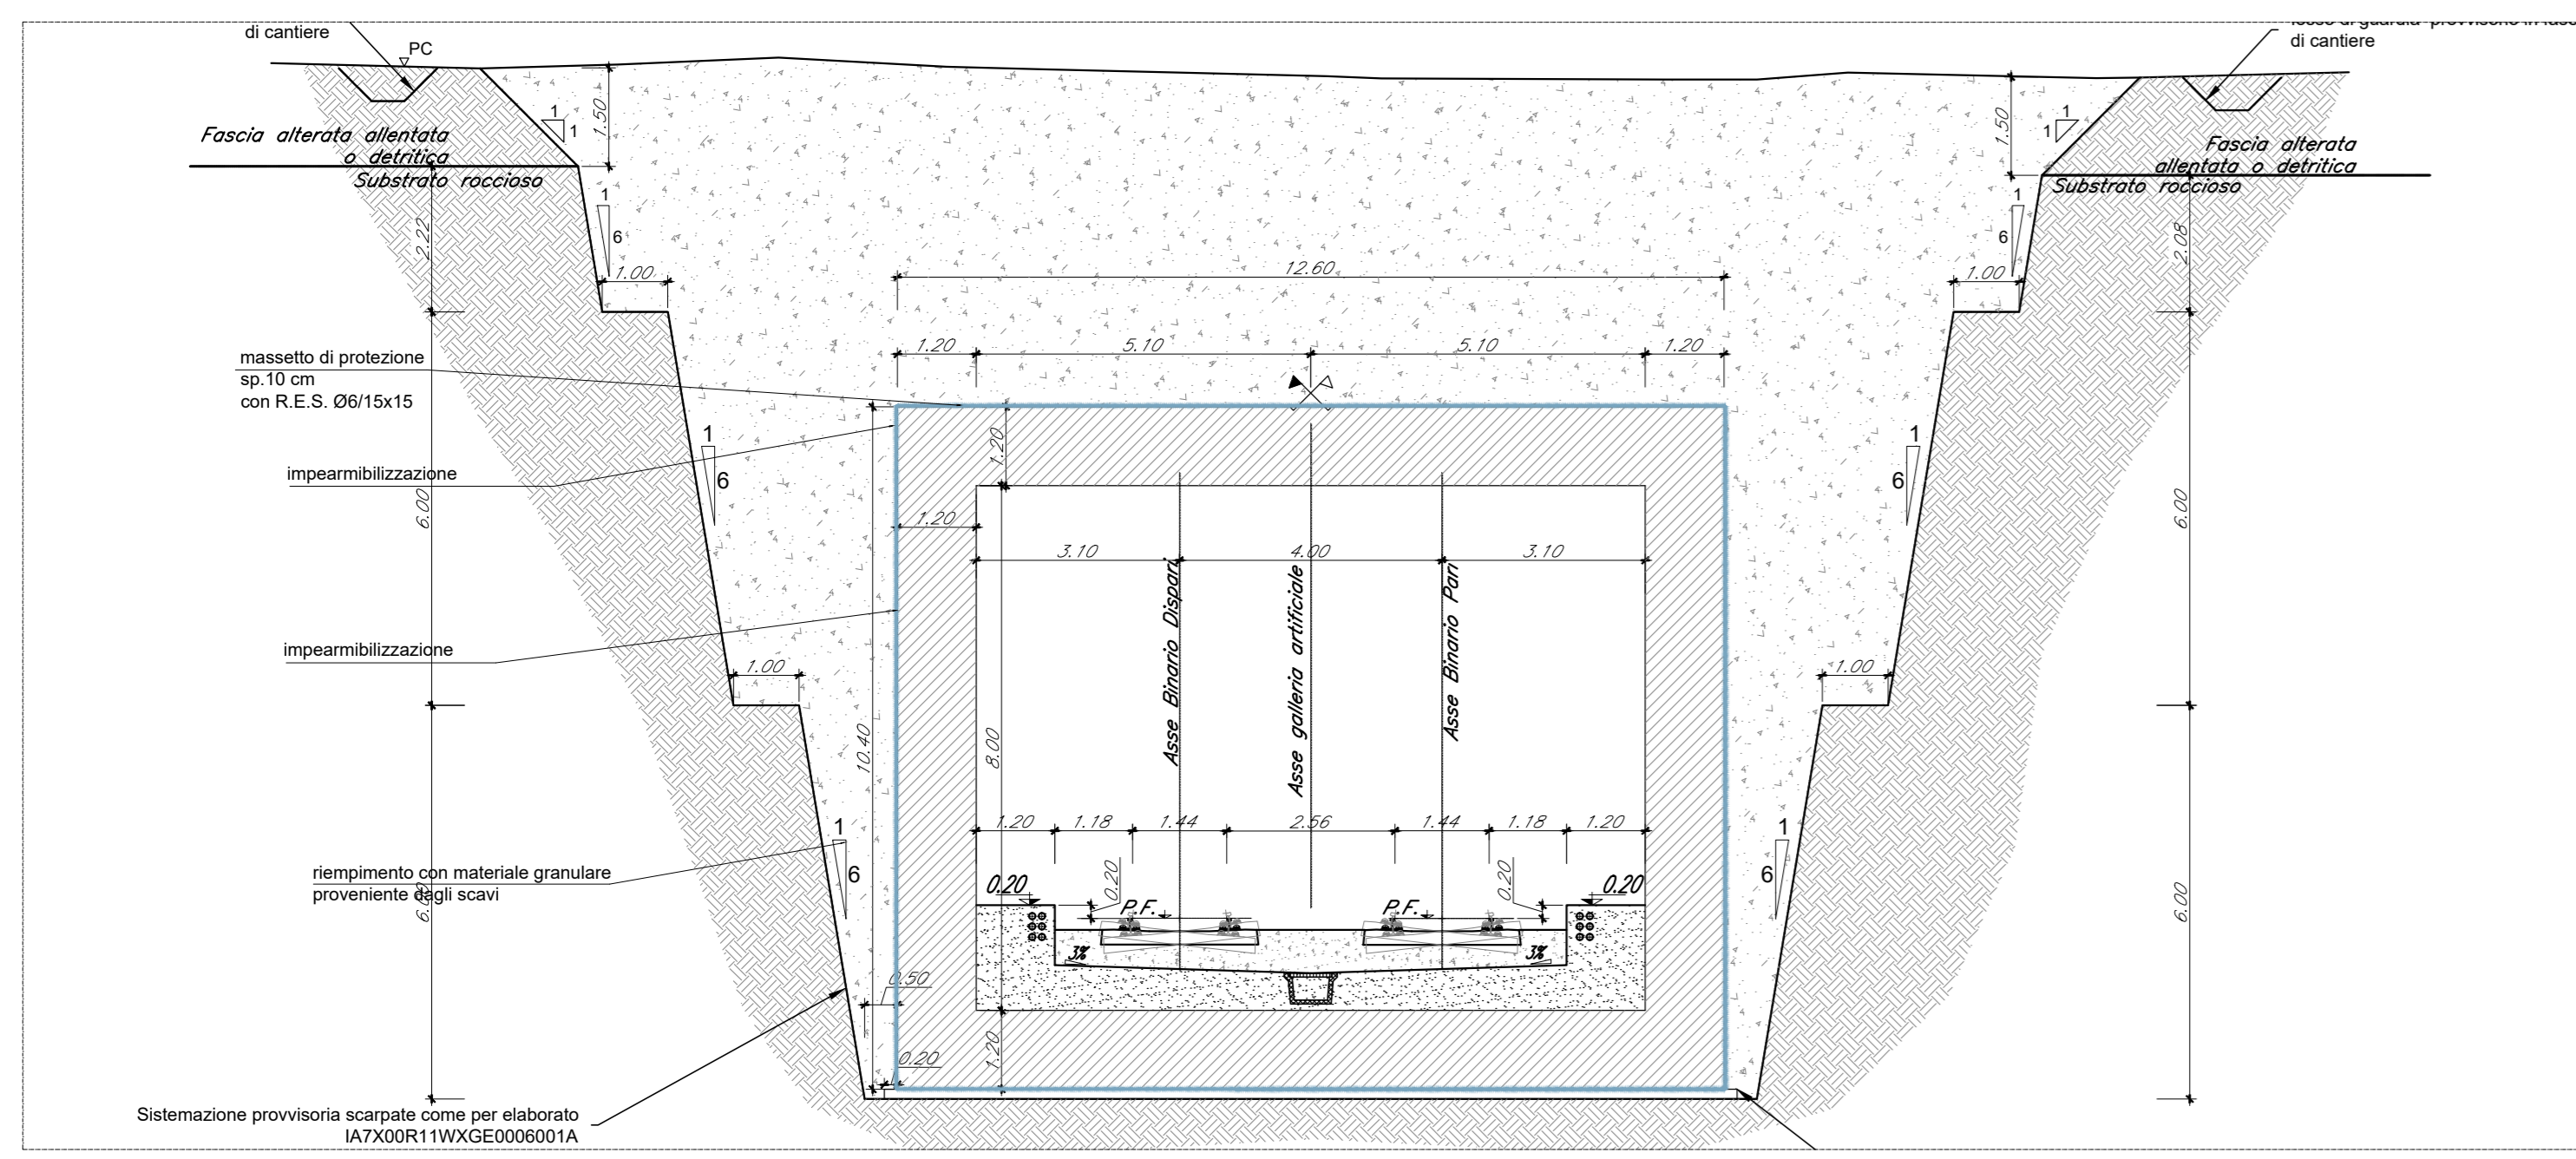

COMMITTENTE:  
**RFI**  
RETE FERROVIARIA ITALIANA  
GRUPPO FERROVIE DELLO STATO ITALIANE

PROGETTAZIONE:  
**ITALFERR**  
GRUPPO FERROVIE DELLO STATO ITALIANE

**NODO DI BARI**  
**U.O. Opere Geotecniche**  
**PROGETTO PRELIMINARE**  
**NODO DI BARI**  
**BARI NORD - VARIANTE SANTO SPIRITO PALESE**

Gallerie artificiali  
Galleria artificiale GA04  
Pianta, Sezioni - Tav. 1 di 4

SCALA:  
varie

COMMESSA LOTTO FASE ENTE TIPO DOC. OPERA/DISCIPLINA Progr. REV.  
IA7X 00 R 11 PZ GA0400 001 A

Rev.	Descrizione	Redatto	Data	Verificato	Data	Approvato	Data	Autorizzato Data
A	Emissione esecutive	L. Di Bari	Luigi 2021	S. Pizzano	Luigi 2021	G. Di Biase	Luigi 2021	Luigi 2021