


**PRG DEL COMUNE DI BARI**

- Aree ferroviarie
- Aree portuali
- Aree aeroportuali
- Arenili e coste
- Verde pubblico: verde di quartiere
- Verde pubblico: verde urbano
- Aree per le attrezzature sportive a livello urbano e regionale
- 1 - Aree per le sedi e attrezzature sanitarie
- 2 - Aree per le attrezzature scolastiche di grado superiore
- 3 - Aree per le attrezzature universitarie
- 4 - Aree per le attrezzature a carattere fieristico
- 5 - Aree per le attrezzature tecnologiche
- 6 - Aree cimiteriali
- 7 - Aree destinate alla espansione e allo sviluppo dei servizi in genere, carattere regionale, urbano e assistenziale
- 8 - Aree per le sedi e attrezzature militari
- 9 - Aree destinate a sedi e attrezzature per il culto
- Zone per attività primarie - Tipo A
- Zone per attività primarie - Tipo B
- Zone per attività secondarie - Tipo A
- Zone per attività secondarie - Tipo B
- Zone produttive B artigianato e deposito
- Zone per attività secondarie - Tipo C
- Zone produttive C relative alle attività a carattere annuario
- Zone per attività terziarie
- Centro storico
- Aree di interesse ambientale
- Zone di completamento B1
- Zone di completamento B2
- Zone di completamento B3
- Zone di completamento B4
- Zone di completamento B5
- Zone di rinnovamento urbano B6
- Zone di rinnovamento urbano B7
- Zone di rinnovamento urbano B9
- Zona di rinnovamento urbano B9 - Terziario direzionale
- Zone di espansione C1
- Zone di espansione C2
- Zone di espansione C3
- Aree per i servizi alla residenza
- Accordi di programma
- Aree percorse dal fuoco
- Parco naturale regionale lama Balice
- Limite parco Balice
- Messa in sicurezza permanente
- Sito a mare bonificato
- Sito spiaggia bonificata
- Confine comunale
- Rispetto assi stradali e ferroviari
- Parcheggi per le attrezzature fieristiche
- Limite di rispetto cimiteriale
- Comparti obbligatori per piani particolareggiati
- Soglia sonora aeroportuale
- Vincolo paesistico
- Vincolo archeologico
- Vincolo archeologico
- Zone operanti ex L. 167
- Zona ex L. 167
- Piano particolareggiato CEP
- Aree regolate dal piano ASI
- Vincolo paesaggistico
- 

**Key plan**

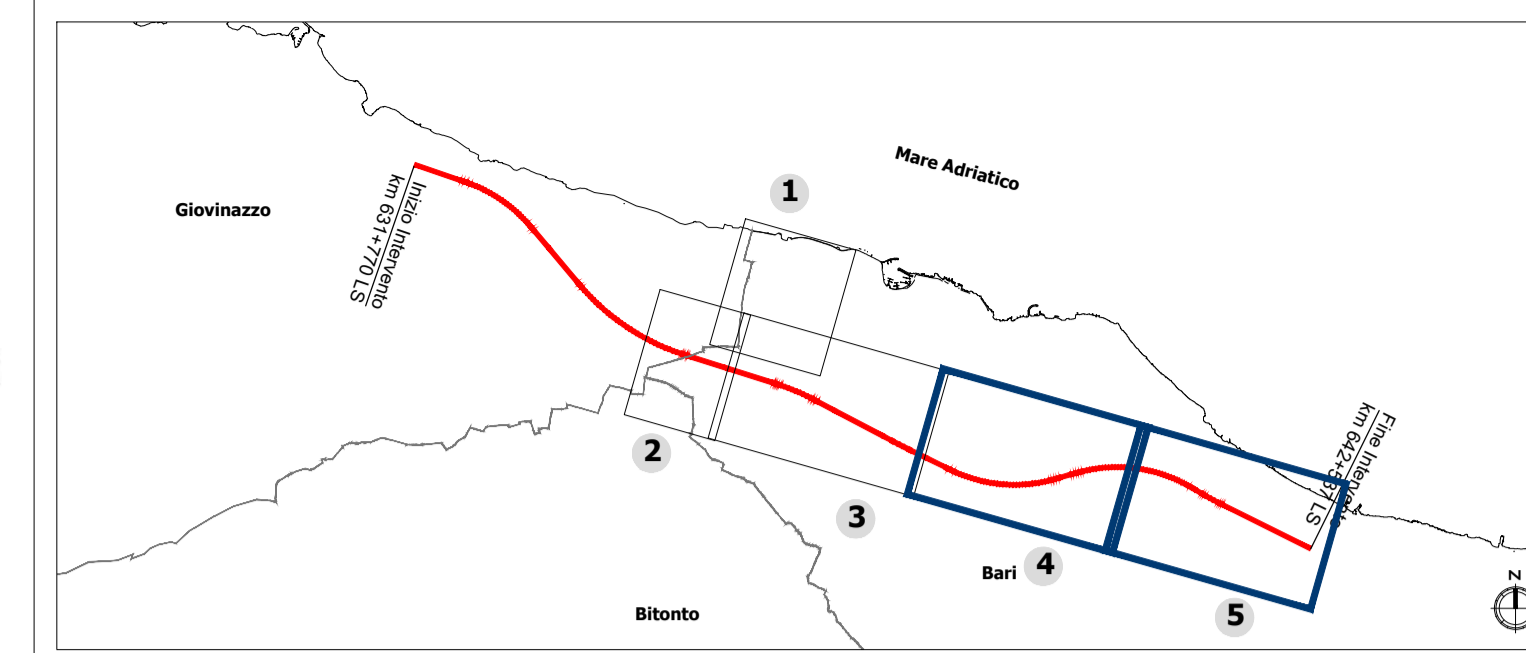

**LEGENDA**

- Opere di linea
- Opere viarie connesse

Fonte:  
Comune di Bari, Ripartizione urbanistica ed edilizia privata,  
Rapporto informatizzato del PRG su rilievo fotogrammetrico DD 2013/130/00104 del 05/08/2013,  
approvato dalla Giunta il 29/11/2012 e ratificato dal Consiglio Comunale il 17/01/2013

COMMITTENTE:  
 **RFI**  
RETE FERROVIARIA ITALIANA  
GRUPPO FERROVIE DELLO STATO ITALIANE

PROGETTAZIONE:  
 **ITALFERR**  
GRUPPO FERROVIE DELLO STATO ITALIANE

**DIREZIONE TECNICA**  
**U.O. ARCHITETTURA, AMBIENTE E TERRITORIO**  
**S.O. AMBIENTE**

**PROGETTO PRELIMINARE**

**NODO DI BARI**  
**BARI NORD VARIANTE SANTO SPIRITO - PALESE**

**STUDIO DI IMPATTO AMBIENTALE**

Usso programmato del territorio-Bari Tav.2 di 2

SCALA:  
**1:5.000**

COMMESSA	LOTTO	FASE	ENTE	TIPO DOC.	OPERA/DISCIPLINA	PROGR.	REV.
IA7X	00	R	22	N5	SA0001	003	A

Rev.	Descrizione	Redatto	Data	Verificato	Data	Approvato	Data	Autorizzato Data
A	Emissione Definitiva	F. Massari	Luglio 2021	A. Cantello G. Dajelli	Luglio 2021	G. Dimaggio	Luglio 2021	C. Erolani Luglio 2021

