



**LEGENDA**

Opere di linea

Opere viarie connesse

- USI IN ATTO**
- 111 - Tessuto residenziale denso
  - 222 - Frutteti
  - 112 - Tessuto residenziale discontinuo
  - 223 - Oliveti
  - 121 - Aree industriali, artigianali, commerciali e dei servizi pubblici e privati
  - 241 - Colture annuali associate a colture permanenti
  - 122 - Reti stradali, ferroviarie e infrastrutture tecniche
  - 242 - Sistemi colturali e particellari complessi
  - 123 - Aree portuali
  - 243 - Aree prevalentemente occupate da colture agrarie con presenza di spazi naturali
  - 124 - Aeroporti
  - 312 - Boschi di conifere
  - 132 - Discariche
  - 314 - Rimboscimenti recenti
  - 133 - Cantieri
  - 321 - Aree a pascolo naturale
  - 141 - Parchi e giardini
  - 322 - Brughiere e cespuglieti
  - 142 - Impianti sportivi
  - 323 - Aree a vegetazione sclerofilla
  - 143 - Cimiteri
  - 332 - Rocce nude
  - 211 - Seminativi in aree non irrigue
  - 333 - Aree a vegetazione rada
  - 221 - Vigneti
  - 512 - Bacini d'acqua

Fonte: Elaborazione specialistica tratta da: Regione Puglia, Portale Puglia.com, Carta dell'Uso del suolo (aggiornamento al 2011, formato shapefile).  
Integrazioni tramite: Fotointerpretazione - Google maps 2021

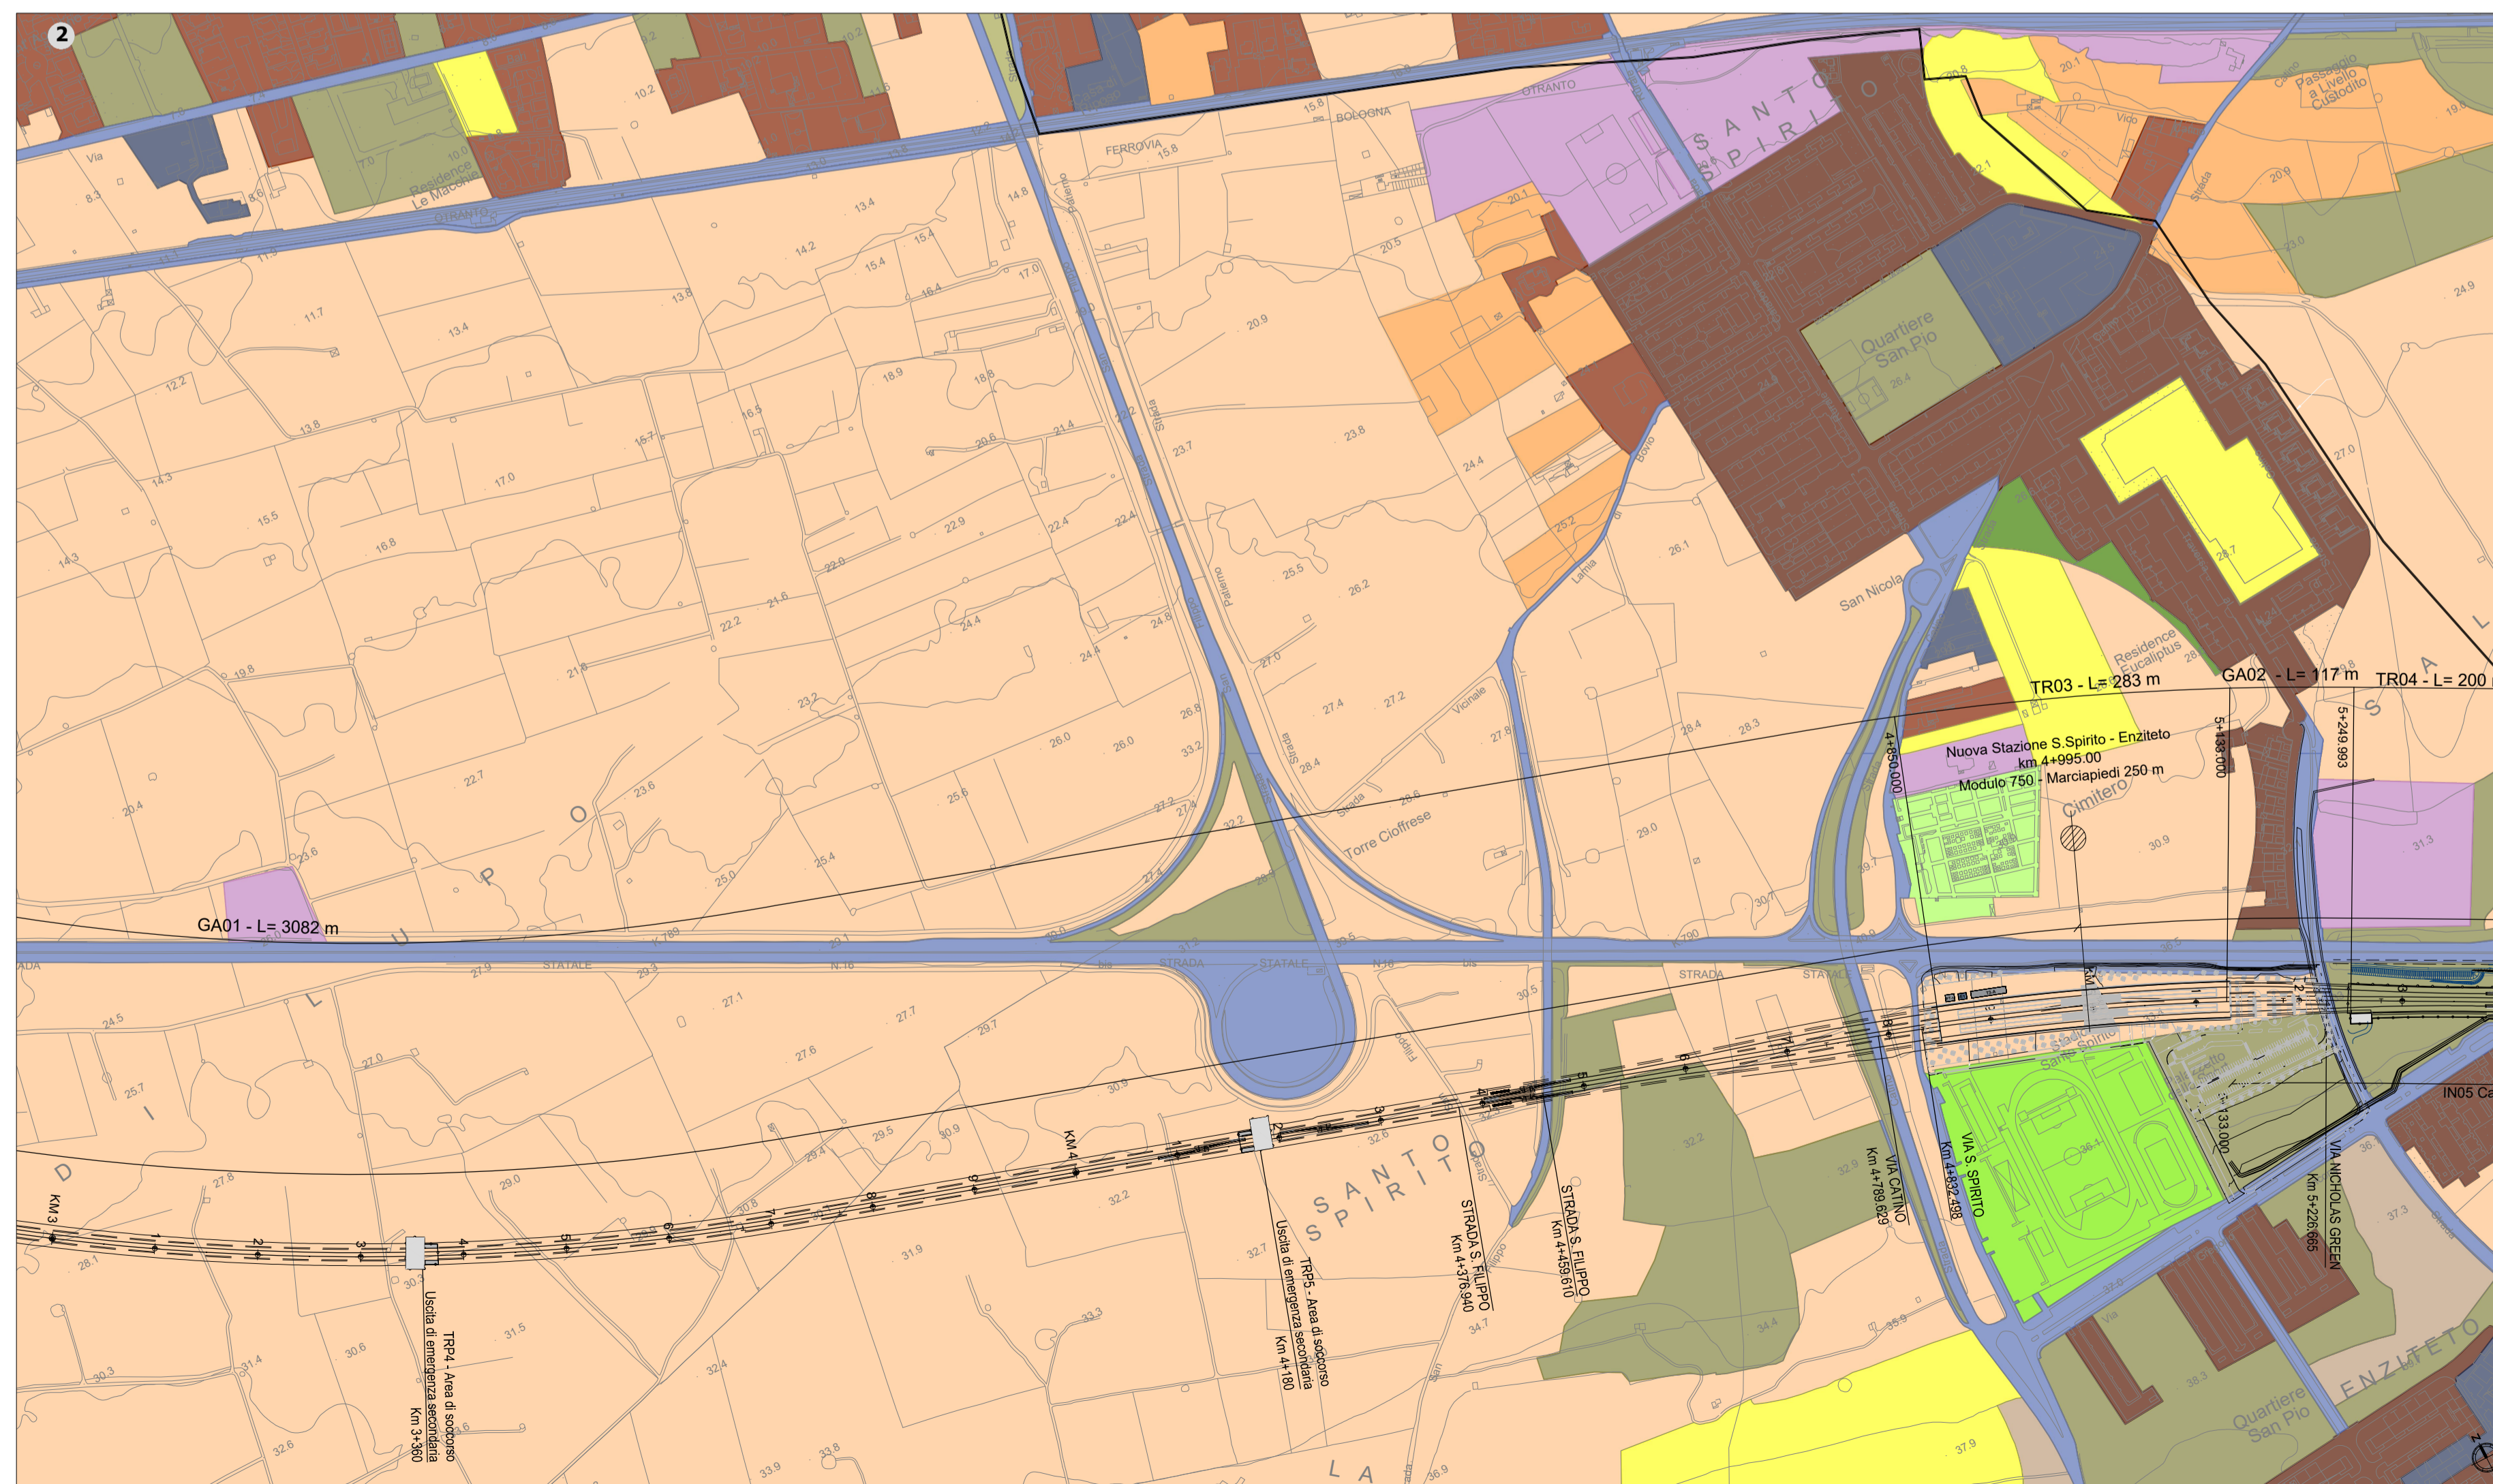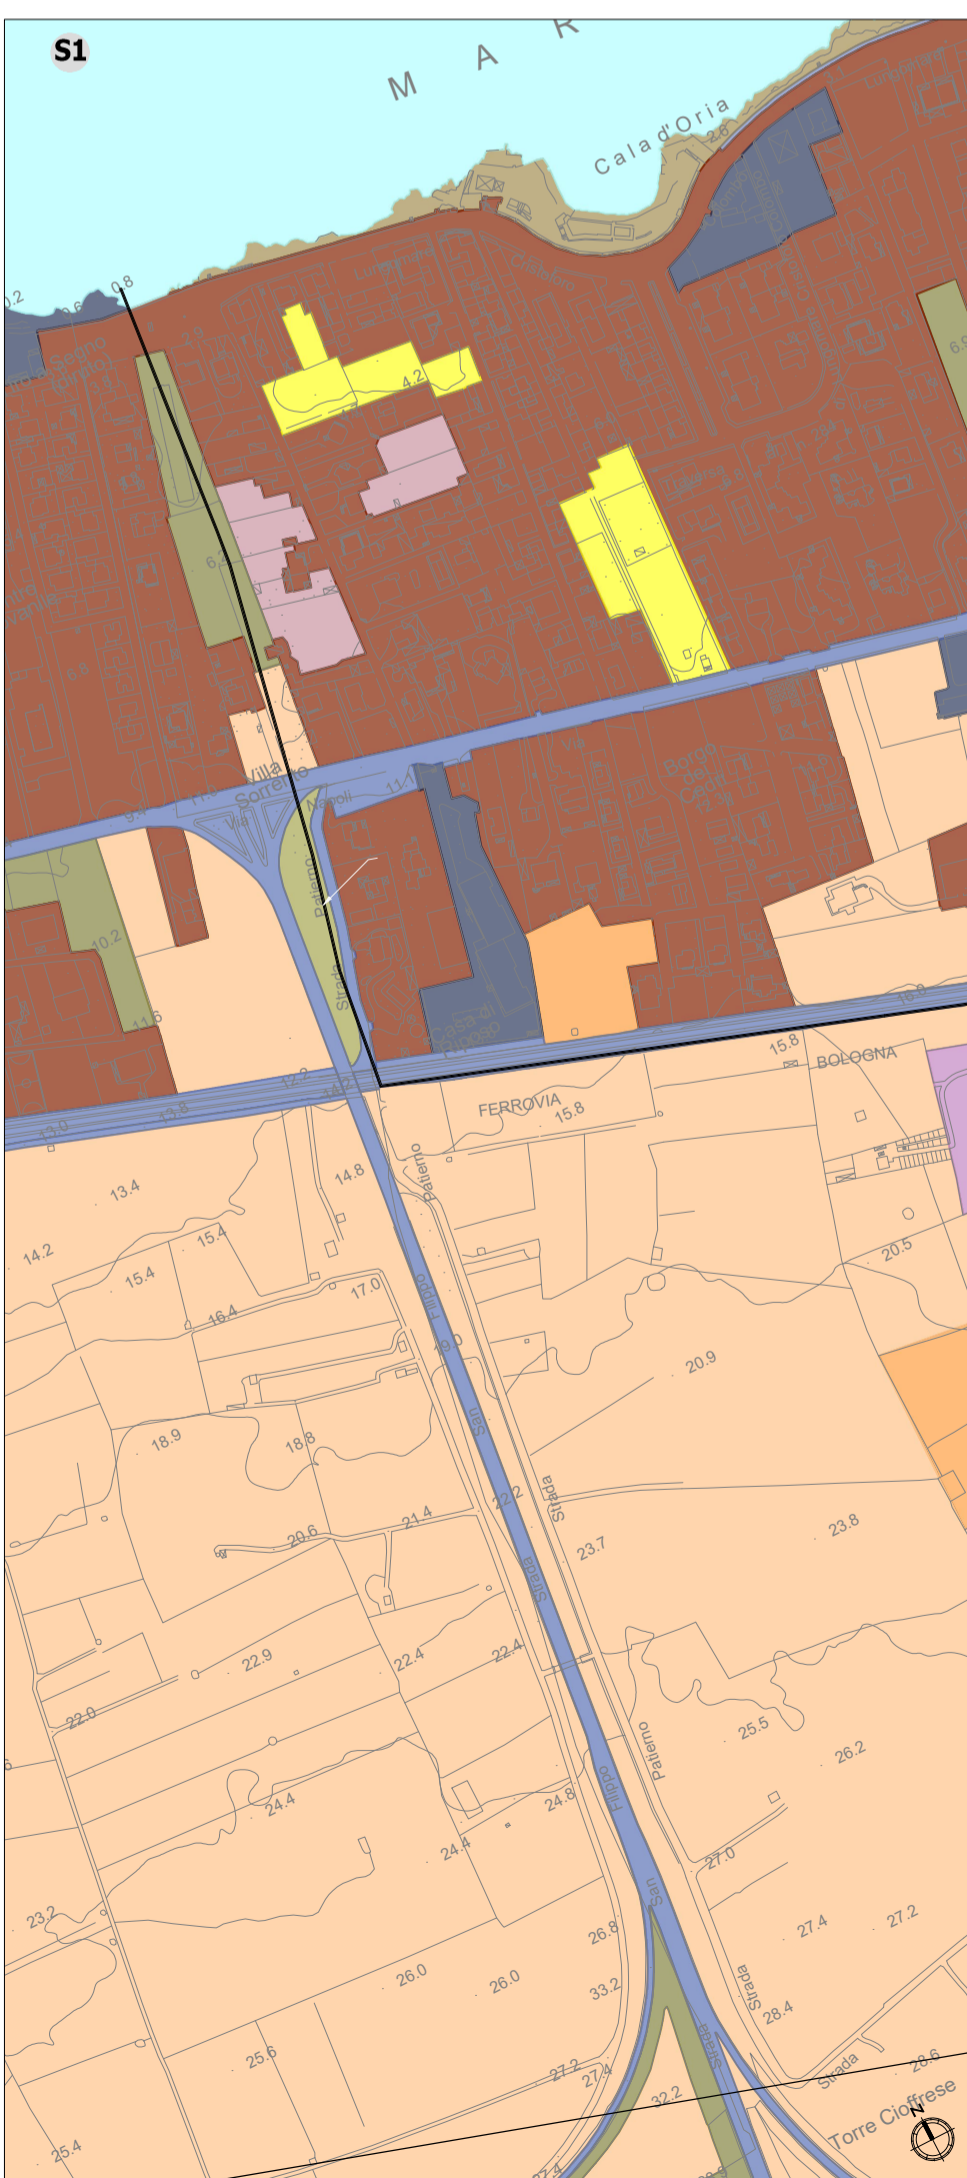

COMMITTENTE:

**RFI**  
RETE FERROVIARIA ITALIANA  
GRUPPO FERROVIE DELLO STATO ITALIANE

PROGETTAZIONE:

**ITALFERR**  
GRUPPO FERROVIE DELLO STATO ITALIANE

**DIREZIONE TECNICA**  
**U.O. ARCHITETTURA, AMBIENTE E TERRITORIO**  
**S.O. AMBIENTE**

**PROGETTO PRELIMINARE**

**NODO DI BARI**  
**BARI NORD VARIANTE SANTO SPIRITO - PALESE**

**STUDIO DI IMPATTO AMBIENTALE**

Carta degli usi in atto Tav. 1 di 2

SCALA:  
**1:5.000**

COMMESSA LOTTO FASE ENTE TIPO DOC. OPERA/DISCIPLINA PROGR. REV.

**IA7X 00 R 22 N5 SA0001 010 A**

Rev.	Descrizione	Redatto	Data	Verificato	Data	Approvato	Data	Autorizzato Data
A	Emissione Definitiva	F. Massari	Luglio 2021	A. Cantileo G. Dajelli	Luglio 2021	G. Dimaggio	Luglio 2021	C. Erolani Luglio 2021

File: IA7X00R22N5SA0001010 A n. Elab.: