
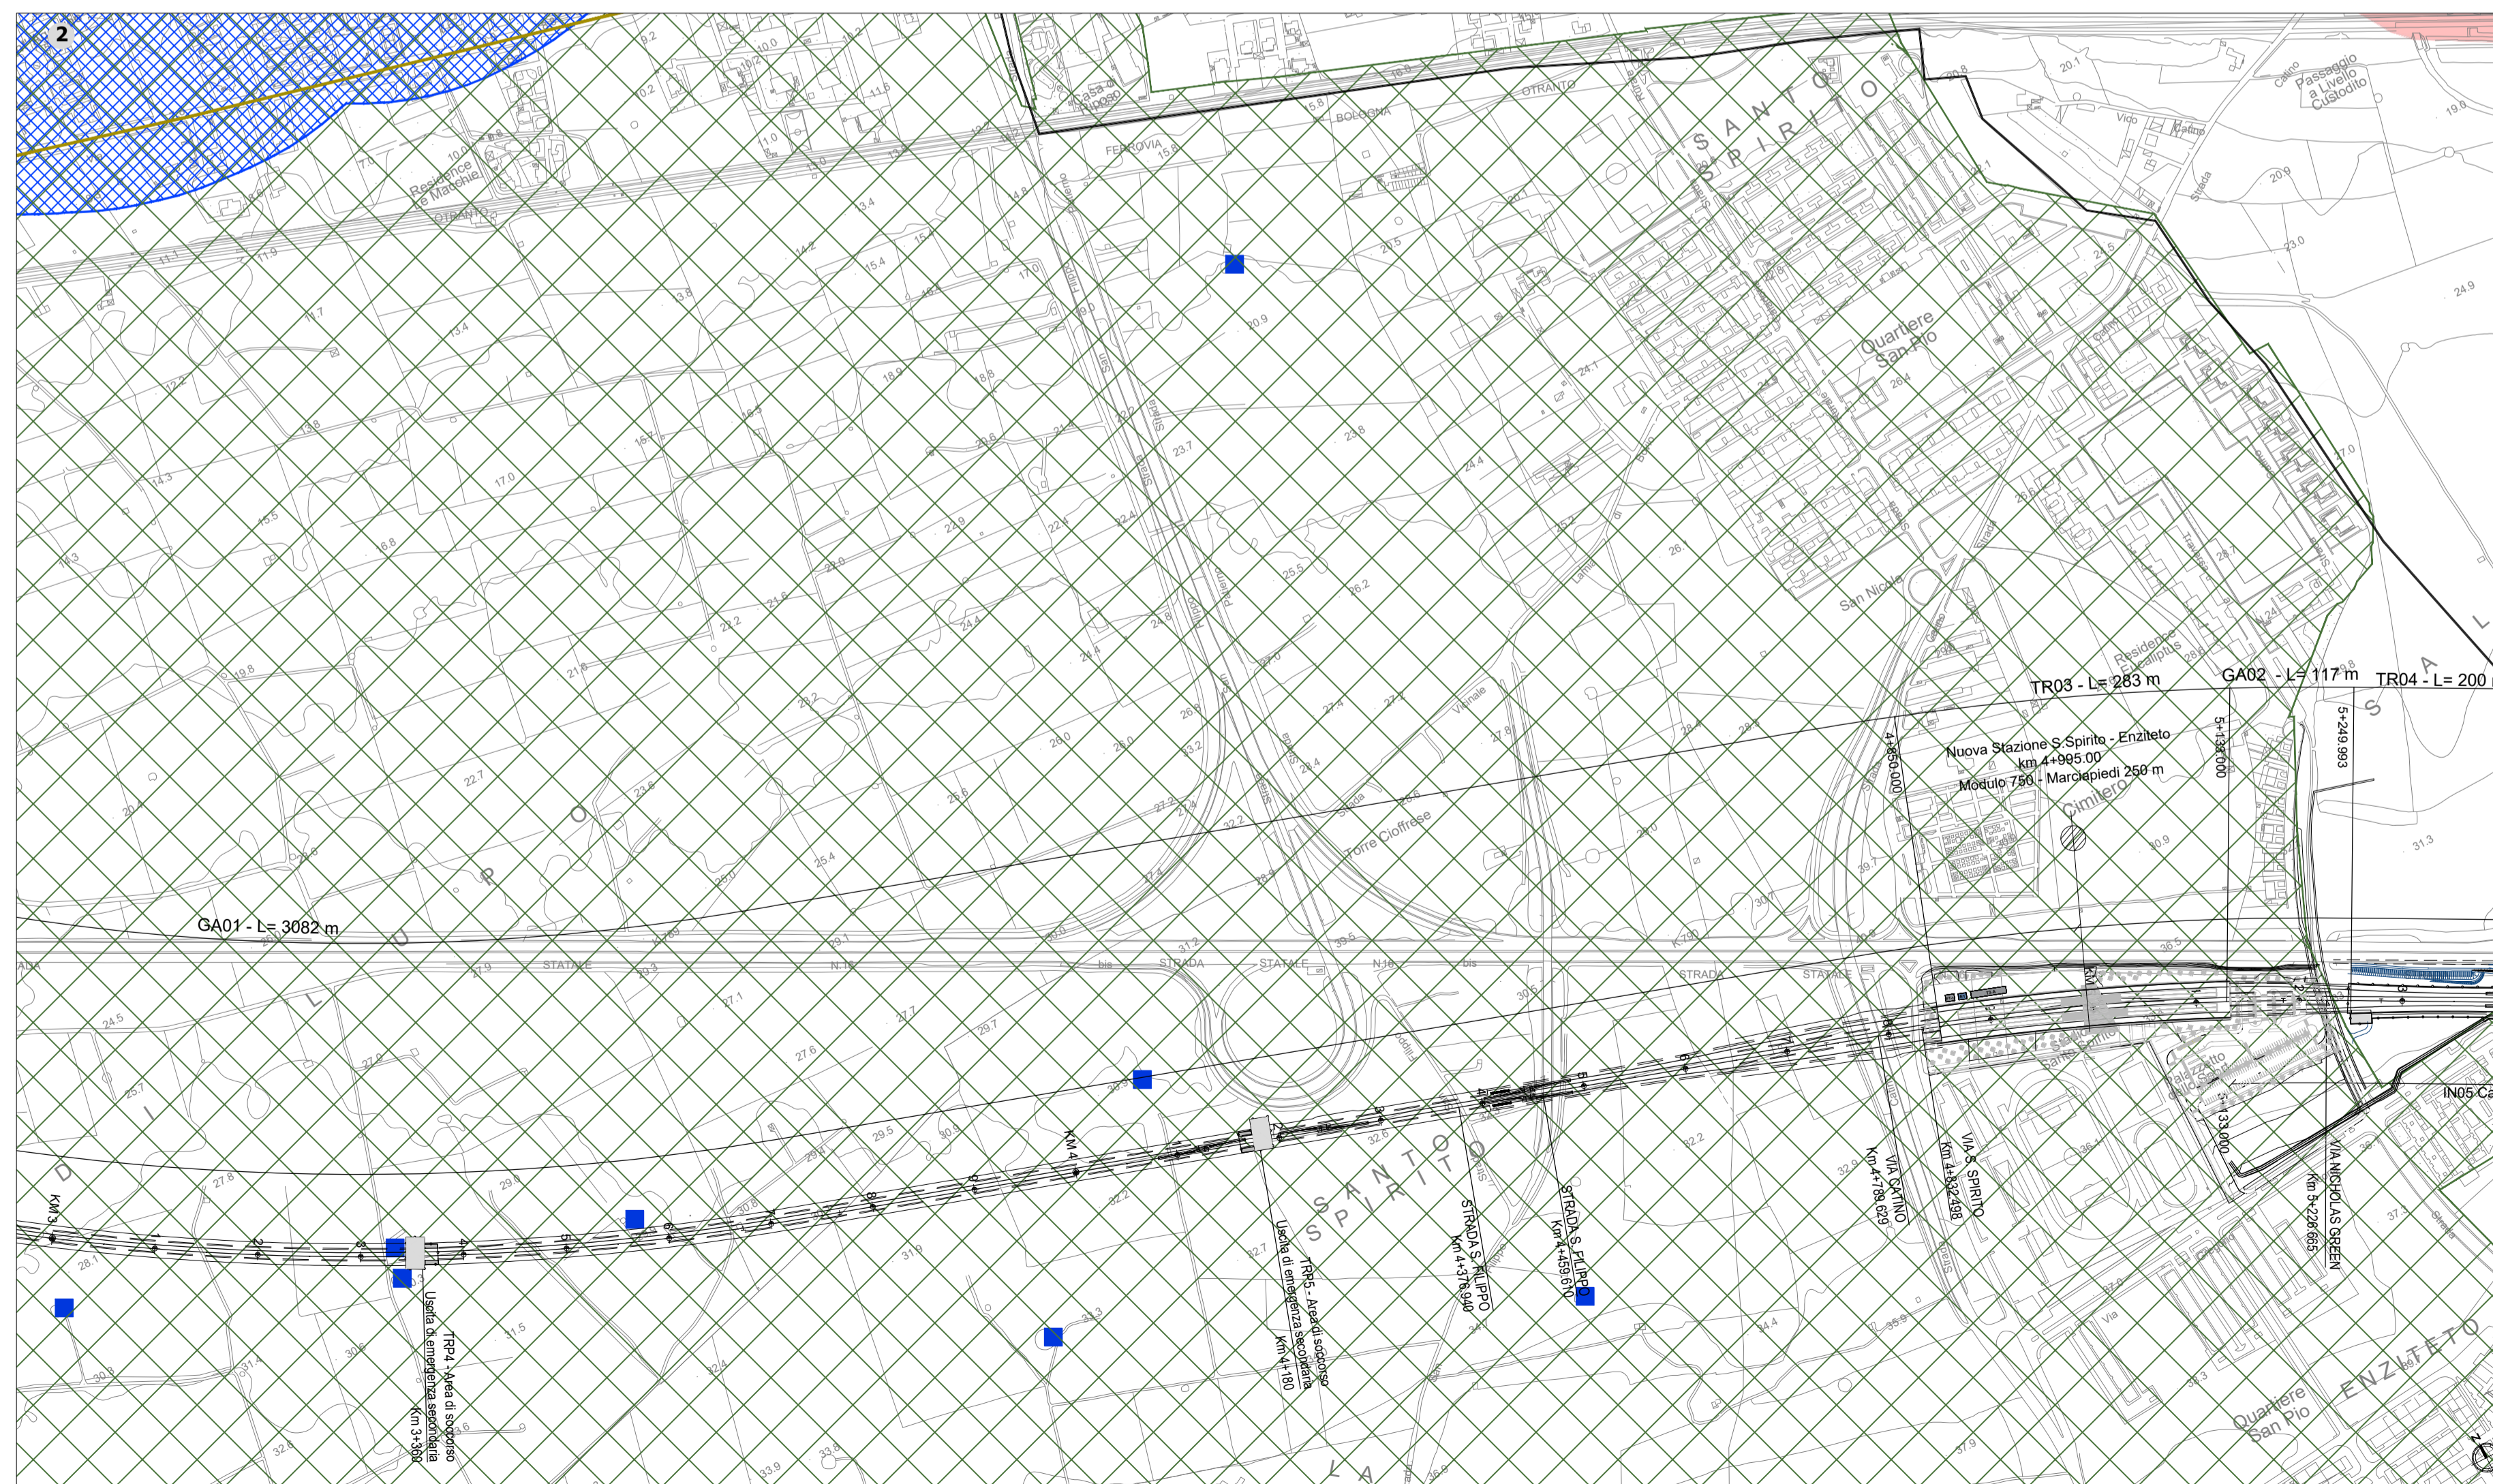


- LEGENDA**
- Opere di linea
 - Opere viarie connesse
 - Beni culturali ai sensi della Parte II del D.lgs. 42/2004 s.m.i.
 - Beni architettonici di interesse culturale dichiarato
 - Beni archeologici di interesse culturale dichiarato
 - Beni paesaggistici ai sensi della Parte III del D.lgs. 42/2004 s.m.i.
 - Struttura idro-geo-morfologica
 - Territori costieri, corsi d'acqua e relative sponde (tutela ex art. 142 co.1 lett. a), c))
 - Grotta Pulicchio di Pappalettere (tutela ex art. 143 co.1 lett. e))
 - Struttura geomorfologica
 - Lama Balice e lama Castello e versanti (tutela ex art. 143 co.1 lett. e))
 - Struttura ecosistemica - ambientale
 - Territori coperti da boschi (tutela ex art. 142 co.1 lett. g))
 - Formazioni arbustive in evoluzione naturale (tutela ex art. 143 co.1 lett. e))
 - Are di rispetto dei boschi (tutela ex art. 143 co.1 lett. e))
 - Componenti botanico-vegetazionali
 - Parchi e le riserve nazionali o regionali (ex art. 142 co.1 lett. f) del D.Lgs. 42/2004 e s.m.i)
 - Are di rispetto dei parchi
 - Componenti delle aree protette e dei siti naturalistici
 - Rilevanza naturalistica
 - Struttura antropica e storico-culturale
 - Territorio delle lame ad Ovest e a Sud-Es di Bari (tutela ex art. 136 co. 1)
 - Are di rispetto zone interesse archeologico (tutela ex art. 143 co.1 lett. e))
 - Città consolidata (tutela ex art. 143 co.1 lett. e))
 - Siti storico-culturali (tutela ex art. 143 co.1 lett. e))
 - Strutture fortificate
 - Masserie
 - Le zone di interesse archeologico (ex art. 142 co.1 lett. m del D.Lgs. 42/2004 e s.m.i)
 - Area di rispetto siti storico-culturali (tutela ex art. 143 co.1 lett. e))
 - Parco Agricolo Multifunzionale di Valorizzazione delle Torri e dei Casali del Nord barese (tutela ex art. 143 co.1 lett. e))
 - Manufatti rurali(*)
 - Componenti dei valori percettivi
 - Strade a valenza paesaggistica (tutela ex art. 143 co.1 lett. e))

*Note: I manufatti rurali sono stati individuati sulla base delle informazioni tratte dagli elaborati dello Scenario strategico parte del PPRR approvato con DGR n.176 del 16 febbraio 2015. Si precisa inoltre che sono riportati in Carta i manufatti ricadenti in una fascia di 300 metri circa dall'asse dell'infrastruttura ferroviaria oggetto della SIA o immediatamente visibili dalle strade all'interno dell'ambito territoriale di riferimento.
Fonte: Regione Puglia, Piano Paesaggistico Territoriale Regionale, approvato con DGR n.176 del 16 febbraio 2015, elaborati aggiornati come disposto dalla DGR n.574 del 21/04/2020

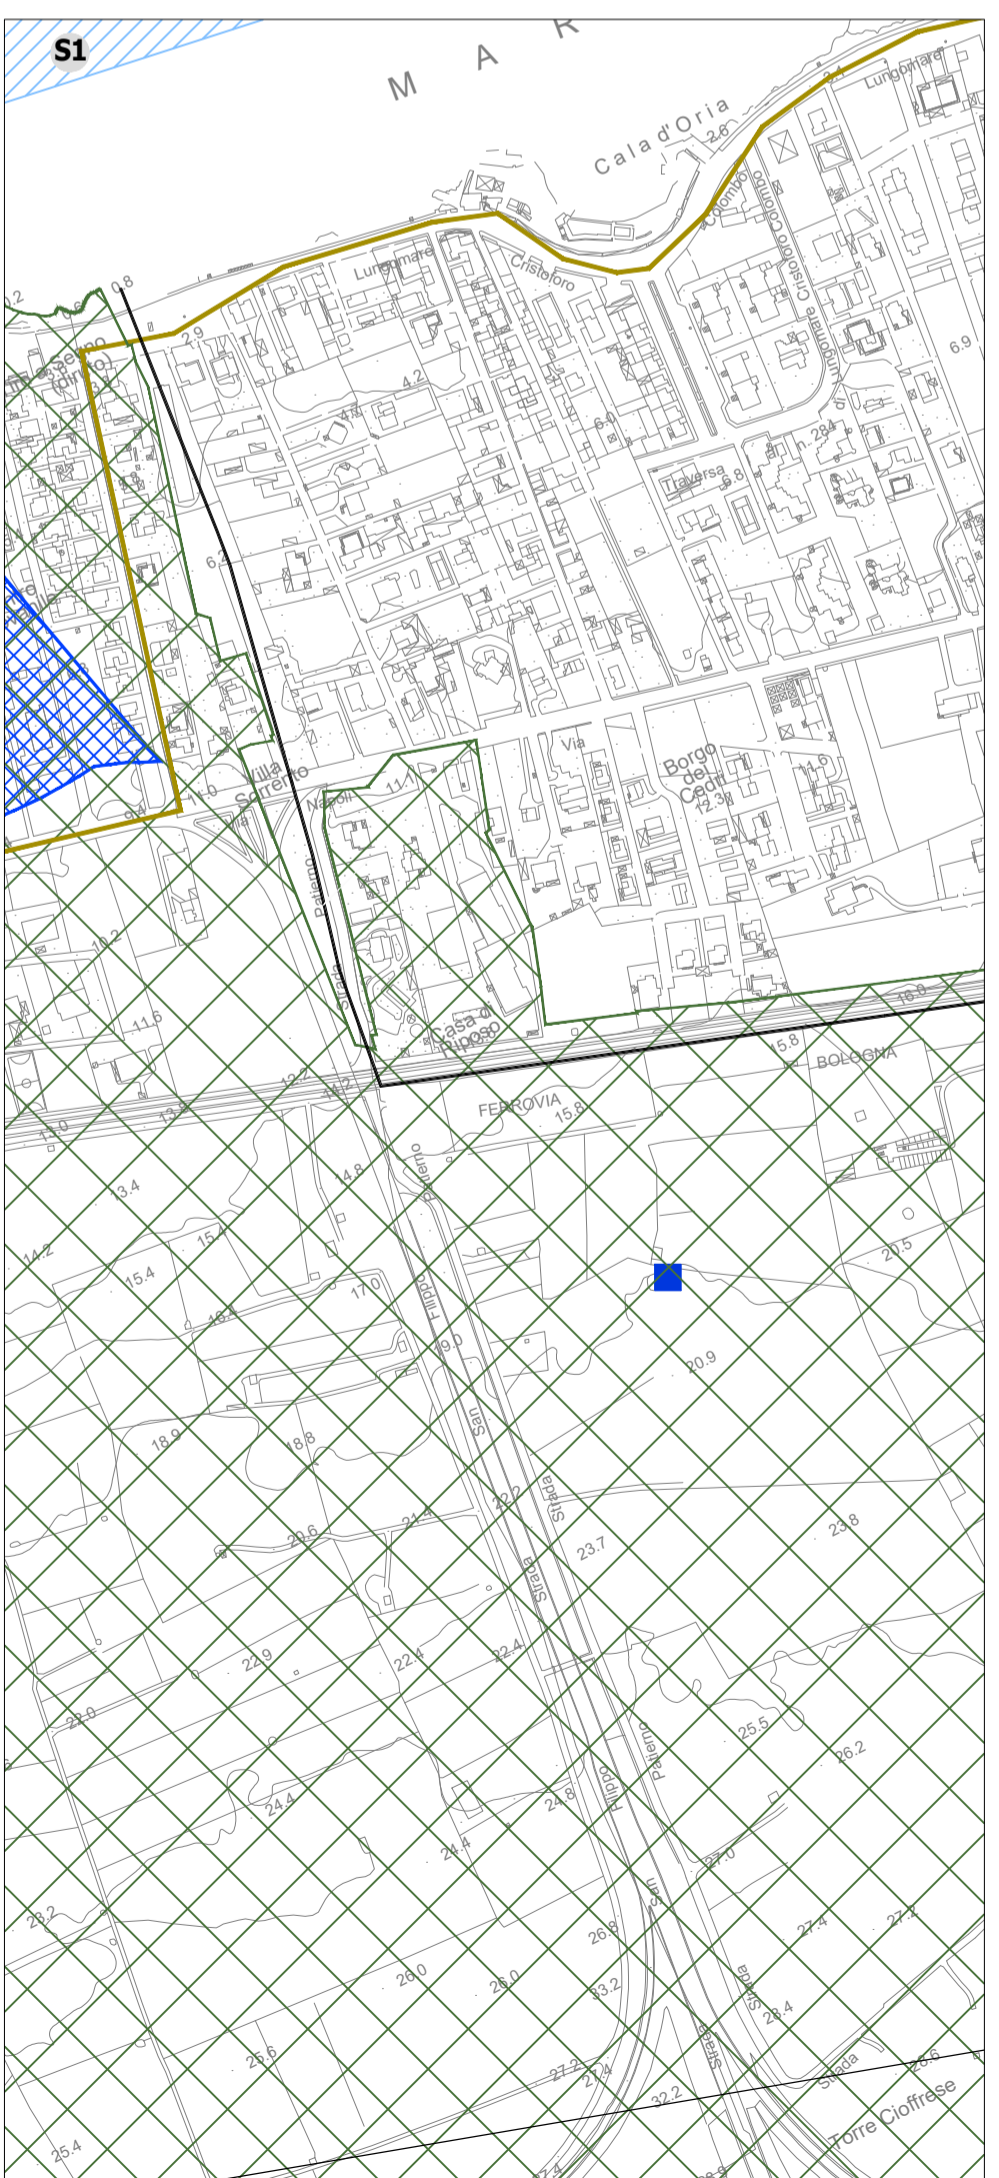

COMMITTENTE:

 RETE FERROVIARIA ITALIANA
 GRUPPO FERROVIE DELLO STATO ITALIANE

PROGETTAZIONE:

 GRUPPO FERROVIE DELLO STATO ITALIANE

DIREZIONE TECNICA
U.O. ARCHITETTURA, AMBIENTE E TERRITORIO
S.O. AMBIENTE

PROGETTO PRELIMINARE

NODO DI BARI
BARI NORD VARIANTE SANTO SPIRITO - PALESE

STUDIO DI IMPATTO AMBIENTALE

Carta del patrimonio culturale storico testimoniale Tav.1 di 2

SCALA:
1:5.000

COMMESSA	LOTTO	FASE	ENTE	TIPO DOC.	OPERA/DISCIPLINA	PROGR.	REV.
IA7X	00	R	22	N5	SA0001	012	A

Rev.	Descrizione	Redatto	Data	Verificato	Data	Approvato	Data	Autorizzato Data
A	Emissione Definitiva	F.Massari	Luglio 2021	A.Cantiello G.Dagelli	Luglio 2021	G.Dimaggio	Luglio 2021	C.Ercolani Luglio 2021