




**Key plan**

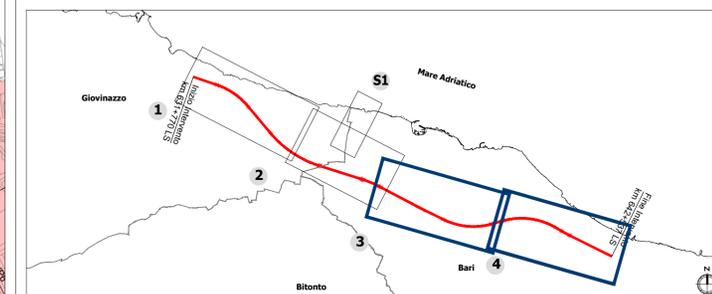

**LEGENDA**

- Opere di linea
- Opere viarie connesse
- Beni culturali ai sensi della Parte II del D.lgs. 42/2004 s.m.i**
  - Beni architettonici di interesse culturale dichiarato
  - Beni archeologici di interesse culturale dichiarato
- Beni paesaggistici ai sensi della Parte III del D.lgs. 42/2004 s.m.i**
- Struttura idro-geo-morfologica**
- Componenti idrologiche**
  - Territori costieri, corsi d'acqua e relative sponde (tutela ex art. 142 co.1 lett. a), c))
- Componenti geomorfologiche**
  - Grotta Pulicchio di Pappalettere (tutela ex art. 143 co.1 lett. e))
  - Lama Balice e lama Castello e versanti (tutela ex art. 143 co.1 lett. e))
- Struttura ecosistemica - ambientale**
- Componenti botanico-vegetazionali**
  - Territori coperti da boschi (tutela ex art. 142 co.1 lett. g))
  - Formazioni arbustive in evoluzione naturale (tutela ex art. 143 co.1 lett. e))
  - Aree di rispetto dei boschi (tutela ex art. 143 co.1 lett. e))
- Componenti delle aree protette e dei siti naturalistici**
  - Parchi e le riserve nazionali o regionali (ex art. 142 co.1 lett. f) del D.lgs. 42/2004 e s.m.i)
  - Aree di rispetto dei parchi
  - Rilevanza naturalistica
- Struttura antropica e storico-culturale**
- Componenti culturali e insediative**
  - Territorio delle lame ad Ovest e a Sud-Es di Bari (tutela ex art. 136 co. 1)
  - Aree di rispetto zone interesse archeologico (tutela ex art. 143 co.1 lett. e))
  - Siti storico culturali (tutela ex art. 143 co.1 lett. e))
  - Strutture fortificate
  - Masserie
  - Le zone di interesse archeologico (ex art. 142 co.1 lett. m del D.lgs. 42/2004 e s.m.i)
  - Città consolidata (tutela ex art. 143 co.1 lett. e))
  - Area di rispetto siti storico culturali (tutela ex art. 143 co.1 lett. e))
  - Parco Agricolo Multifunzionale di Valorizzazione delle Torri e dei Casali del Nord barese (tutela ex art. 143 co.1 lett. e))
  - Manufatti rurali(\*)
- Componenti dei valori percettivi**
  - Strade a valenza paesaggistica (tutela ex art. 143 co.1 lett. e))

\*Note: I manufatti rurali sono stati individuati sulla base delle informazioni tratte dagli elaborati dello Scenario strategico parte del PPRR approvato con DGR n.176 del 16 febbraio 2015. Si precisa inoltre che sono riportati in Carta i manufatti ricadenti in una fascia di 300 metri circa dall'asse dell'infrastruttura ferroviaria oggetto dello SIA o immediatamente visibili dalle strade all'interno dell'ambito territoriale di riferimento.  
Fonte: Regione Puglia, Piano Paesaggistico Territoriale Regionale, approvato con DGR n.176 del 16 febbraio 2015, elaborati aggiornati come disposto dalla DGR n.574 del 21/04/2020

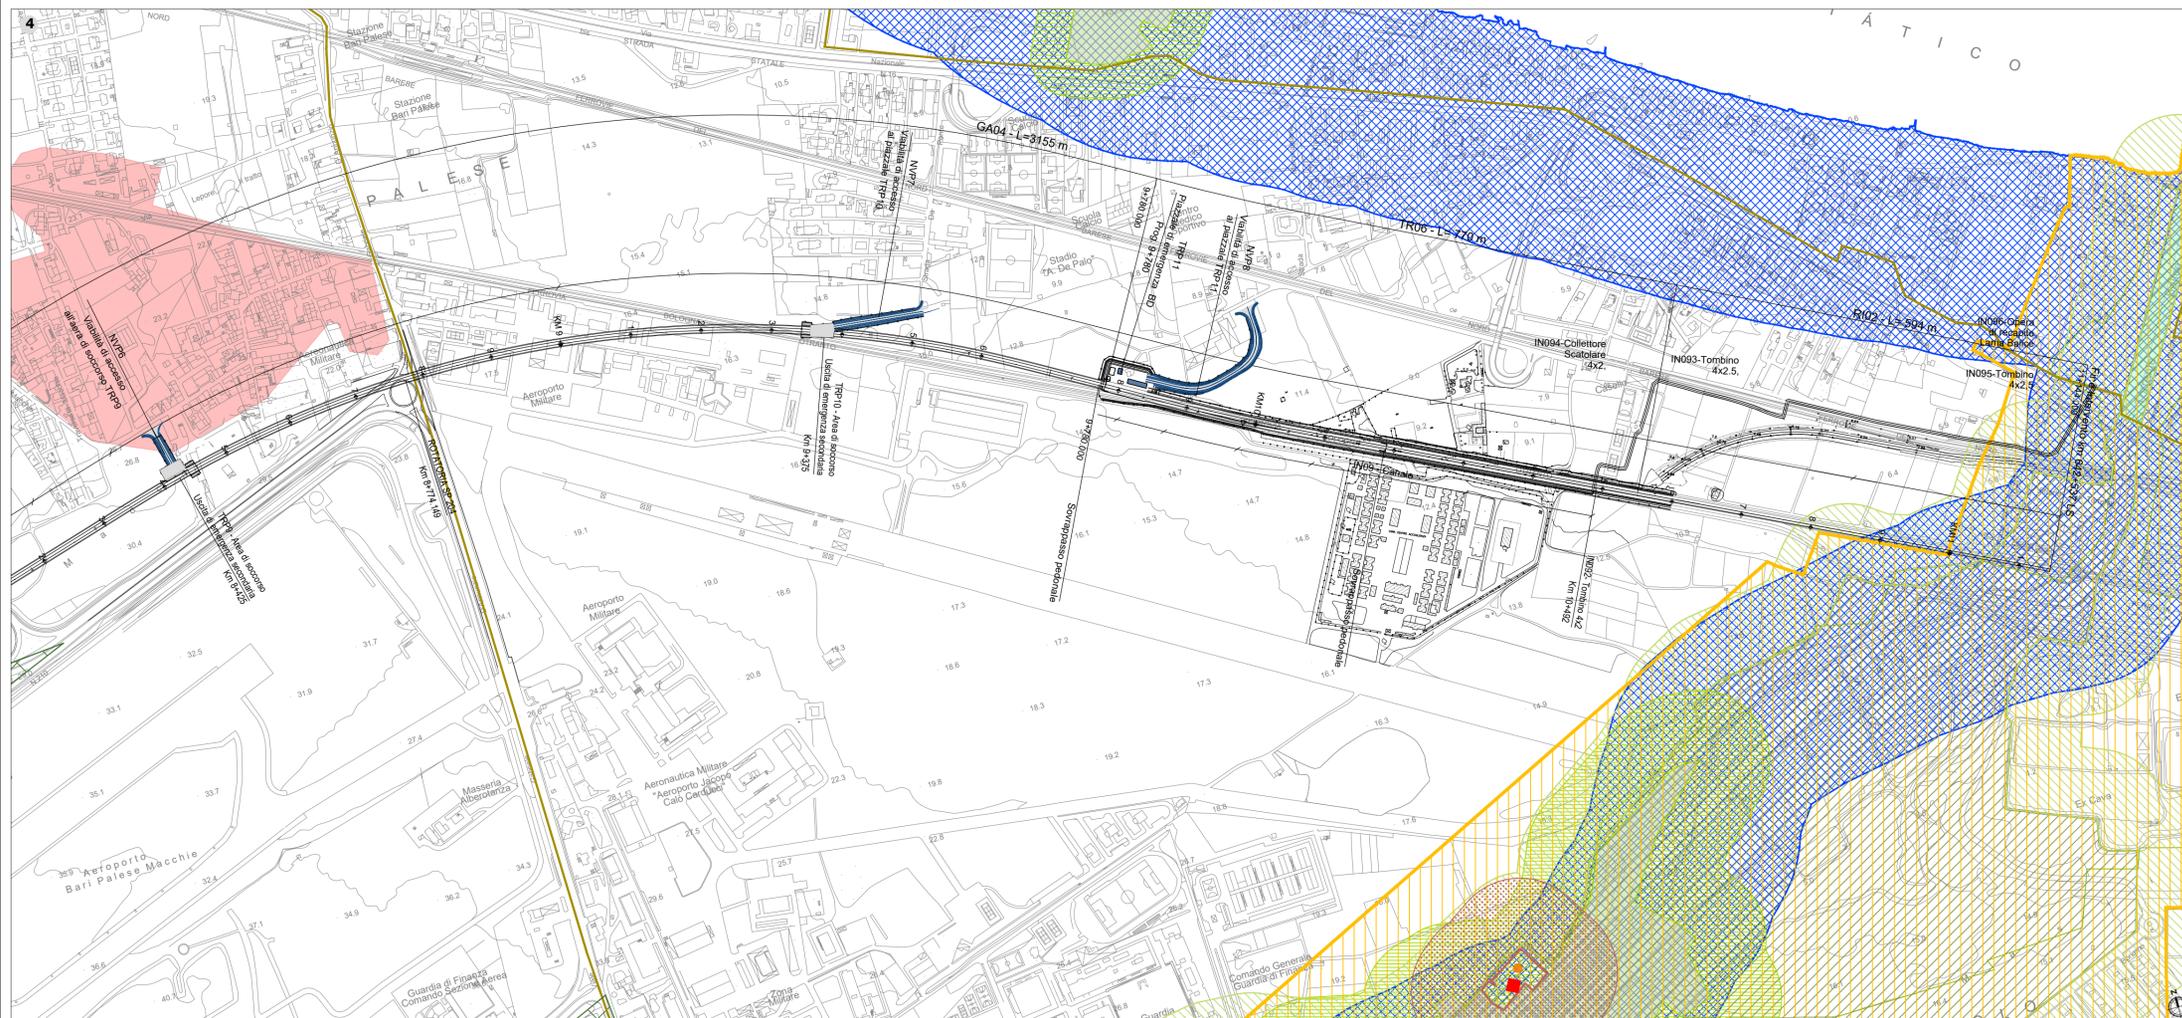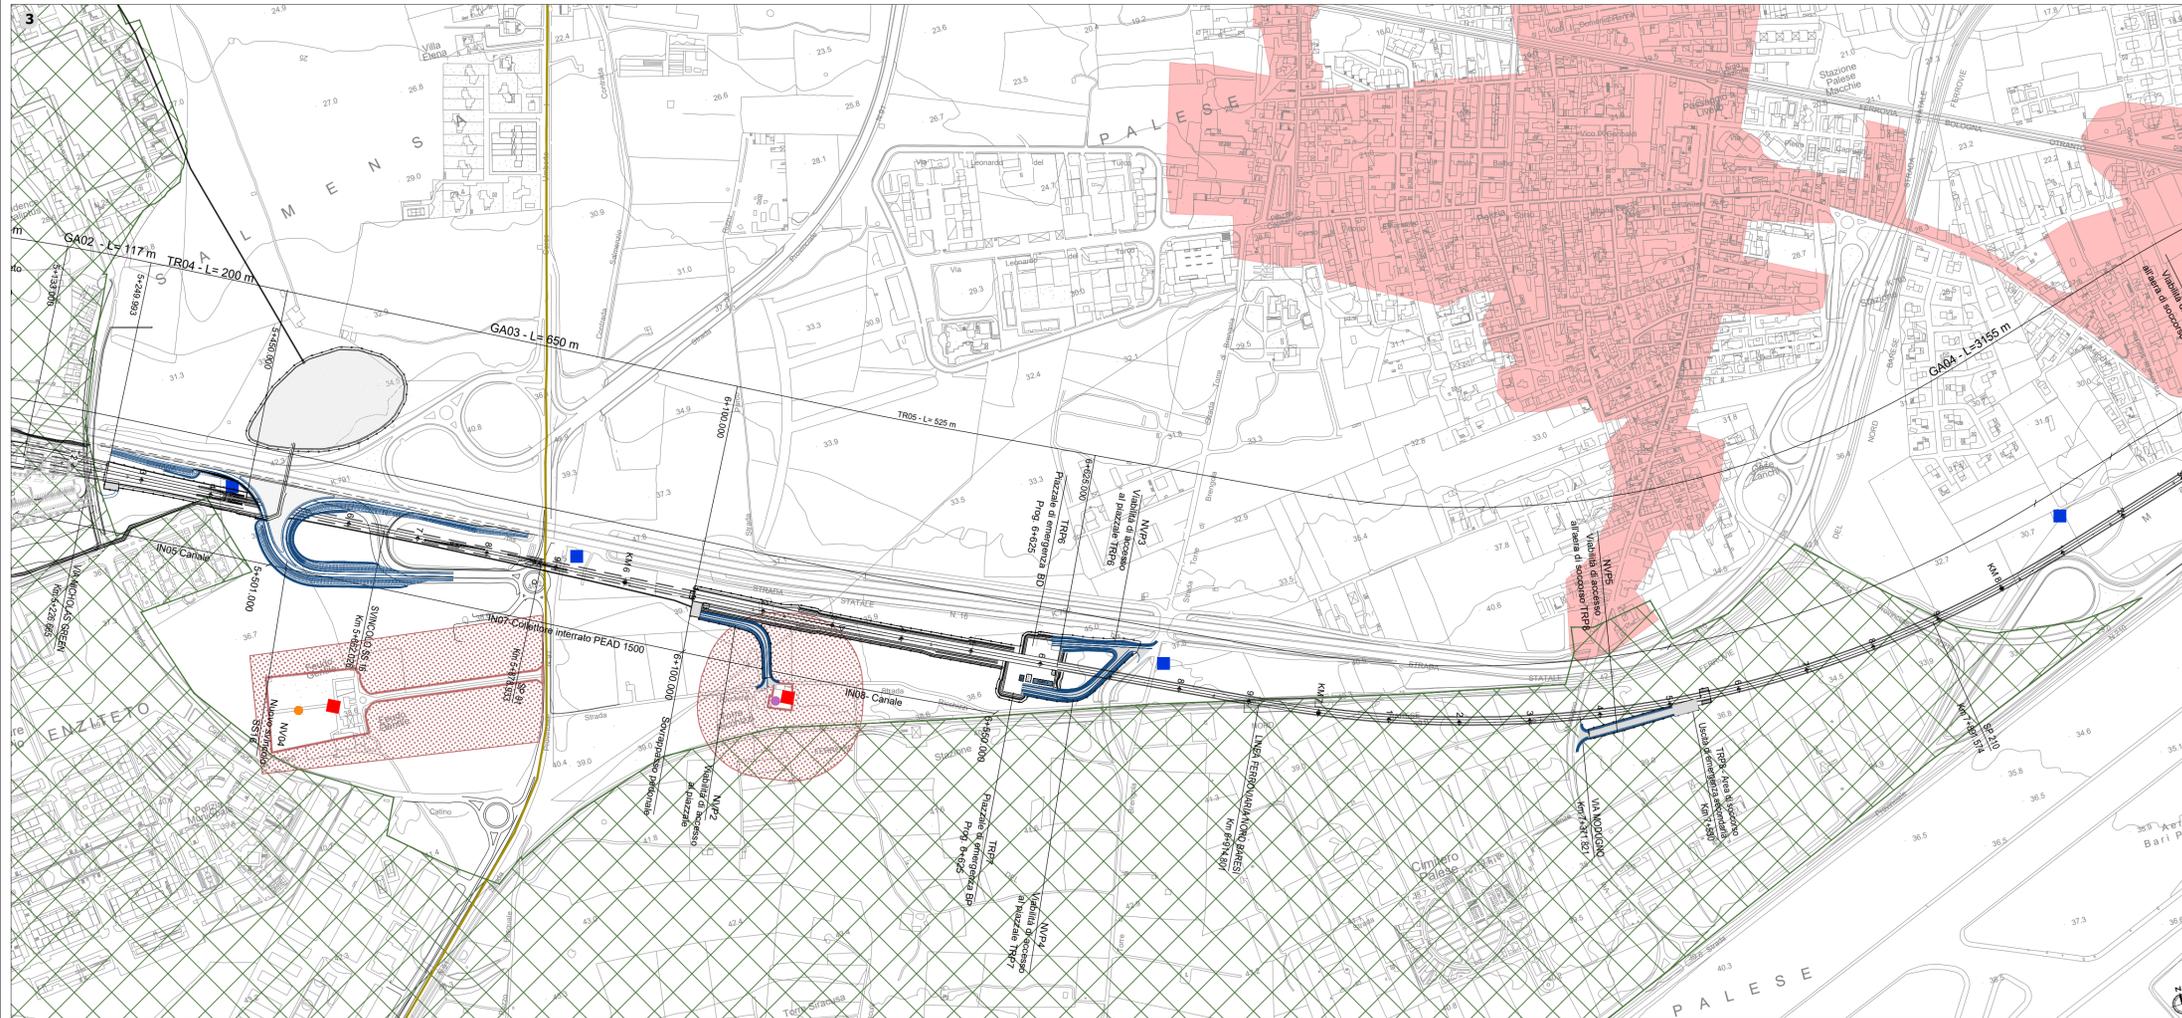

COMMITTENTE:

PROGETTAZIONE:

**DIREZIONE TECNICA**  
**U.O. ARCHITETTURA, AMBIENTE E TERRITORIO**  
**S.O. AMBIENTE**  
**PROGETTO PRELIMINARE**  
**NODO DI BARI**  
**BARI NORD VARIANTE SANTO SPIRITO - PALESE**  
**STUDIO DI IMPATTO AMBIENTALE**

Carta del patrimonio culturale storico testimoniale Tav.2 di 2

SCALA:  
**1:5.000**

COMMESSA	LOTTO	FASE	ENTE	TIPO DOC.	OPERA/DISCIPLINA	PROGR.	REV.
IA7X	00	R	22	N5	SA0001	013	A

Rev.	Descrizione	Redatto	Data	Verificato	Data	Approvato	Data	Autorizzato Data
A	Emissione Definitiva	F.Massari	Luglio 2021	A.Cantiello G.Dagelli	Luglio 2021	G.Dimaggio	Luglio 2021	C.Erolani Luglio 2021