
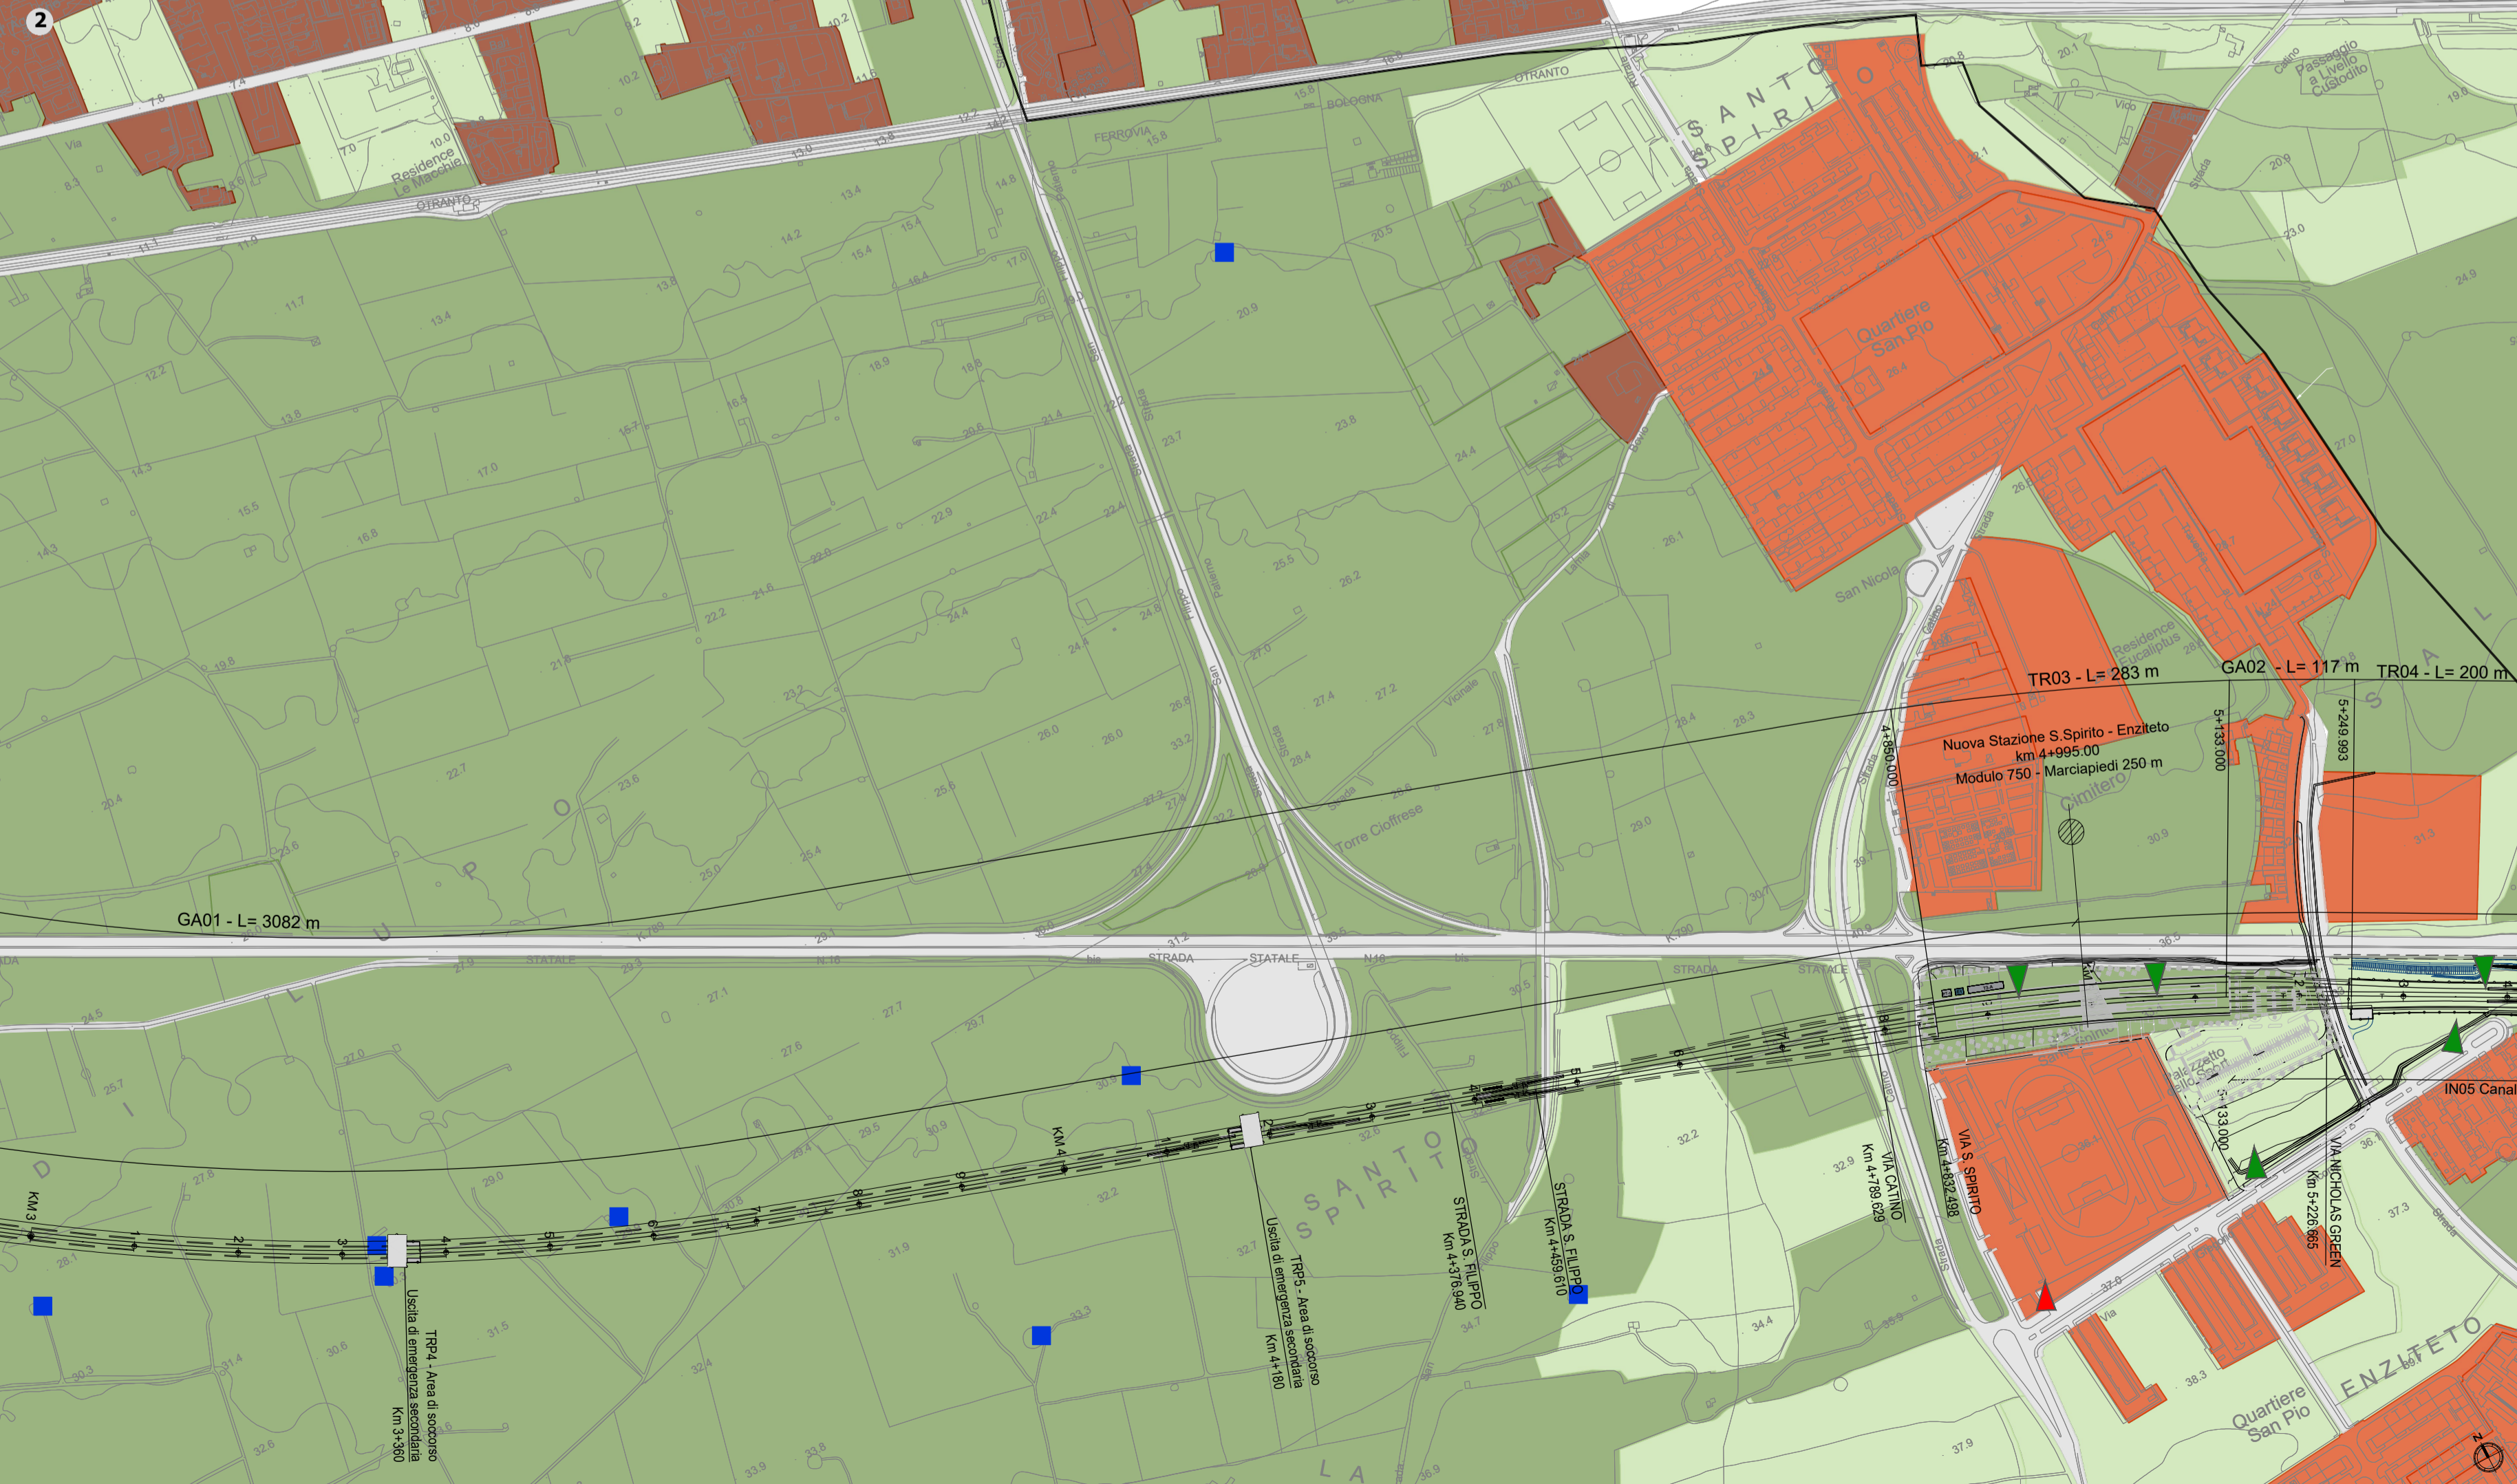


- LEGENDA**
- Opere di linea
  - Opere viarie connesse
- Struttura del paesaggio**
- Sistema insediativo: la città di Bari
- Armatura infrastrutturale
  - Città storica e città consolidata
  - Città dal tessuto urbano discontinuo
  - Città in formazione
  - Servizi metropolitani
- Caratteri dei tessuti dell'insediamento urbano
- Insempiamenti produttivi agricoli
  - Masserie
  - Manufatti agricoli
- Città della produzione
- Caratteri della percezione visiva
- Visuale diretta (fino a 500 m dall'opera)
  - Visuale filtrata o parziale
  - Visuale interdotta
- Sistema agricolo: La Campagna tra Bari e Giovinazzo
- Praterie periurbane
  - Frutteti e orti costieri
  - Paesaggio ulivettato
- Sistema naturale e semi naturale: la costa e la Lama del Balice
- Fascia costiera
  - Lama Balice

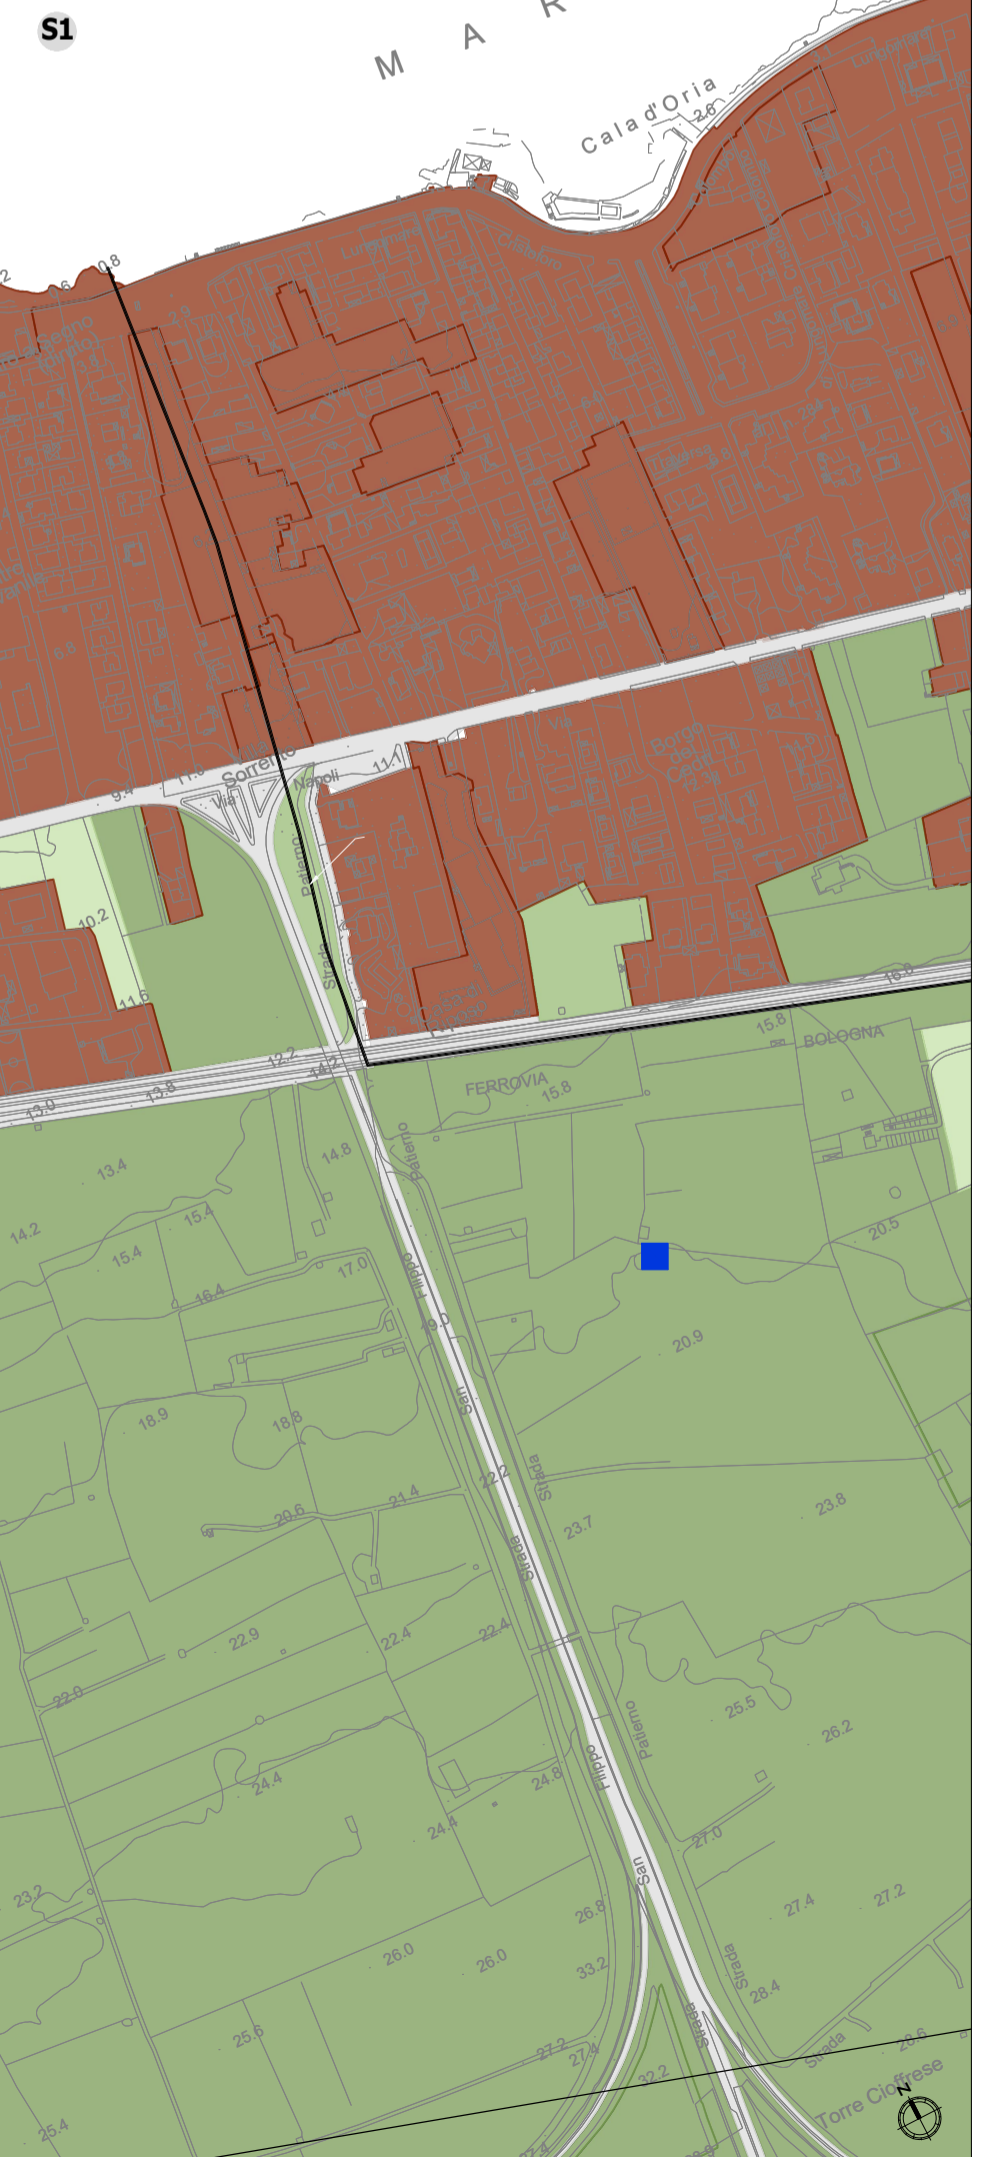

COMMITTENTE:

PROGETTAZIONE:

**DIREZIONE TECNICA**  
**U.O. ARCHITETTURA, AMBIENTE E TERRITORIO**  
**S.O. AMBIENTE**

**PROGETTO PRELIMINARE**

**NODO DI BARI**  
**BARI NORD VARIANTE SANTO SPIRITO - PALESE**

**STUDIO DI IMPATTO AMBIENTALE**

Carta della struttura del paesaggio e visibilità Tav. 1 di 2

SCALA: 1:5.000

COMMESSA	LOTTO	FASE	ENTE	TIPO DOC.	OPERA/DISCIPLINA	PROGR.	REV.
IA7X	00	R	22	N5	SA0001	014	A

Rev.	Descrizione	Redatto	Data	Verificato	Data	Approvato	Data	Autorizzato Data
A	Emissione Definitiva	F. Massari	Luglio 2021	A. Cantileo G. Dajelli	Luglio 2021	G. Dimaggio	Luglio 2021	C. Erolani Luglio 2021

File: IA7X00R22N5SA0001015 A

n. Elab.: