



Analisi del tracciato

Tipologie infrastrutturali

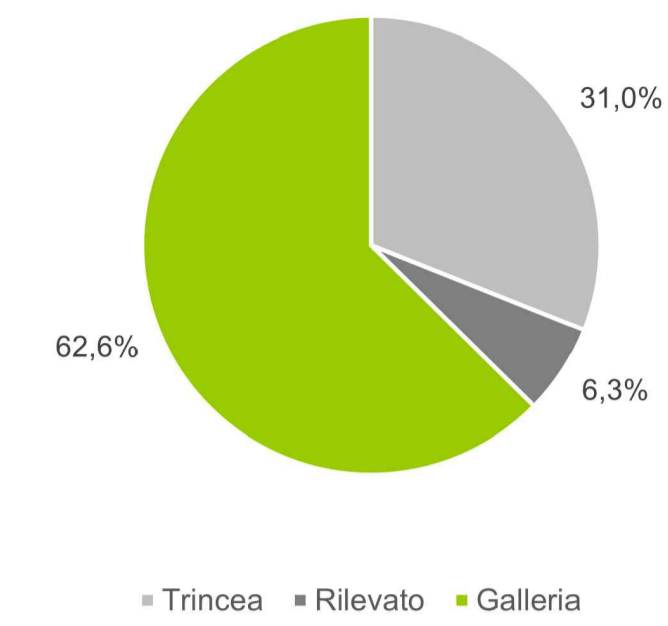


Rapporto Opera - Sistema dei vincoli

Rapporto tra aree ex 136 co. 1 lett. c) e d) DLgs 42/2004

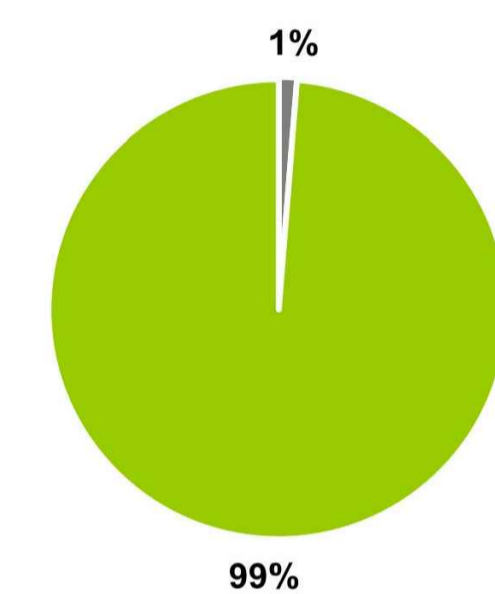


- Interessamento aree tutelate ex art. 136 co. 1 lett. c) e d)
- Assenza di interessamento aree tutelate ex art. 136 co. 1 lett. c) e d)

Rapporto con aree ex art. 142 DLgs 42/2004

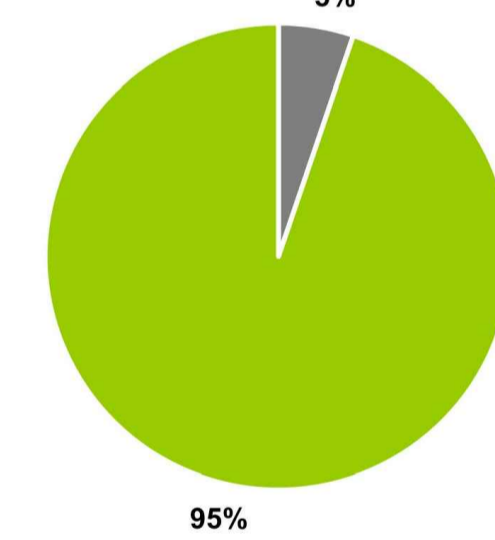

- Interessamento aree tutelate ex art. 142
- Assenza di interessamento aree tutelate ex art. 142


Rapporto tra aree ex art. 143 co. 1 lett. e) DLgs 42/2004

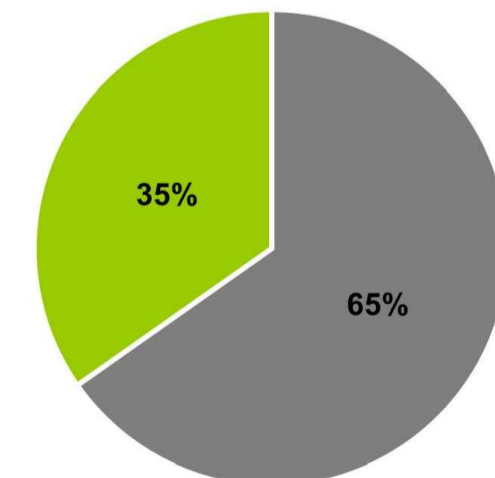

- Interessamento aree tutelate ex art. 143 co. 1 lett. e)
- Assenza di interessamento aree tutelate ex art. 143 co. 1 lett. e)

NB
I beni rappresentati nel presente elaborato costituiscono una sintesi espressamente riferita al patrimonio vegetazionale, ecologico, paesaggistico e culturale; le fonti conoscitive dalle quali sono state tratte le informazioni riportate nel presente elaborato sono indicate nelle relative carte tematiche
La puntuale rappresentazione grafica delle misure ed interventi di mitigazione riportati nel presente elaborato, nonché di quelli concernenti le barriere antirumore mobili di avanzamento lavori e la bagnatura e spazzolatura delle viabilità di cantiere è riportata nell'elaborato "Planimetria degli interventi di mitigazione" allegato al Progetto ambientale della cantierizzazione

Key plan

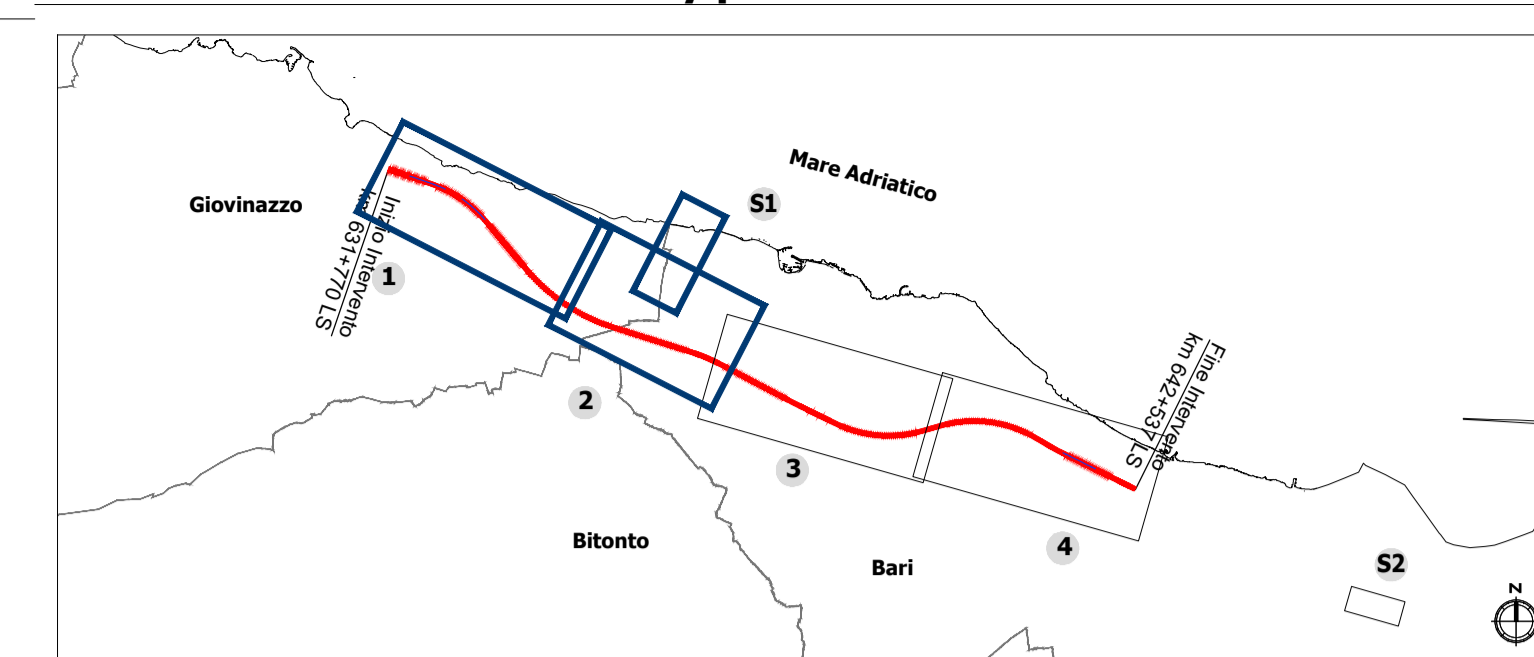

LEGENDA

- Opere di linea
- Opere viarie connesse
- Aree di cantiere
- Beni architettonici di interesse culturale dichiarato
- Beni archeologici di interesse culturale dichiarato
- Beni paesaggistici ai sensi della Parte III del D.lgs. 42/2004 s.m.i
- Territori costieri, corsi d'acqua e relative sponde (tutela ex art. 142 co.1 lett. a), c)
- Territori coperti da boschi (tutela ex art. 142 co.1 lett. f) del D.Lgs. 42/2004 e s.m.i.), relative aree di rispetto (tutela ex art. 143 co.1 lett. e))
- Parchi e le riserve nazionali o regionali (ex art. 142 co.1 lett. f) del D.Lgs. 42/2004 e s.m.i.), relative aree di rispetto (tutela ex art. 143 co.1 lett. e))
- Territorio delle lame ad Ovest e a Sud-Es di Bari (tutela ex art. 136 co. 1)
- Are di rispetto zone interesse archeologico (tutela ex art. 143 co.1 lett. e))
- Siti storico culturali e relativa area di rispetto (tutela ex art. 143 co.1 lett. e))
- Strade a valenza paesaggistica (tutela ex art. 143 co.1 lett. e))
- Beni archeologici di interesse culturale dichiarato
- Grotta Pulicchio di Pappalettere (tutela ex art. 143 co.1 lett. e))
- Lama Balice e lama Castello e versanti (tutela ex art. 143 co.1 lett. e))
- Rilevanza naturalistica (tutela ex art. 143 co.1 lett. e))
- Le zone di interesse archeologico (ex art. 142 co.1 lett. m del D.Lgs. 42/2004 e s.m.i)
- Città consolidata (tutela ex art. 143 co.1 lett. e))
- Paesaggi rurali (tutela ex art. 143 co.1 lett. e))
- Rete ecologica
- Connessione, corso d'acqua episodico
- Connessione costiera
- Sistema insediativo
- Ricettori acustici residenziali compresi entro la fascia di 300 m. per lato dal binario esterno
- Ricettori acustici non residenziali compresi entro la fascia di 300 m. per lato dal binario esterno
- Misure ed interventi per prevenire, ridurre e mitigare i potenziali effetti negativi
- Misure ed interventi in fase di cantiere**
- Ripristino stato dei luoghi
- Bagnature
- Barriere antirumore
- Misure ed interventi in fase di esercizio
- Barriere antirumore
- Opere a verde

COMMITTENTE:



PROGETTAZIONE:



**DIREZIONE TECNICA
U.O. ARCHITETTURA, AMBIENTE E TERRITORIO
S.O. AMBIENTE**

PROGETTO PRELIMINARE

**NODO DI BARI
BARI NORD VARIANTE SANTO SPIRITO - PALESE**

STUDIO DI IMPATTO AMBIENTALE

Carta di sintesi degli aspetti ambientali Tav. 1 di 2

SCALA:

1:5.000

COMMESSA LOTTO FASE ENTE TIPO DOC. OPERA/DISCIPLINA PROGR. REV.

I A 7 X 0 0 R 2 2 N 5 SA 0 0 0 1 0 1 6 A

| Rev. | Descrizione | Redatto | Data | Verificato | Data | Approvato | Data | Autorizzato Data |
|------|----------------------|-----------|-------------|----------------------------|-------------|-------------|-------------|----------------------------|
| A | Emissione Definitiva | F. Masari | Luglio 2021 | A. Carabelli G. Diapoli | Luglio 2021 | G. Demaggio | Luglio 2021 | C. Crociani Luglio 2021 |

File: IA7X00R22N5SA0001009 A

n. Elab.: