


**Key plan**


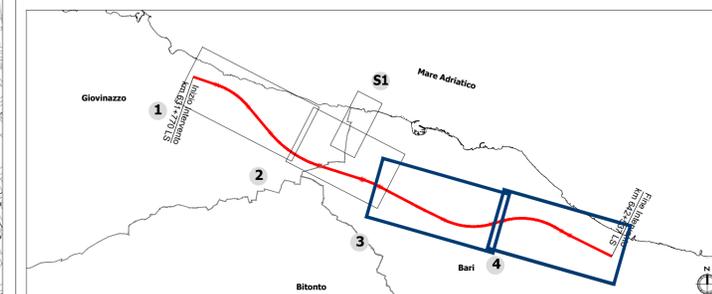


**LEGENDA**

- Opere di linea
- Aree di cantiere
- Opere viarie connesse

**Tipologie interventi a verde**

- Verde di stazione
- Ripristino ante-operam
- Modulo A - Filare arboreo
- Modulo B - Fascia arbustiva
- Modulo C - Reimpianto olivi
- Estensione intervento 2.133 m
- Estensione intervento 76.802 mq
- Estensione intervento 157.533 mq

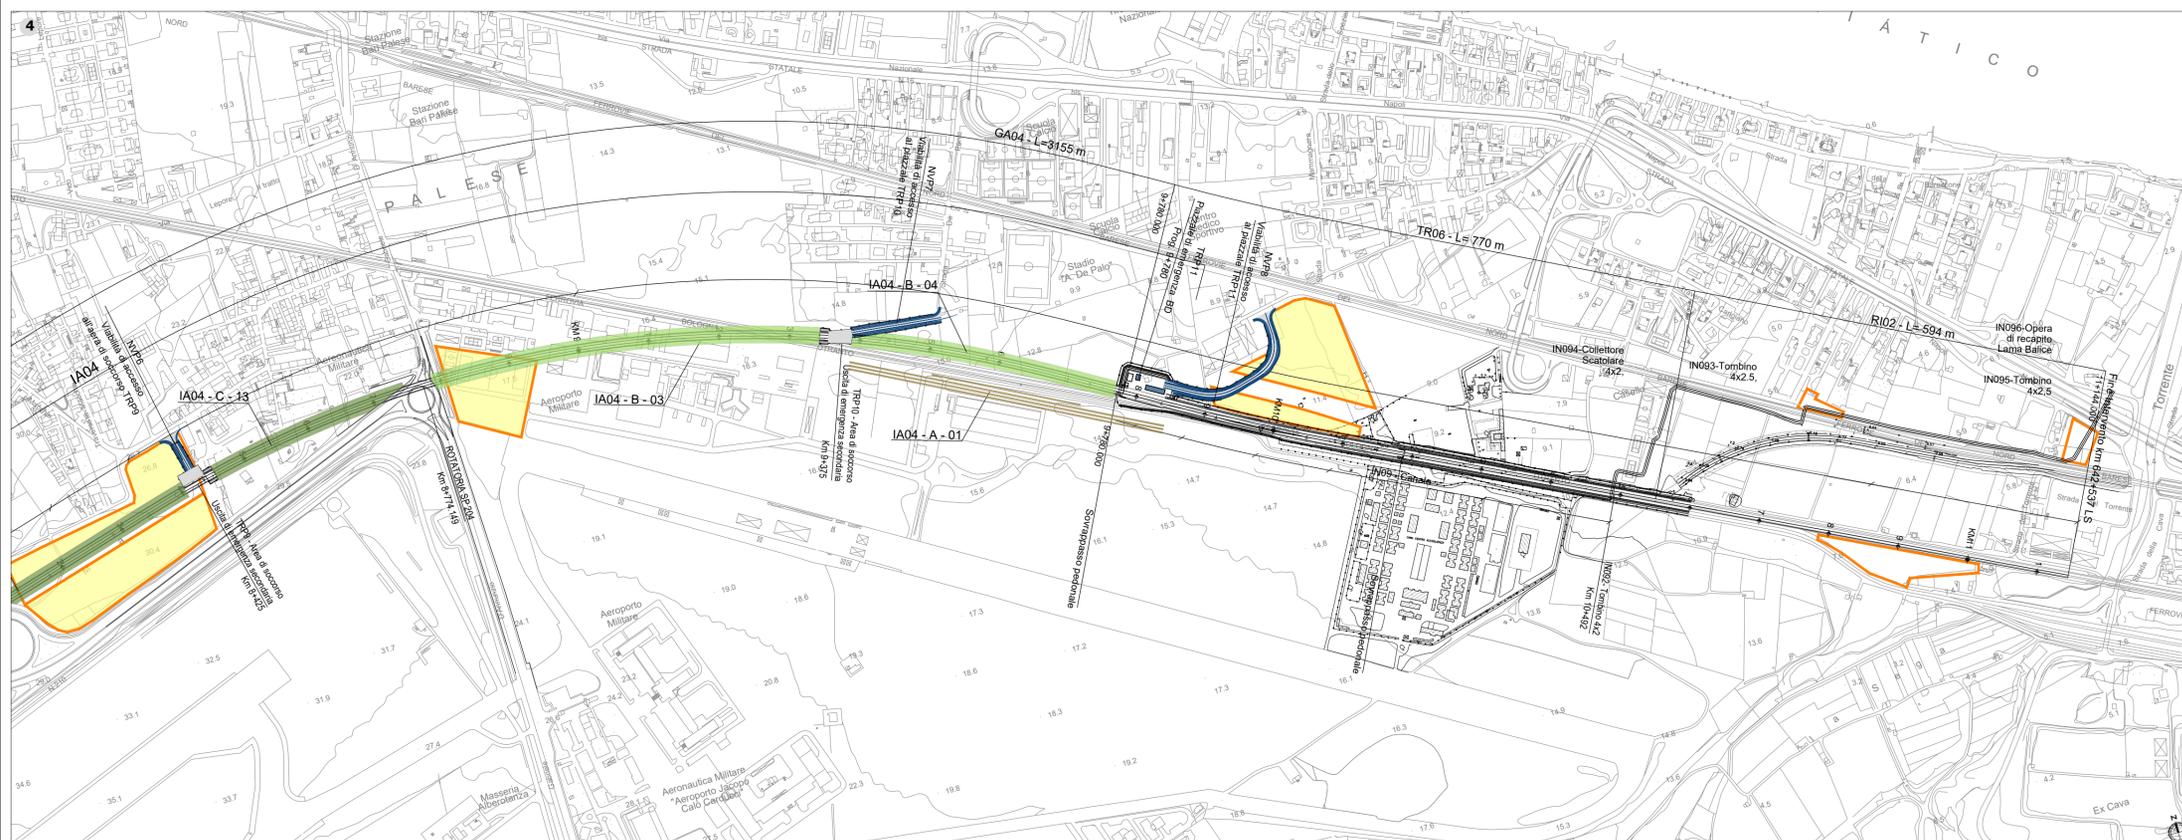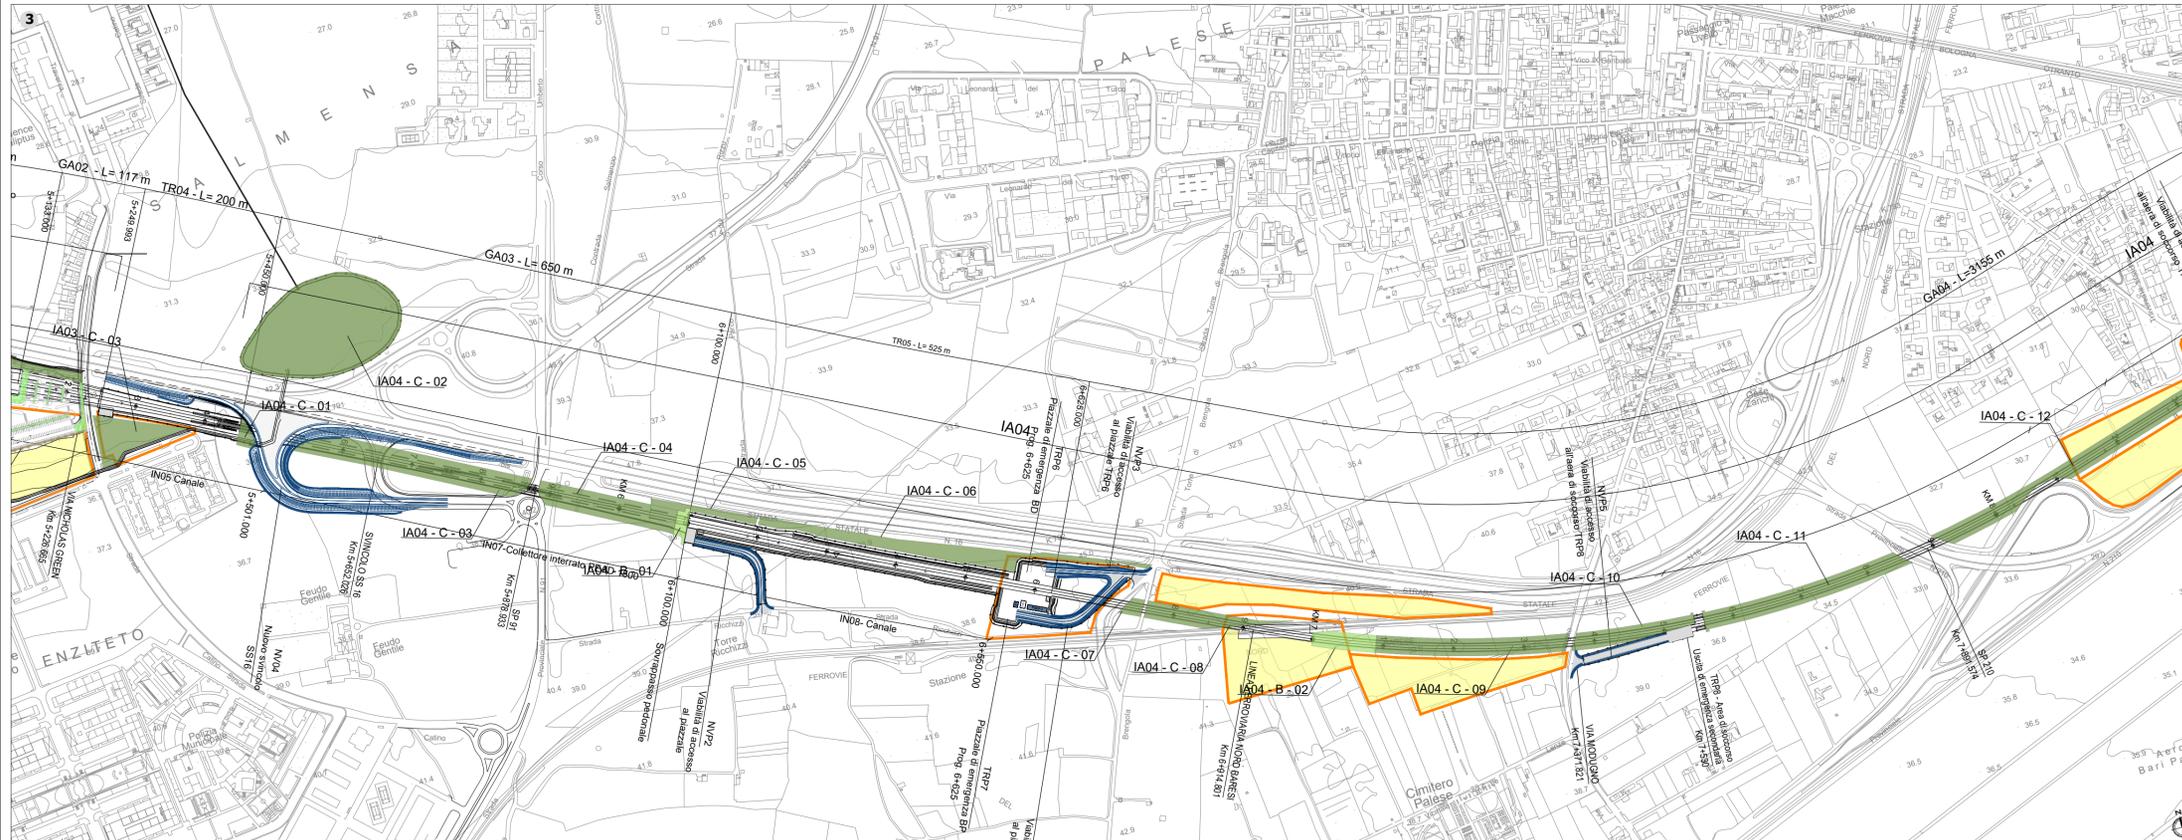

COMMITTENTE:

PROGETTAZIONE:

**DIREZIONE TECNICA**  
**U.O. ARCHITETTURA, AMBIENTE E TERRITORIO**  
**S.O. AMBIENTE**  
**PROGETTO PRELIMINARE**  
**NODO DI BARI**  
**BARI NORD VARIANTE SANTO SPIRITO - PALESE**

OPERE A VERDE


Planimetria degli interventi di mitigazione Tav.2 di 2 SCALA: 1:5.000

COMMESSA	LOTTO	FASE	ENTE	TIPO DOC.	OPERA/DISCIPLINA	PROGR.	REV.
IA7X	00	R	22	P5	IA0000	002	A

Rev.	Descrizione	Redatto	Data	Verificato	Data	Approvato	Data	Autorizzato	Data
A	Emissione Definitiva	F. Massari	Luglio 2021	A. Cantello G. Dagelli	Luglio 2021	G. Dimaggio	Luglio 2021	C. Ercolani	Luglio 2021


File: IA7X00R22P5IA000002A n. Elab.:

**MODULO A - FILARE ARBOREO**

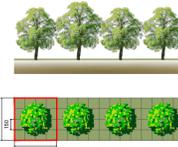


ALBERI	SUP. SESTO DIMIANTO	N. ESSENZE
ROVERELLA - Quercus pubescens	36 mq	1

**MODULO B - FASCIA ARBUSTIVA**

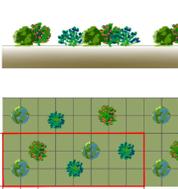

ARBUSTI	SUPERFICIE SESTO DIMIANTO	N. ESSENZE
LENTISCO - Pistacia lentiscus	1	1
CORBEZZOLO - Arbutus unedo	150 mq	2
MIRTO - Myrtus communis		2

**MODULO C - REIMPIANTO OLIVI**

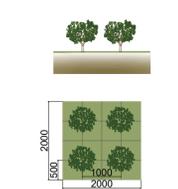

ALBERI	SUP. D1	N. ESSENZE
OLIVO - Olea europaea	200 mq	2

**RIPIRISTINO ANTE-OPERAM: SUOLO AGRICOLO**

RIPIRISTINO TERRA DI COLTIVO

N.B. SEMINA DI SPECIE DA SOVESCO: Coltura erbacea effettuata tramite la semina di un miscuglio di leguminose e graminacee concionate, destinate ad essere ritirate dal sito con l'impiego di trattore.

ALLA CONCLUSIONE DEI LAVORI DI REALIZZAZIONE DELL'INFRASTRUTTURA STRADALE, LE AREE IN CORRISPONDENZA DELLE QUALI È PREVISTA LA LOCALIZZAZIONE DEI SESTI DI CANTIERE E DELLA RELATIVA VEGETAZIONE E DEI DEPOSITI TEMPORANEI DEVONO ESSERE RESTITITI ALLA DESTINAZIONE D'USO ATTUALE, PREVALENTEMENTE AGRICOLA E/O A PRATO SILVICOLA.

