




LEGENDA

- Limite Piano Regolatore Portuale
- Area d'intervento

ZONA G : TERMINAL CONTAINER E SERVIZI PORTUALI			
ZONA	SOTTOZONA	ID.	DESTINAZIONE D'USO
GS	GSe		FASCE DI RISPETTO E SALVAGUARDIA
	GSw		FASCE DI RISPETTO E SALVAGUARDIA
G1	G1e		PIAZZALI E BANCHE CONTAINER
	G1w		PIAZZALI E BANCHE POLIFUNZIONALI
G2	G2e		AREE PER FUNZIONI PORTUALI - INDUSTRIALI E SERVIZI LOGISTICI
	G2w		AREE PER FUNZIONI PORTUALI - INDUSTRIALI E SERVIZI LOGISTICI
	G2e*		AREE DI SERVIZIO PER FUNZIONI PORTUALI - INDUSTRIALI
G3	G3a		AREE E STRUTTURE PER SERVIZI ANCILLARI
	G3b		AREE E STRUTTURE PER SERVIZI ANCILLARI
G4			AREE PER ATTIVITA' DIREZIONALI E SERVIZI
G5	G5a		AREA DESTINATA AD ATTIVITA' INDUSTRIALI ED A SUPPORTO DELLA CANTIERISTICA E SERVIZI CONNESSI
	G5b		AREA DESTINATA AD ATTIVITA' INDUSTRIALI ED A SUPPORTO DELLA CANTIERISTICA E SERVIZI CONNESSI
G6			VERDE ATTREZZATO
G7			AREA INDUSTRIALE PER DEPOSITI, SERVIZI ED ATTIVITA' DI SUPPORTO AL TERRITORIO

ZONA H : TERMINAL RO-RO - TUTTO MERCI E CANTIERISTICA			
ZONA		ID.	DESTINAZIONE D'USO
H1			PARCO CHIESETTA S. EFISIO
H2			ATTIVITA' CANTIERISTICA NAUTICA E SERVIZI CONNESSI
H3			ATTIVITA' RICETTIVE E PROFESSIONALI DI SERVIZIO PER LA NAUTICA
H4			TERMINAL RO-RO TUTTO MERCI

Zonizzazione della variante al P.R.P. in corso di approvazione - Scala 1:10.000

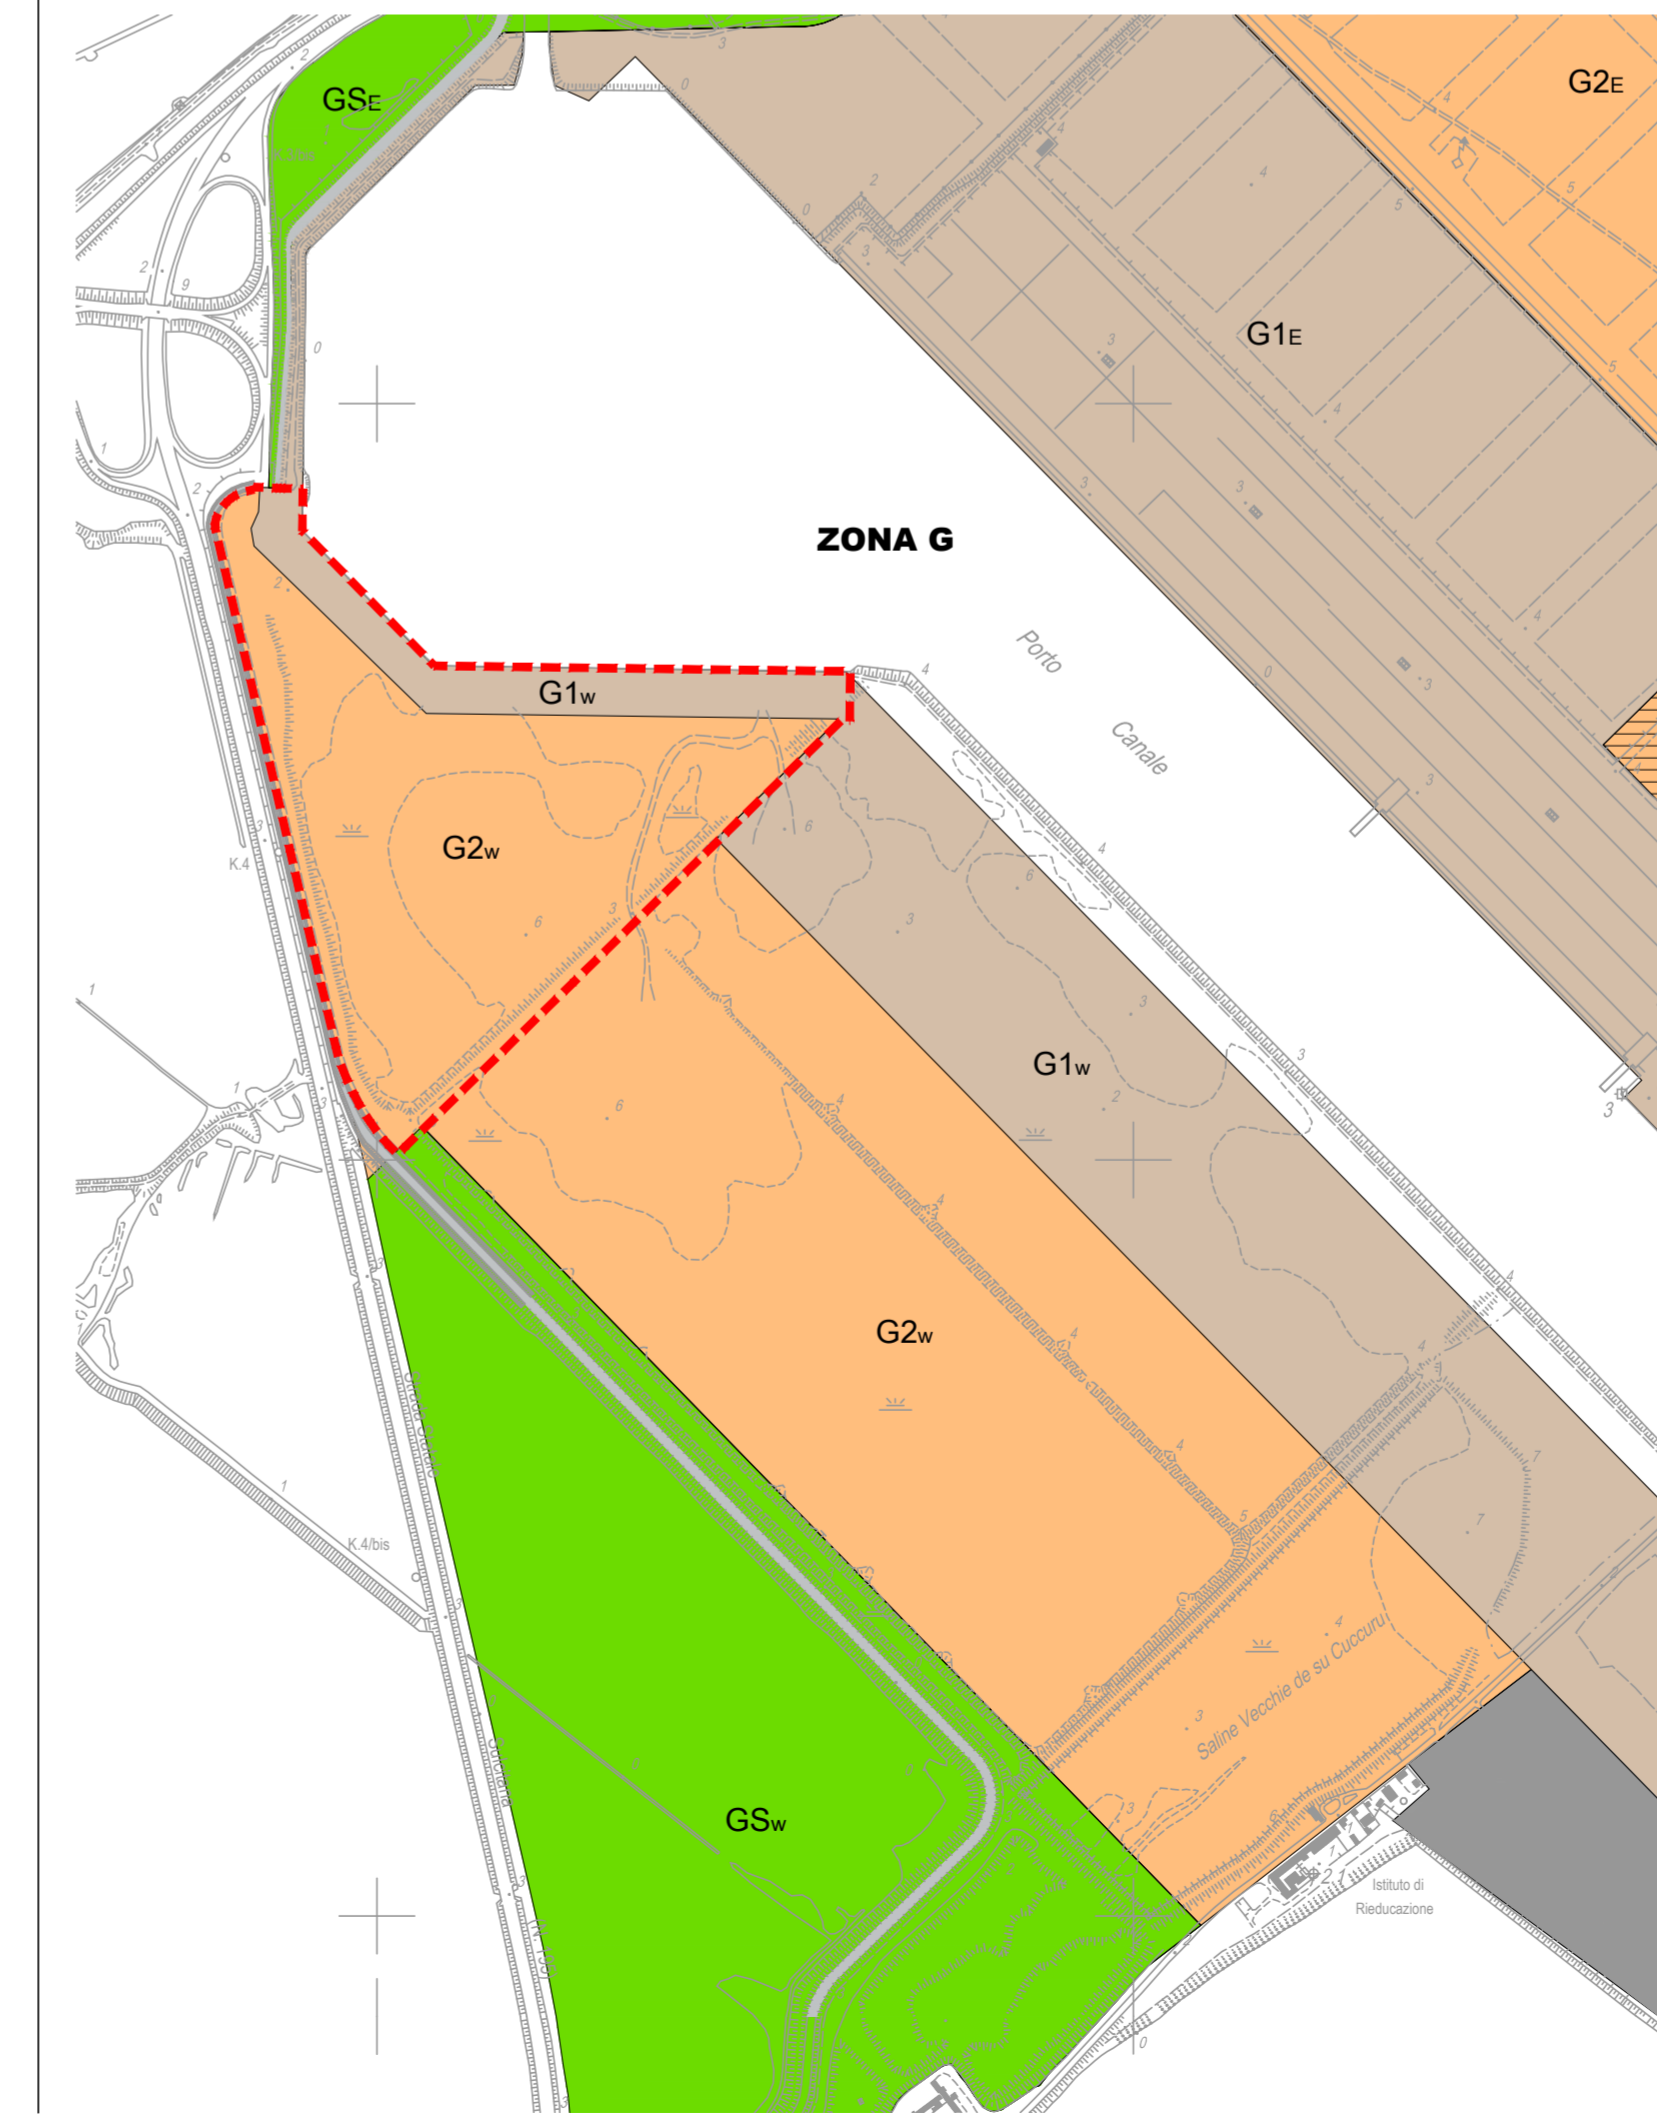

AUTORITÀ PORTUALE DI CAGLIARI




INFRASTRUTTURAZIONE AREE G1W E G2W RETROBANCHINA DI PONENTE DEL PORTO CANALE DI CAGLIARI

PROGETTO DEFINITIVO

Responsabile unico del procedimento
AUTORITÀ PORTUALE DI CAGLIARI
Ing. Alessandra Mannai

Progettazione
R.T.I. ACQUATECNO S.r.l.
(capogruppo)
ROGEDIL Servizi S.r.l.
(mandante)
Dott. Geol. Daniele Cruciani
(mandante)

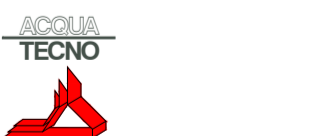

Titolo elaborato
INQUADRAMENTO URBANISTICO

Elaborato
A.2212.13 | PD | EG

IG 03

Scala
1:10.000

Data Marzo 2016	Preparato D. Pias	Controllato M. Cosimi	Approvato P. Turbolente
--------------------	----------------------	--------------------------	----------------------------

Revisione	Data		