



INFRASTRUTTURAZIONE AREE G1W E G2W RETROBANCHINA DI PONTE DEL PORTO CANALE DI CAGLIARI

PROGETTO DEFINITIVO

Responsabile unico del procedimento
AUTORITÀ PORTUALE DI CAGLIARI
Ing. Alessandra Mannai

Progettazione
R. T.I. ACQUATECNO S.r.l.
(capogruppo)
ROGEDIL Servizi S.r.l.
(mandante)
Dott. Geol. Daniele Cruciani
(mandante)



Titolo elaborato

PLANIMETRIA DI SOVRAPPONIMENTO
STATO DI FATTO E DI PROGETTO

Elaborato
A.2212.13 | PD | EG

PR 02

Scala
1:1000 / 1:100

Data
Marzo 2016

Preparato
D. Pias

Controllato
M. Cosimi

Approvato
P. Turbolente

Revisione
REV 01


Data
Aprile 2017

Emissione finale - Ricepimento osservazioni ICMQ Rapporto N.15/17/SP

LEGENDA

-  Esistente
-  Rilievo
-  Progetto

Dettaglio "1" - Canale per raccolta e scolo e acque meteoriche - Scala 1:100

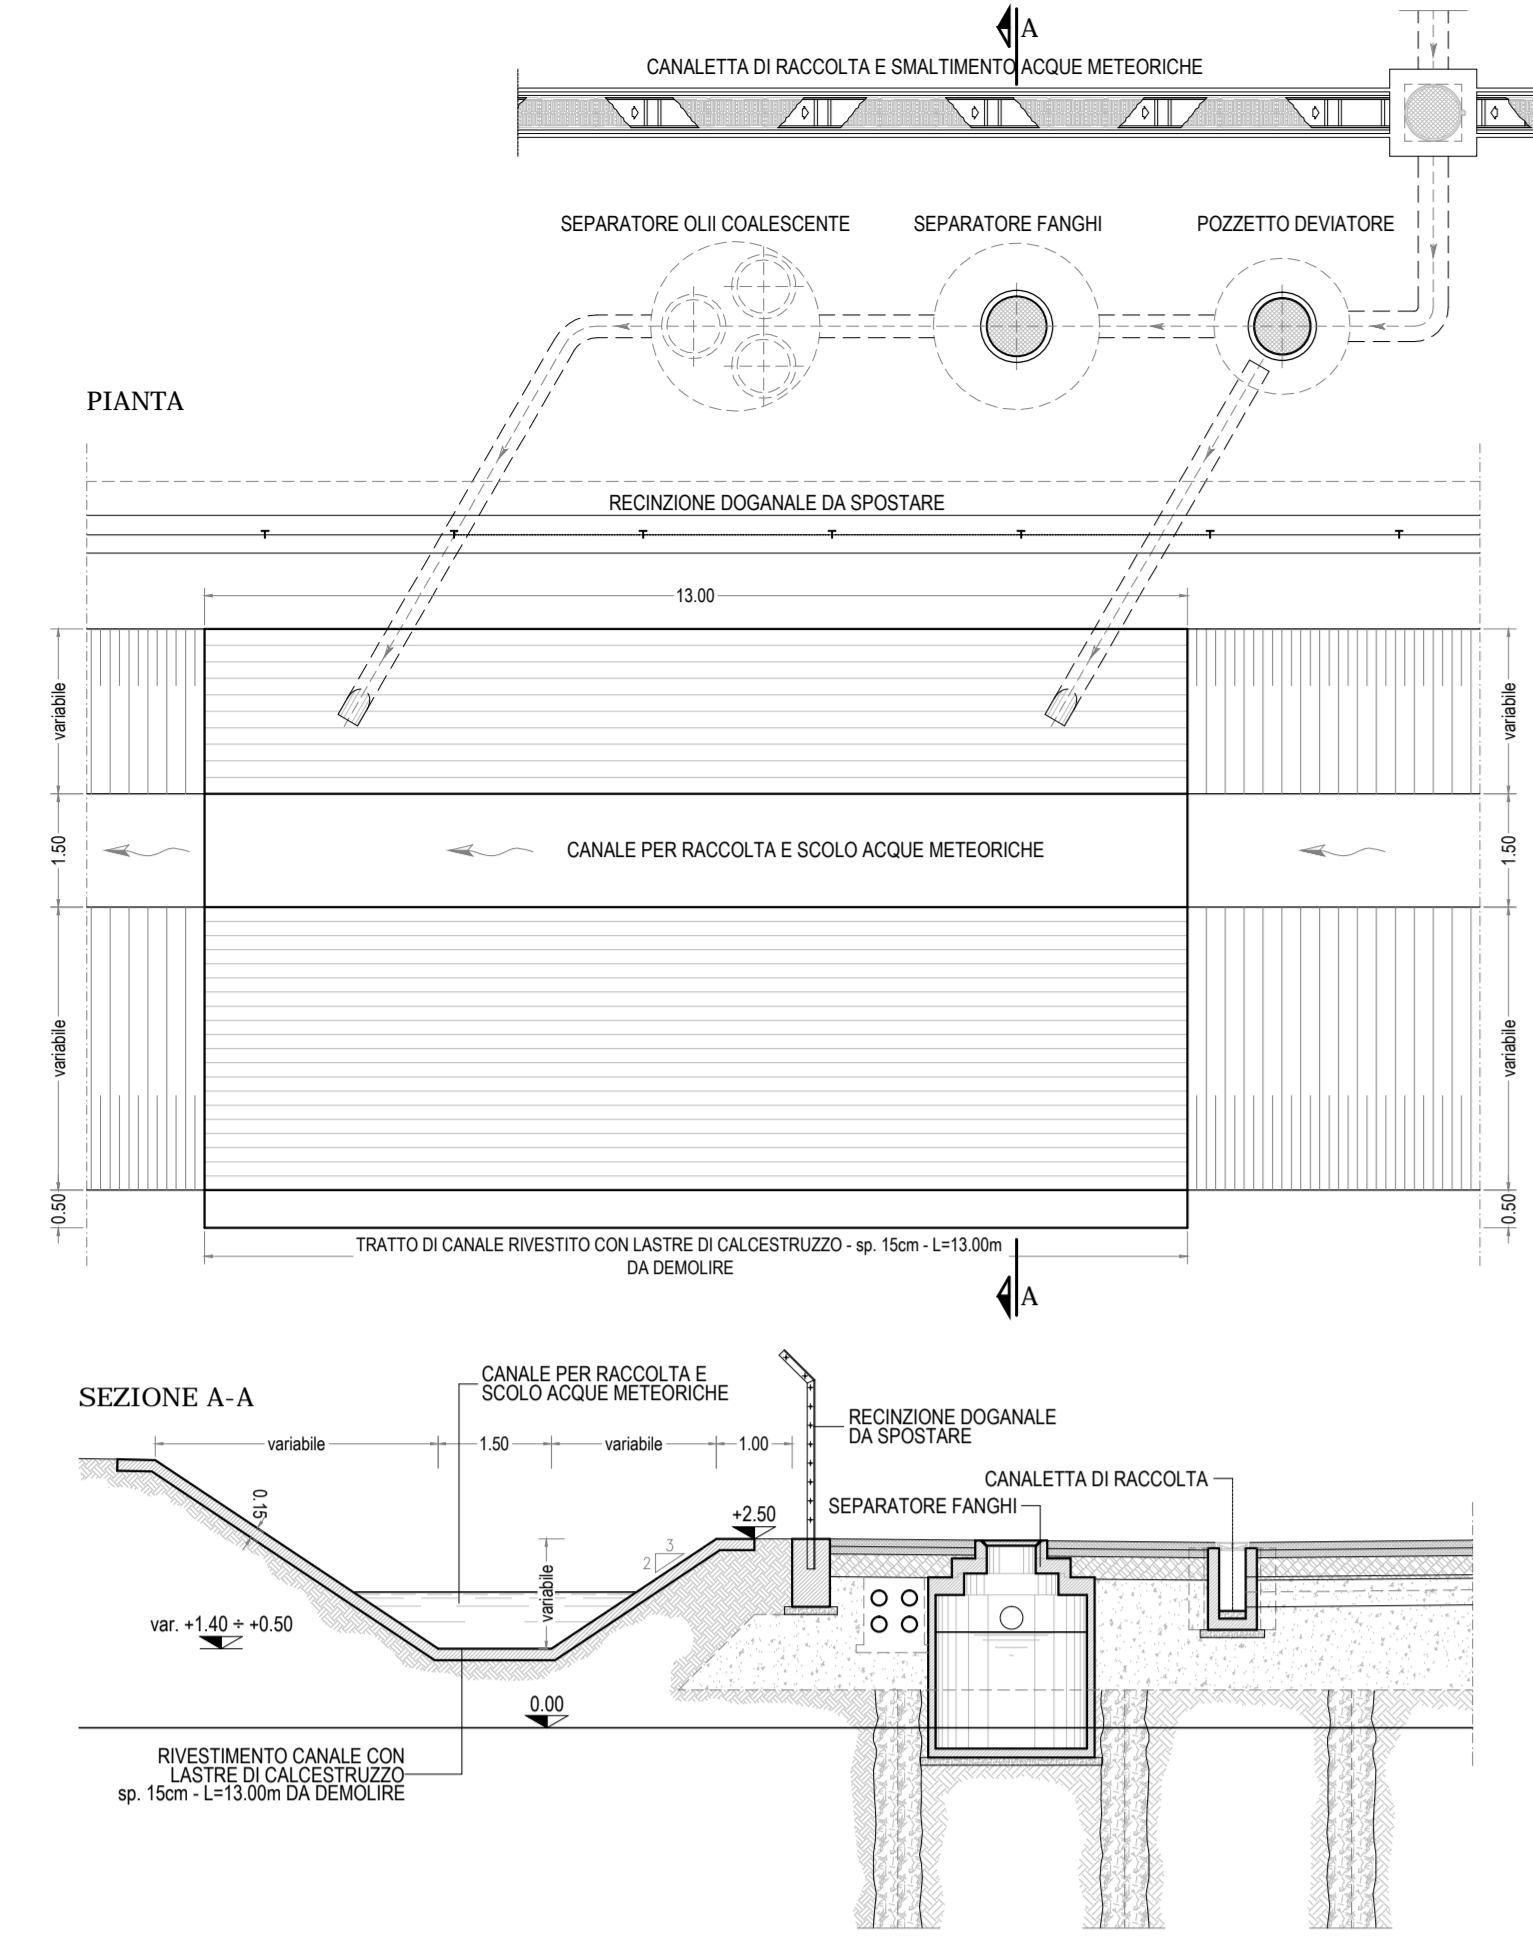

Dettaglio "2" - Attraversamento canale - Scala 1:100

