Comune di Partanna F. 74 | Comune di Partanna F. 75 | Comune di Partanna F. 76

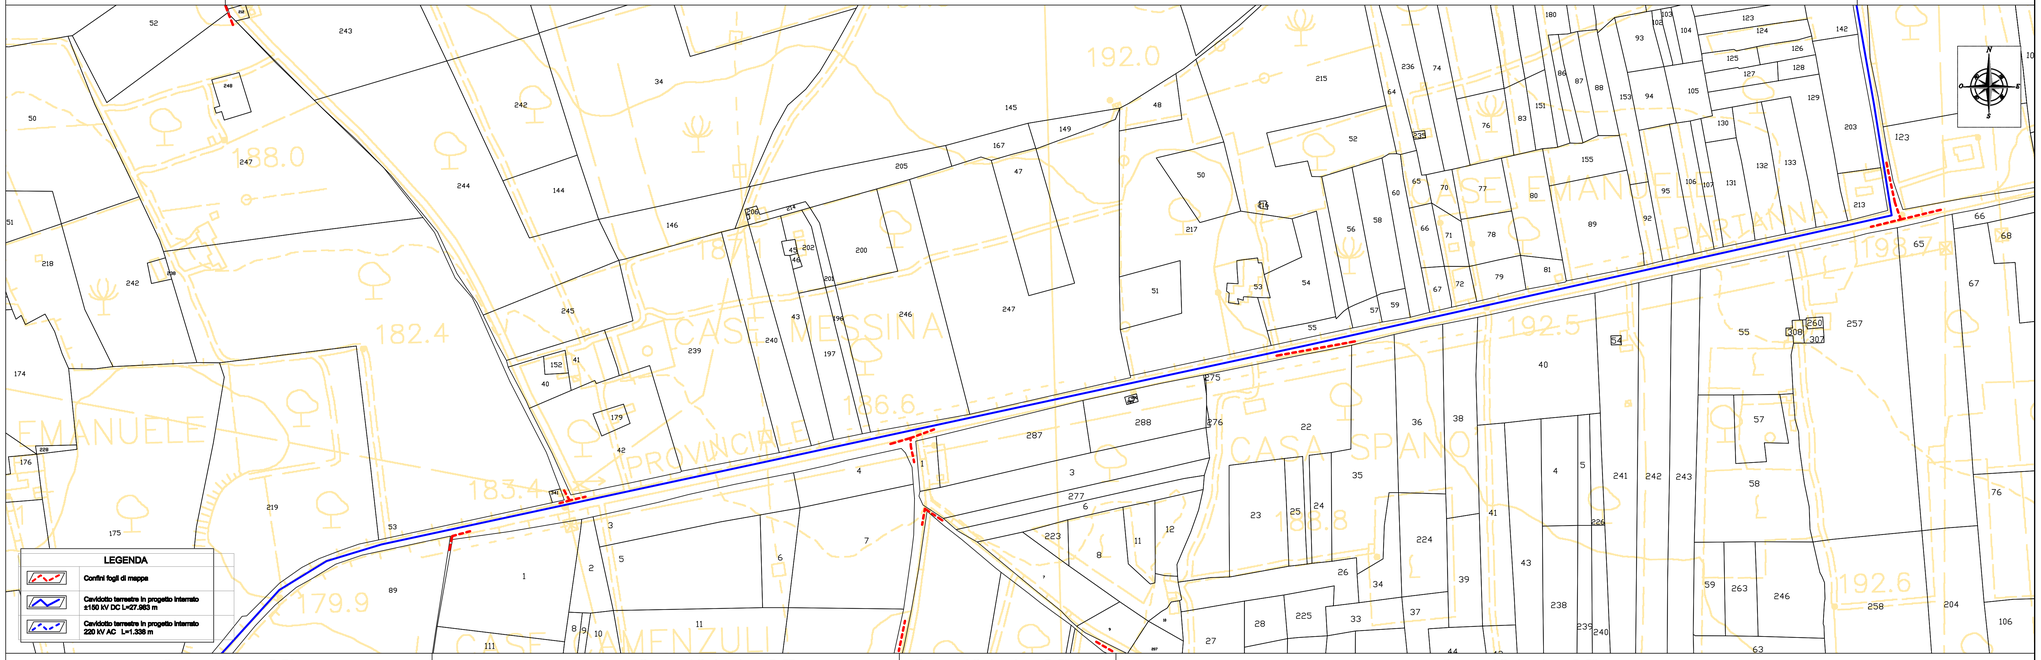

Comune di Partanna F. 74 | Comune di Castelvetrano F. 57 | Comune di Castelvetrano F. 58 | Comune di Castelvetrano F. 59

REV.	DATA	DESCRIZIONE	PREPARATO	CONTROLLATO	APPROVATO
00	07-2009	PROGETTO DEFINITIVO - S.I.A.	CUTAIA	CAMPANELLA	CAMPANELLA

FOUR WIND S.R.L.
Via Nunzio Morello n. 40 - 90144 PALERMO
Tel/Fax: +39 091 7829785 - +39 091 7829969
e-mail: info@fourwind.it - http://www.fourwind.it
P.I. / C.F. 05880820830

Project Manager:
Ing. Vito Aurelio Campanella

C. & C. Consulting engineering S.r.l.

Collaboratori:
Ing. Calogero Cutaia
Dott. Dario Modica

Q.I.S. S.r.l.

Collaboratori:
Geom. Calogero Barletta
Ing. Salvatore Cocciola
Dott.ssa Bernadette Labruzzo
Ing. Paolo G. Olenl
Ing. Daniele Ventura

ELABORATO N°

PDT/T/0/CAVT/002

FOGLIO 13 DI 16

FORMATO ELABORATO: 1050 x 297

REV. 00

PARCO EOLICO - STRETTO DI SICILIA
BANCO DI TALBOT

SCALA 1:2.000

PROGETTO DEFINITIVO

SOSTITUISCE IL

Planimetria catastale del percorso del cavidotto terrestre

SOSTITUITO DAL