


PROGETTO ESISTENTE

LEGENDA

 INGOMBRO EDIFICI

 CONFINE CONCESSIONE

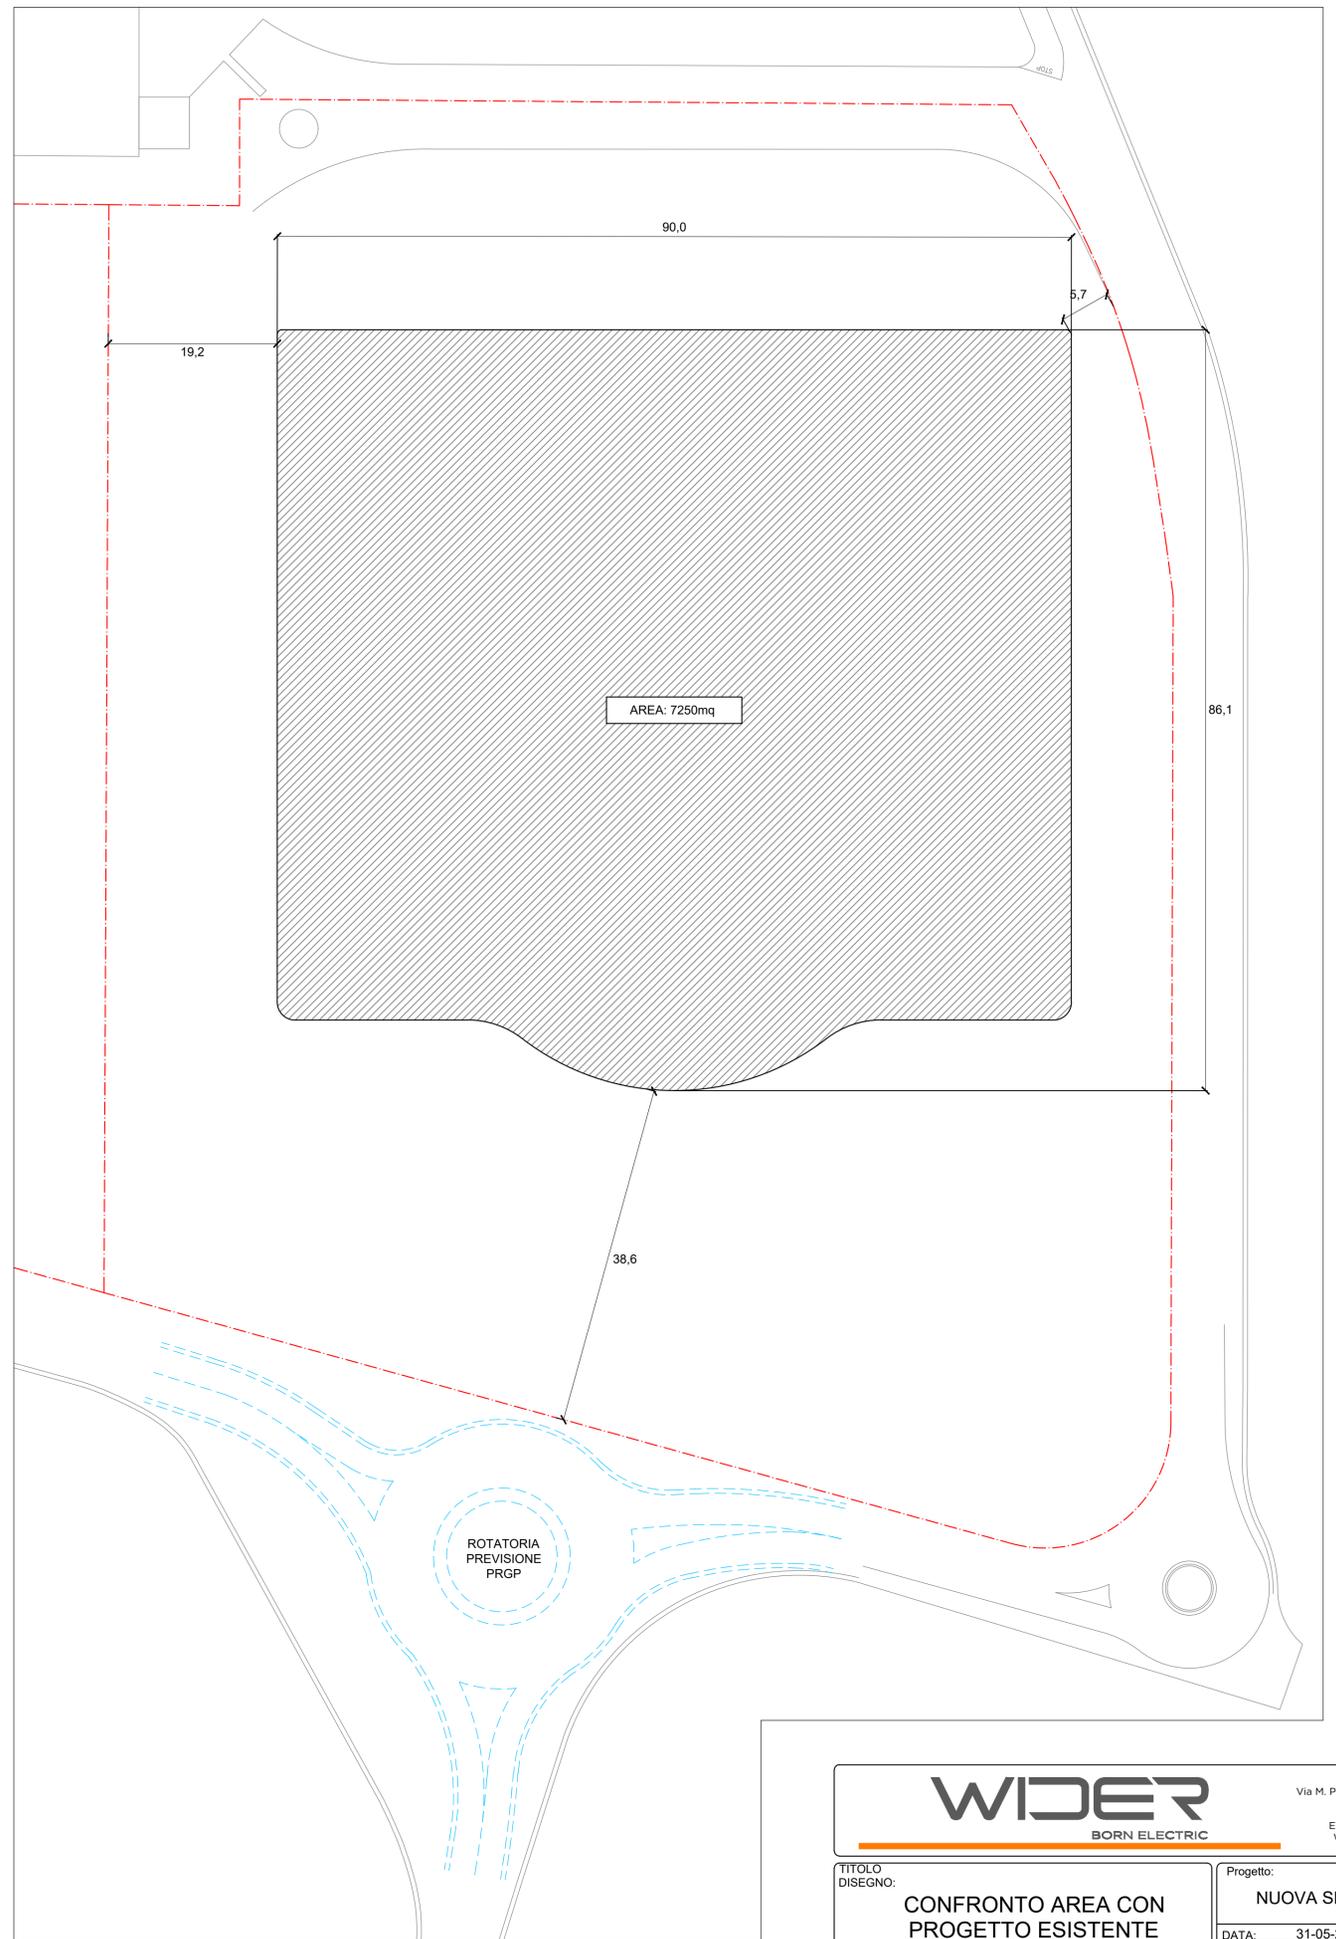

PROGETTO WIDER



WIDER
BORN ELECTRIC

Via M. Pantaleoni snc - 60125 Ancona (AN) - ITALY
Tel: +39 071 201166
E-mail: info@wider-yachts.com
Web: www.wider-yachts.com

TITOLO: CONFRONTO AREA CON PROGETTO ESISTENTE		Progetto: NUOVA SEDE FANO		Tav. 06-A
DATA: 31-05-2021		UNITA' di MISURA: m		SCALA: 1: 400
VERIF.DA: WIDER		FOGLIO: A1		
DISEGN.DA: M.MARCHEGIANI				

PROPRIETA' DELLA WIDER S.R.L. - SENZA AUTORIZZAZIONE SCRITTA DELLA STESSA IL PRESENTE DISEGNO NON POTRA' ESSERE UTILIZZATO PER LA COSTRUZIONE DELL'OGGETTO RAPPRESENTATO. NE COMUNITATO A TERZI O RIPRODOTTO. LA SOC. PROPRIETARIA TUTELA I PROPRI DIRITTI A RIGORE DI LEGGE