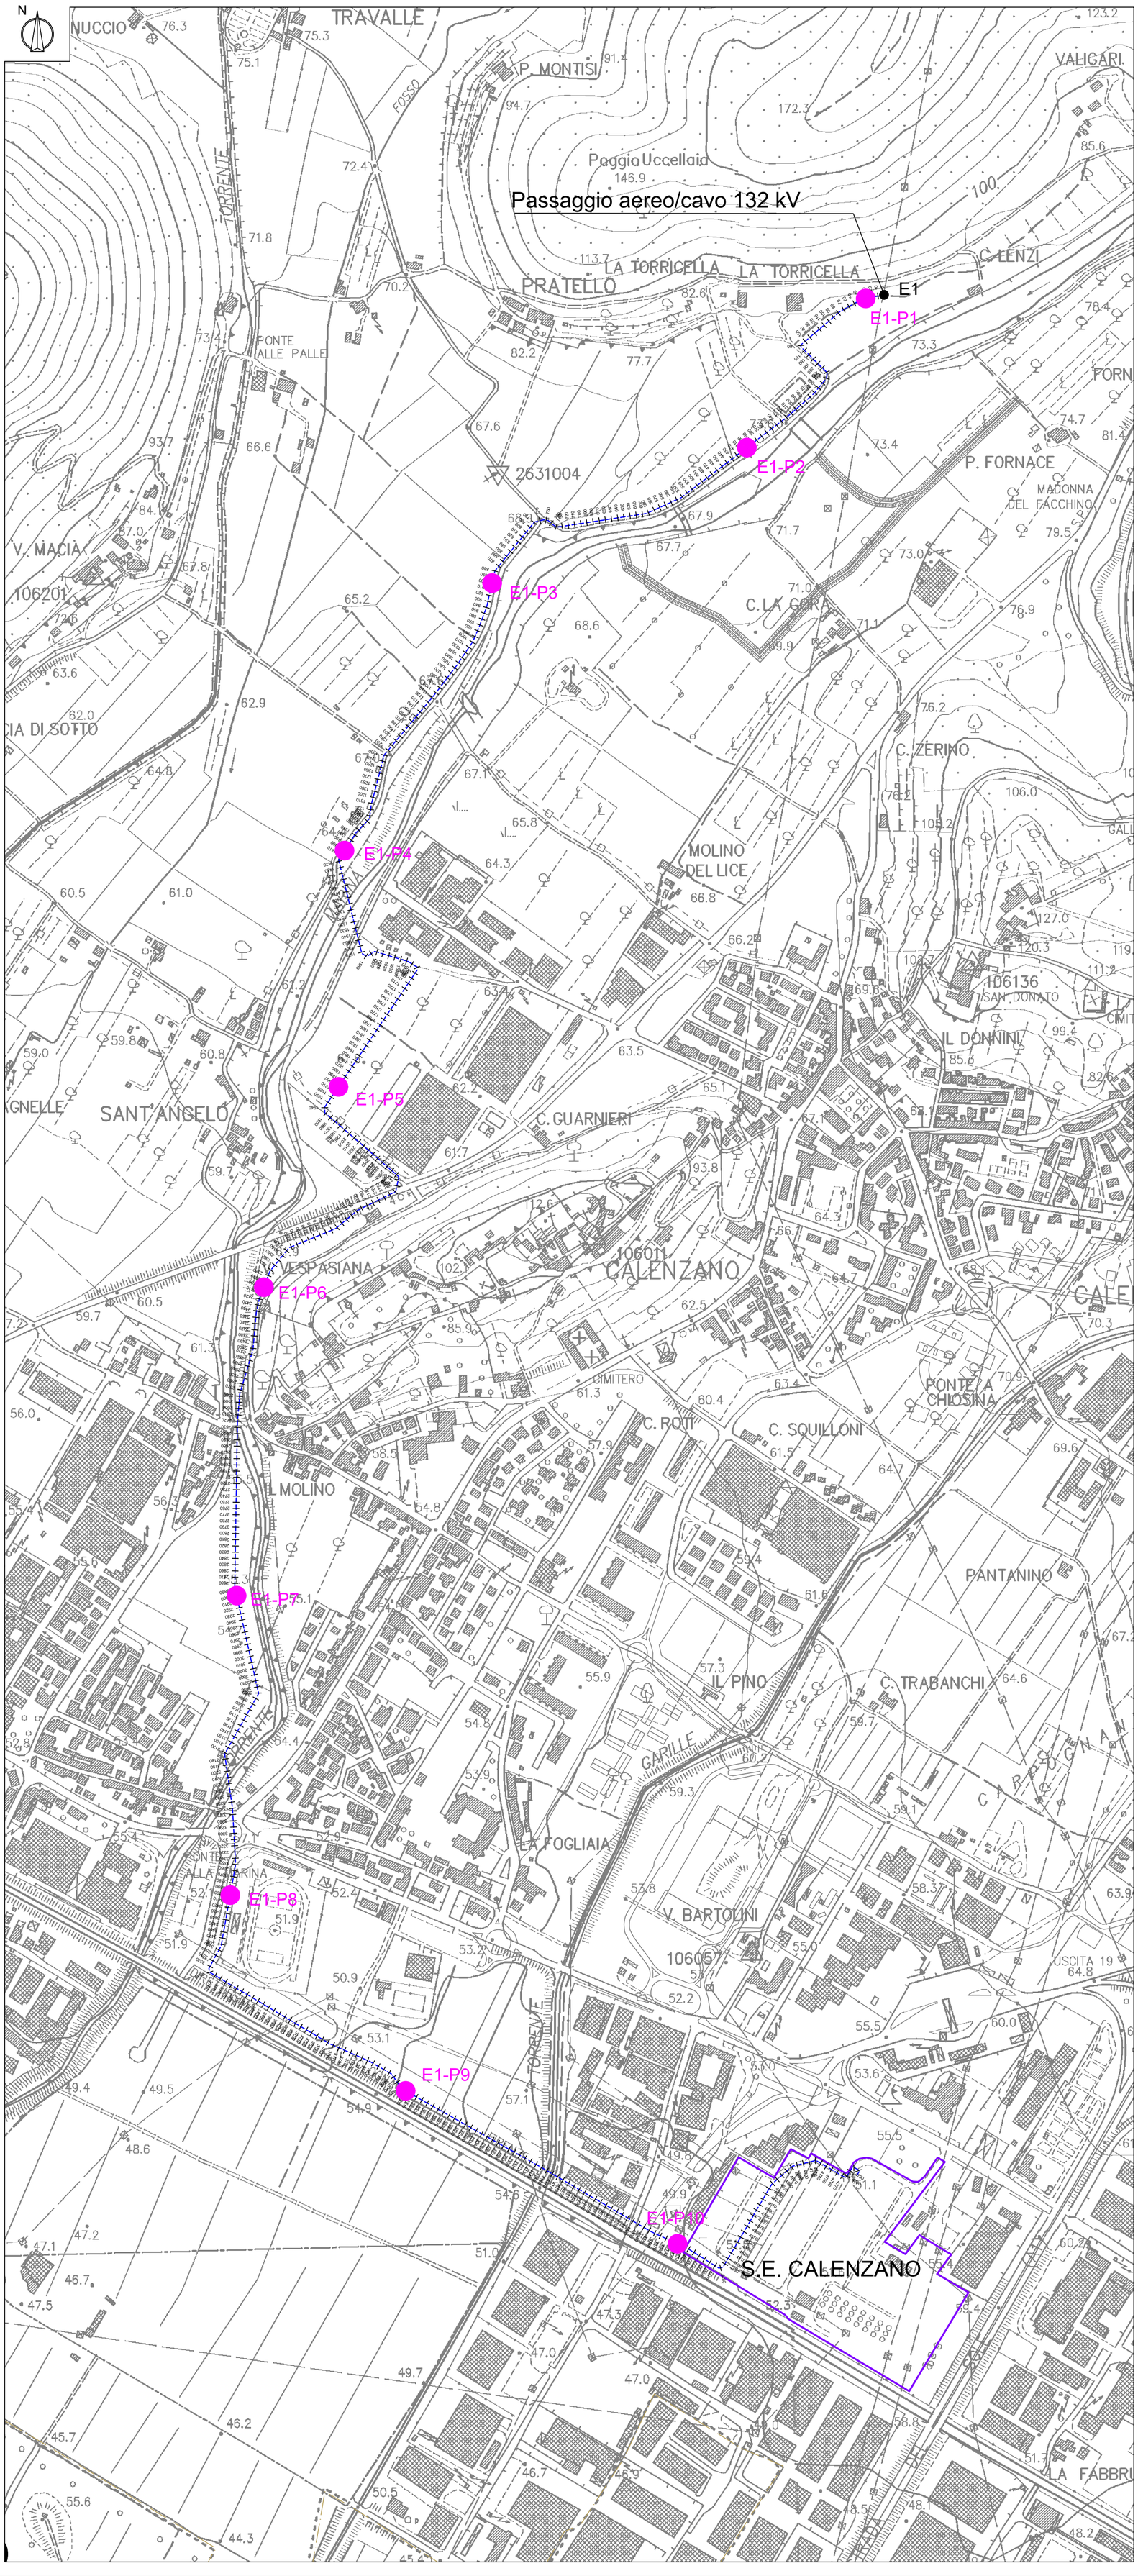

Legenda:

Ubicazione preliminare punti di indagine

REVISIONI					
00	22/04/2021	Prima Emissione	NCE	MZ	MR
N.	DATA	DESCRIZIONE	ELABORATO	VERIFICATO	APPROVATO

SISTEMA	SCOPO DI EMISSIONE	CODIFICA DELL'ELABORATO
C	ES	C01494R000
DISCIPLINA/TIPOLOGIA	CLASSIFICAZIONE DI SICUREZZA	
C / DM	RISERVATO	

RODA S.p.A.

REVISIONI					
00	22/04/2021	Emissione			
N.	DATA	DESCRIZIONE		ESAMINATO	ACCETTATO

NUMERO E DATA ORDINE: 4000085077 del 23.02.2021

MOTIVO DELL'INVIO: ☐ PER ACCETTAZIONE ☐ PER INFORMAZIONE

CODIFICA ELABORATO

RVDR040022132960

Terna Rete Italia — TERNA GROUP

TITOLO ELABORATO

Elettrodotto 380 kV S.T. "S.E. Colunga - S.E. Calenzano" ed opere connesse

ALLEGATO 1 -PIANO DI CAMPIONAMENTO DELLE TERRE E ROCCE DA SCAVO

INTERVENTI B1, C1, D1, E1, F, G

TIPOLOGIA ELABORATO

Progetto Esecutivo

PROGETTO

Eletrodotti interrati
"S.E. Colunga - S.E. Calenzano"

NOME DEL FILE	SCALA CAD	FORMATO	SCALA	FOGLIO
RVDR040022132960.dwg	1 unità = 5000	A1	1:5000	4 / 6

Questo documento contiene informazioni di proprietà Terna Rete Italia S.p.A. e deve essere utilizzato esclusivamente dal destinatario in relazione alle finalità per le quali è stato ricevuto. E' vietata qualsiasi forma di riproduzione o di divulgazione senza l'esplicito consenso di Terna Rete Italia S.p.A.

This document contains information proprietary to Terna Rete Italia S.p.A. and it will have to be used exclusively for the purposes for which it has been furnished. Whichever shape of spreading or reproduction without the written permission of Terna Rete Italia S.p.A. is prohibit.