




Scavi e demolizioni dei coronamenti e dei piazzali - Tratto di banchina su cassoni
 Demolizione impalcato - Tratto di banchina a giorno
 Superficie totale: 2953.60 m²

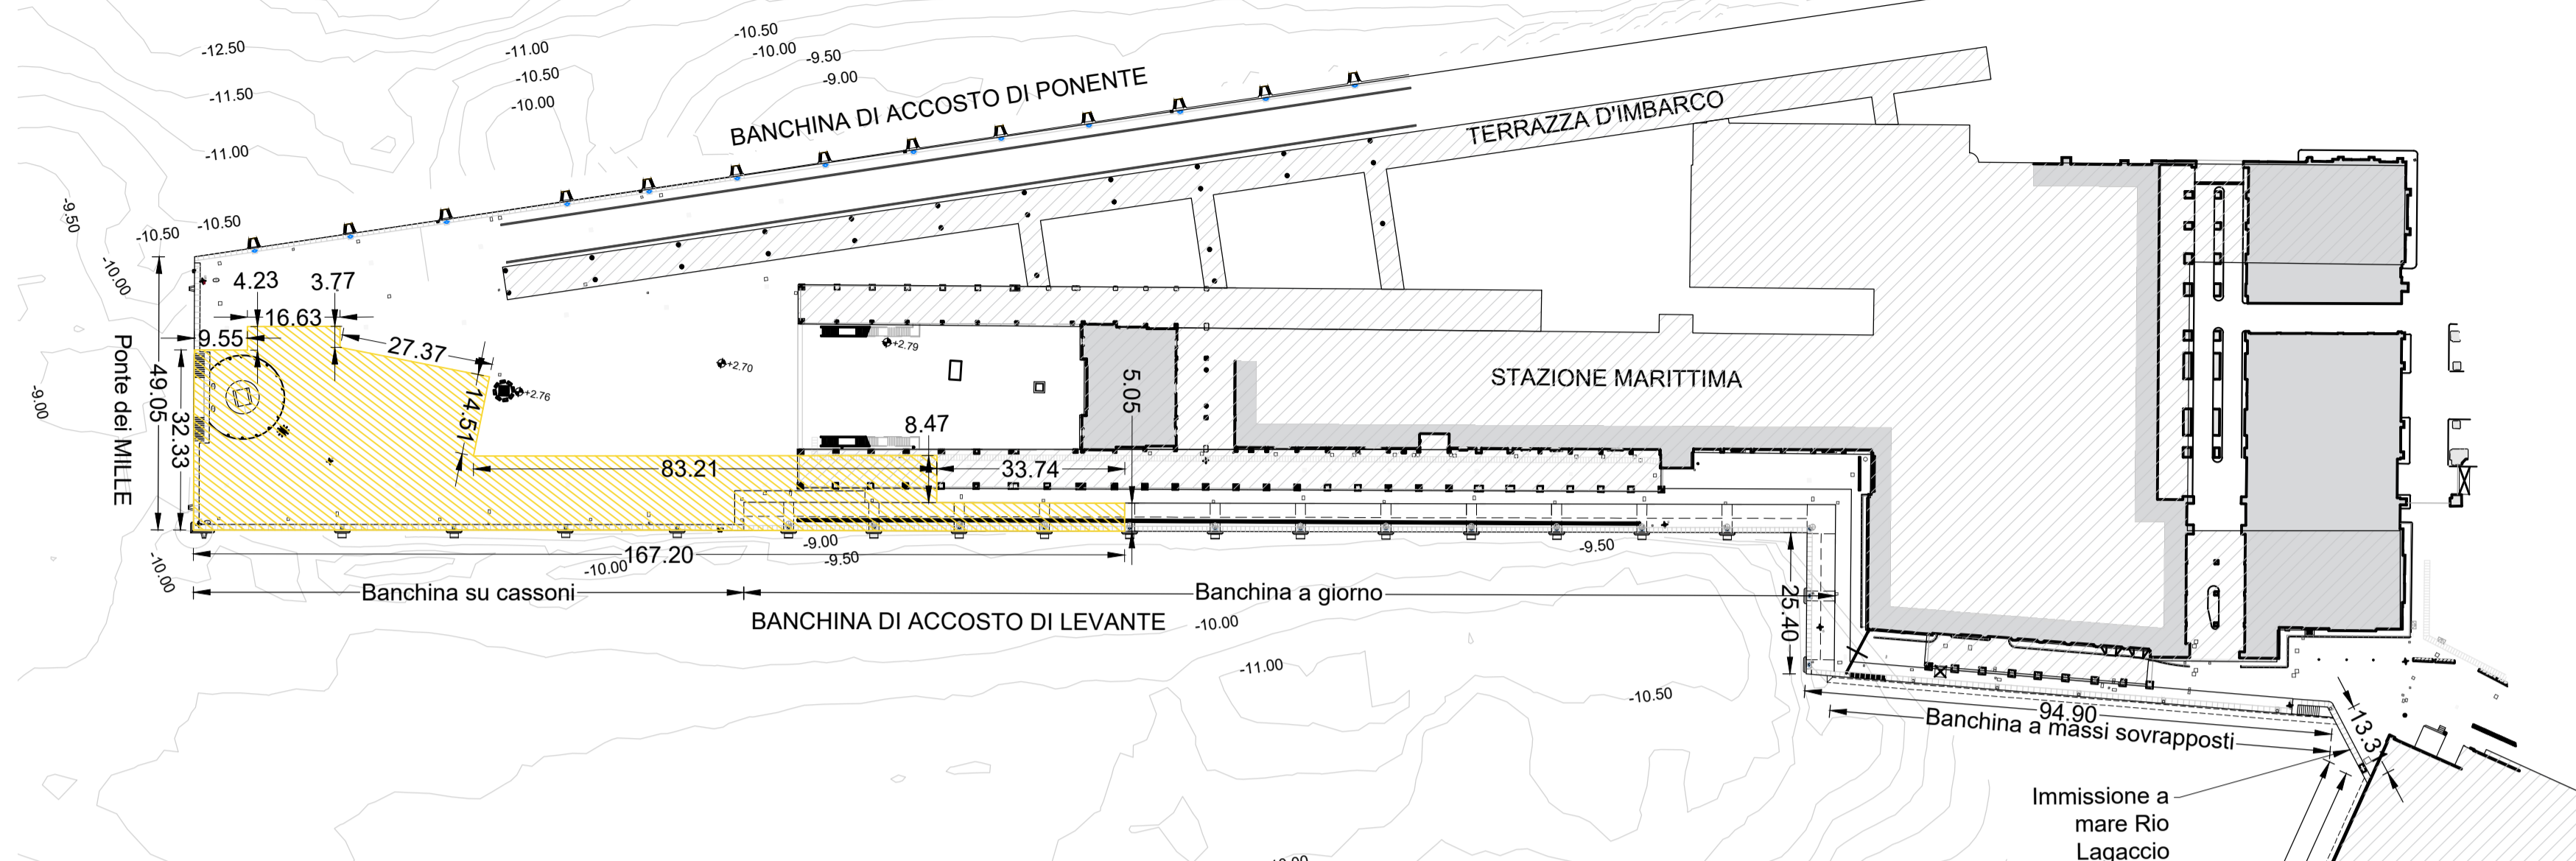

Scavo e salpamento cassoni esistenti - Tratto di banchina su cassoni
 Demolizioni dei pali - Tratto di banchina a giorno
 N° 6 cassoni
 N° 4 pali

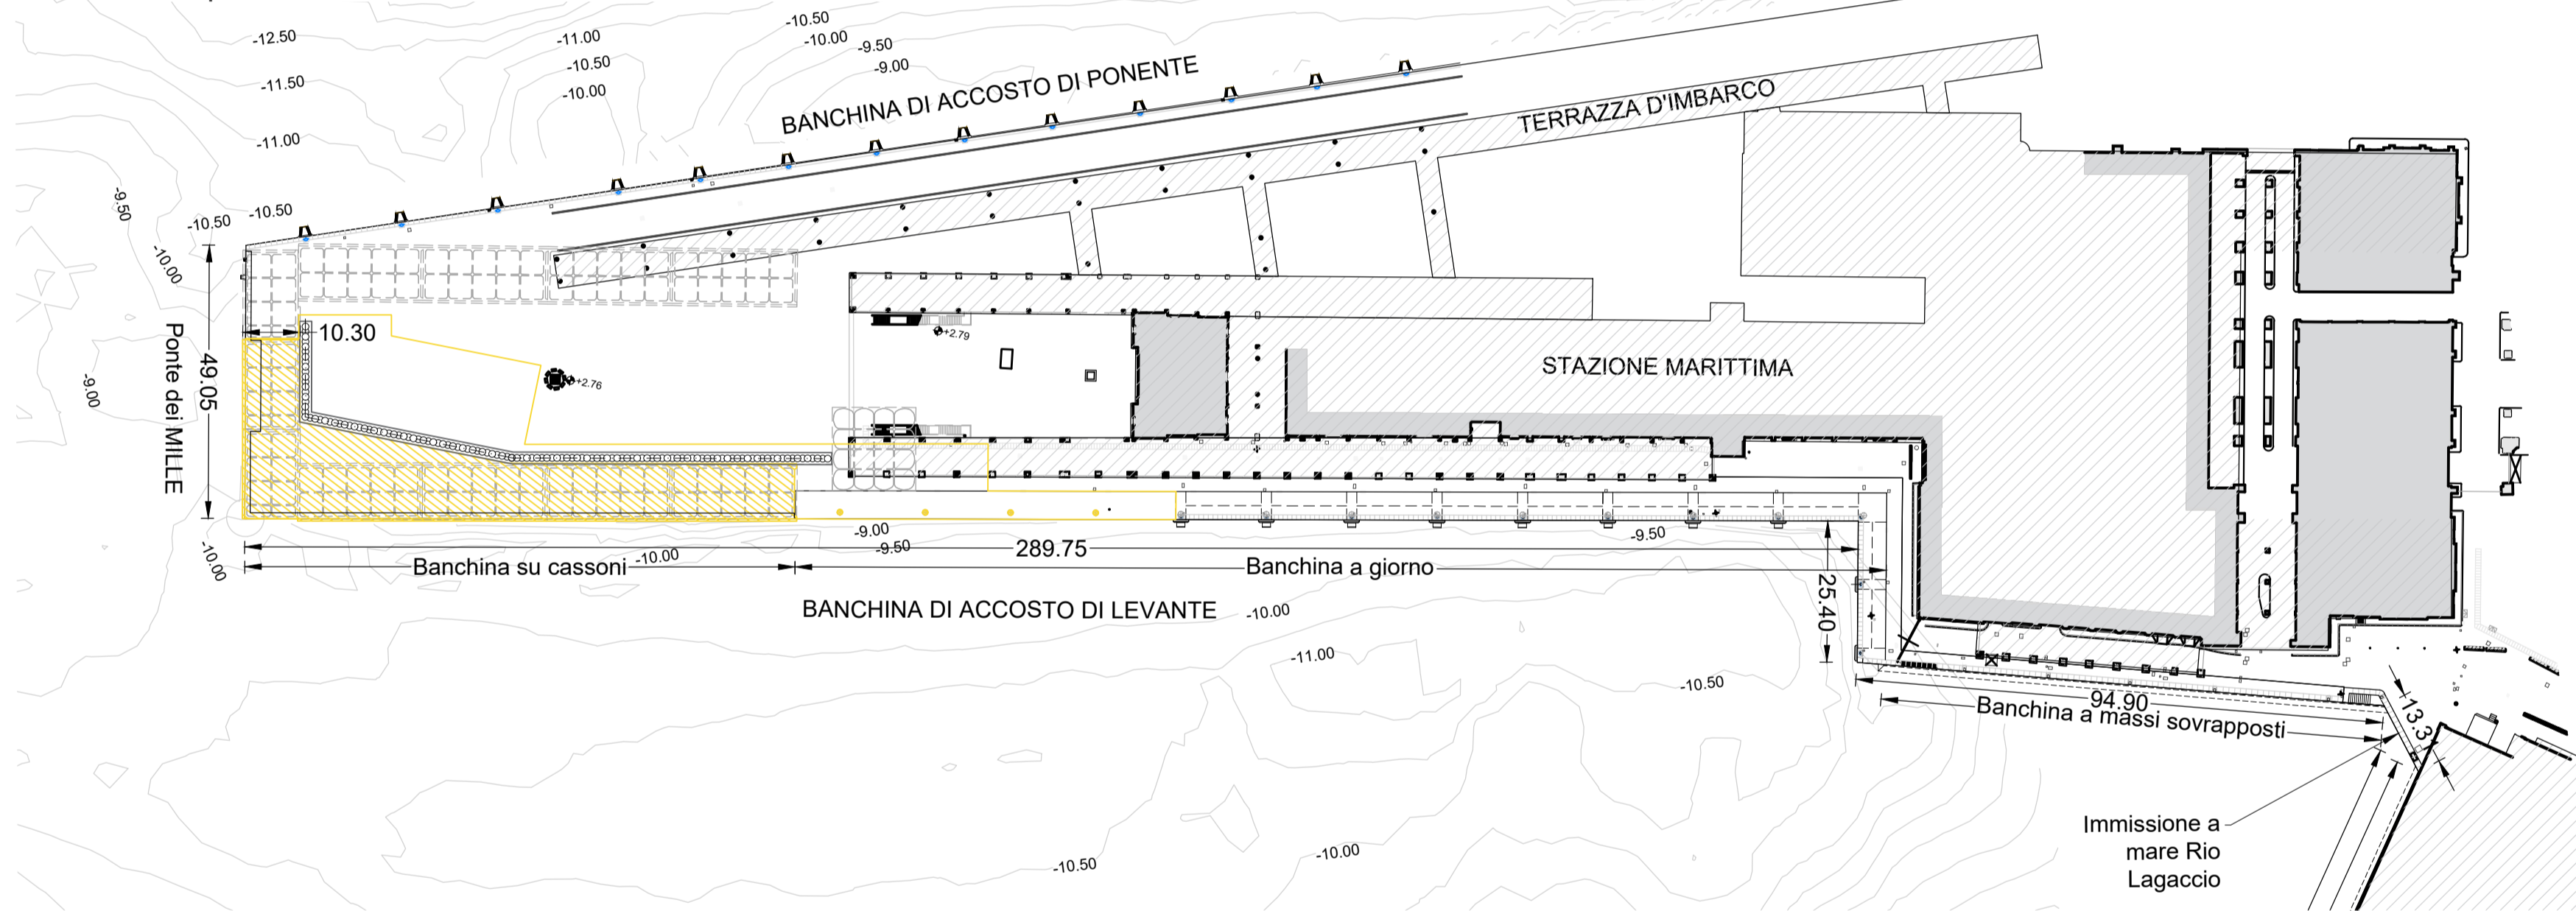

Demolizione delle porzioni di passerelle di imbarco esistenti

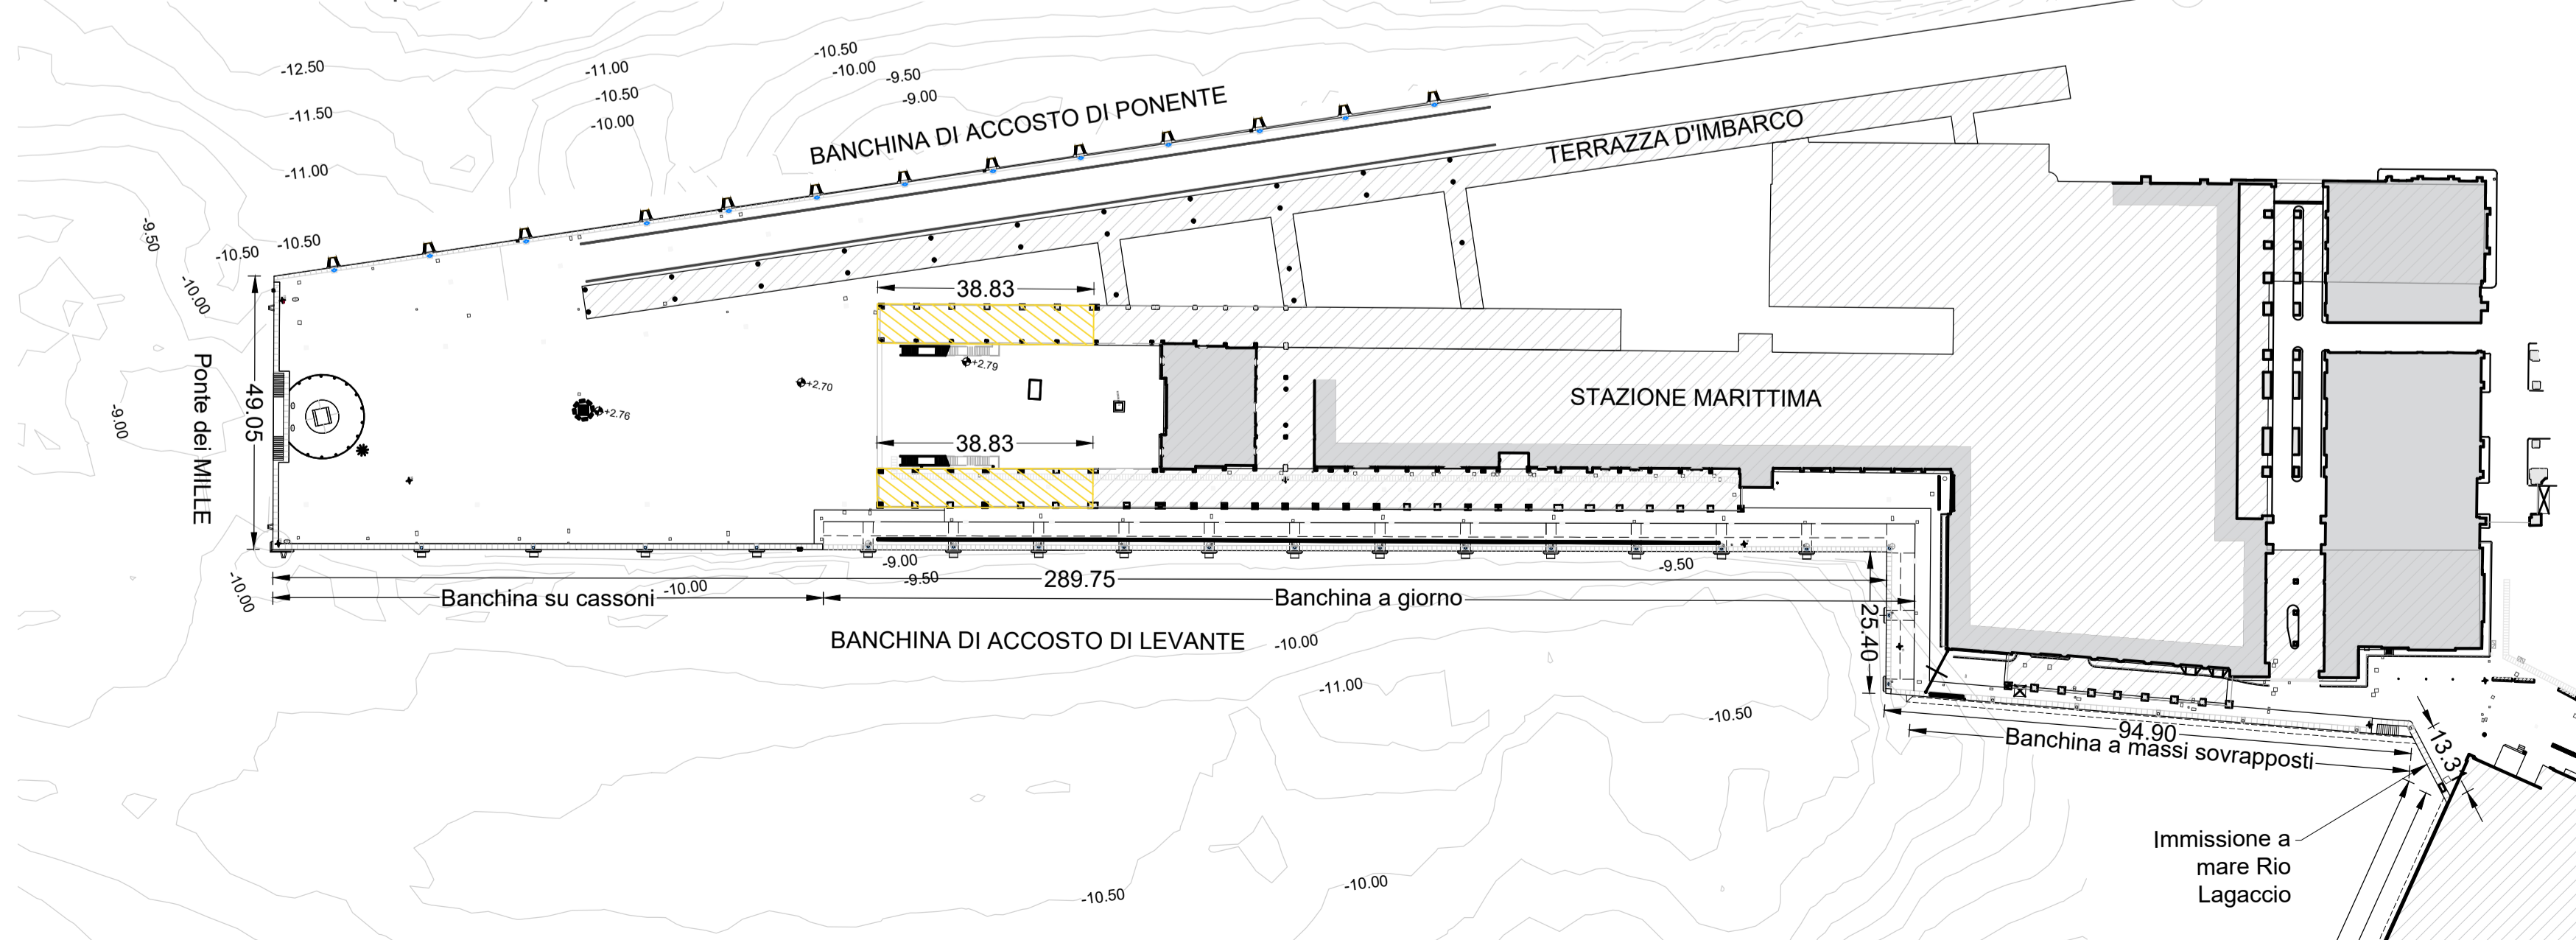

AUTORITÀ DI SISTEMA PORTUALE DEL MAR LIGURE OCCIDENTALE

P. 3133 AMPLIAMENTO PONTE DEI MILLE LEVANTE

CUP: C34E21000130005

CIG: 88086632AA

PROGETTO DEFINITIVO

RTI

MANDATARIA:



MANDANTI:



RTP

MANDATARIA:



MANDANTI:



RESPONSABILE DELL'INTEGRAZIONE DELLE PRESTAZIONI SPECIALISTICHE E PROGETTISTA

Ing. F. BUSOLA

IL D.E.C.

Ing. P. SPRIANO

VERIFICATO

IL R.U.P.

Ing. F. PINO

IL RESPONSABILE DELL'ATTUAZIONE

Dott. U. BENEZZOLI

21 09 DEF T005 B

PIANTA DELLE DEMOLIZIONI

Data	Rev.	Descrizione	Redatto	Controllato	Verificato
17/11/2021	B	Revisione	A.C.	F.C.	M.R.
29/10/2021	A	Prima emissione	A.C.	F.C.	M.R.