


Sezione Tipologica
Scala 1:200

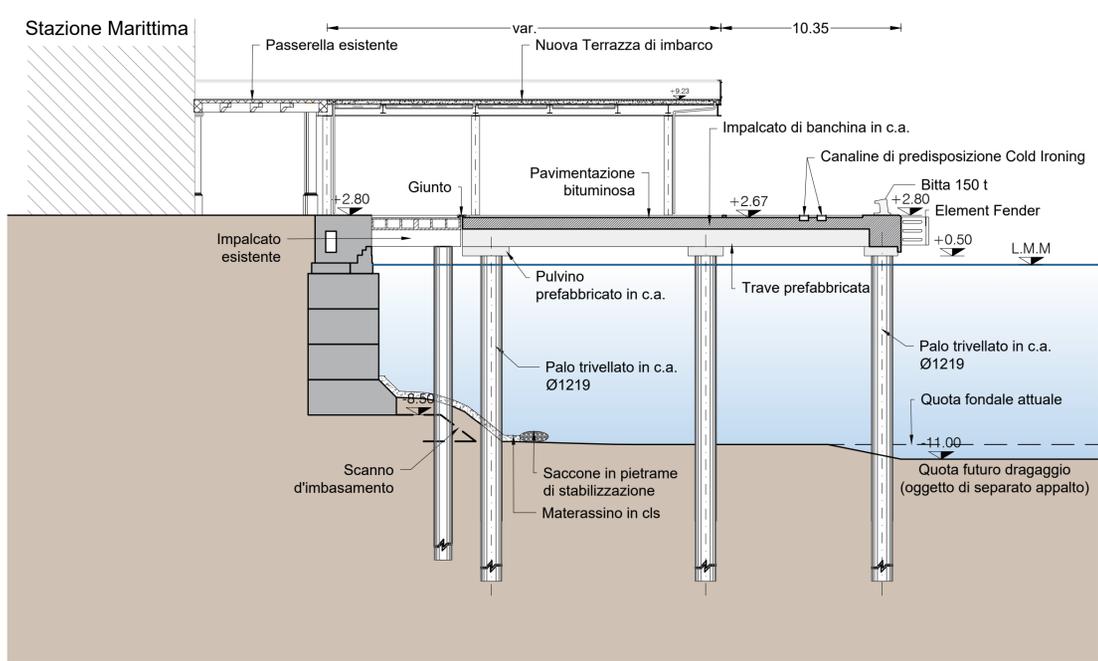

CALATA SANTA LIMBANIA
133.15

EDIFICIO HENNEBIQUE



AUTORITÀ DI SISTEMA PORTUALE DEL MAR LIGURE OCCIDENTALE

P. 3133 AMPLIAMENTO PONTE DEI MILLE LEVANTE

CUP: C34E21000130005 CIG: 88086632AA

PROGETTO DEFINITIVO

<p>RTI MANDATARIA:</p> <p>MANDANTI:</p> <p>Dott. Carlo Agnese S.p.A.</p>	<p>RTP MANDATARIA:</p> <p>MANDANTI:</p> <p>3Ct</p>
<p>RESPONSABILE DELL'INTEGRAZIONE DELLE PRESTAZIONI SPECIALISTICHE E PROGETTISTA</p> <p>Ing. F. BUSOLA</p>	

IL D.E.C. Ing. P. SPRIANO	VERIFICATO	IL R.U.P. Ing. F. PINO	IL RESPONSABILE DELL'ATTUAZIONE Dott. U. BENEZZOLI
------------------------------	------------	---------------------------	---

21 09 DEF T006 B

BANCHINA - PLANIMETRIA DI PROGETTO

17/11/2021	B	Revisione		A.C.	F.C.	M.R.
29/10/2021	A	Prima emissione		A.C.	F.C.	M.R.
Data	Rev.	Descrizione		Redatto	Controllato	Verificato