
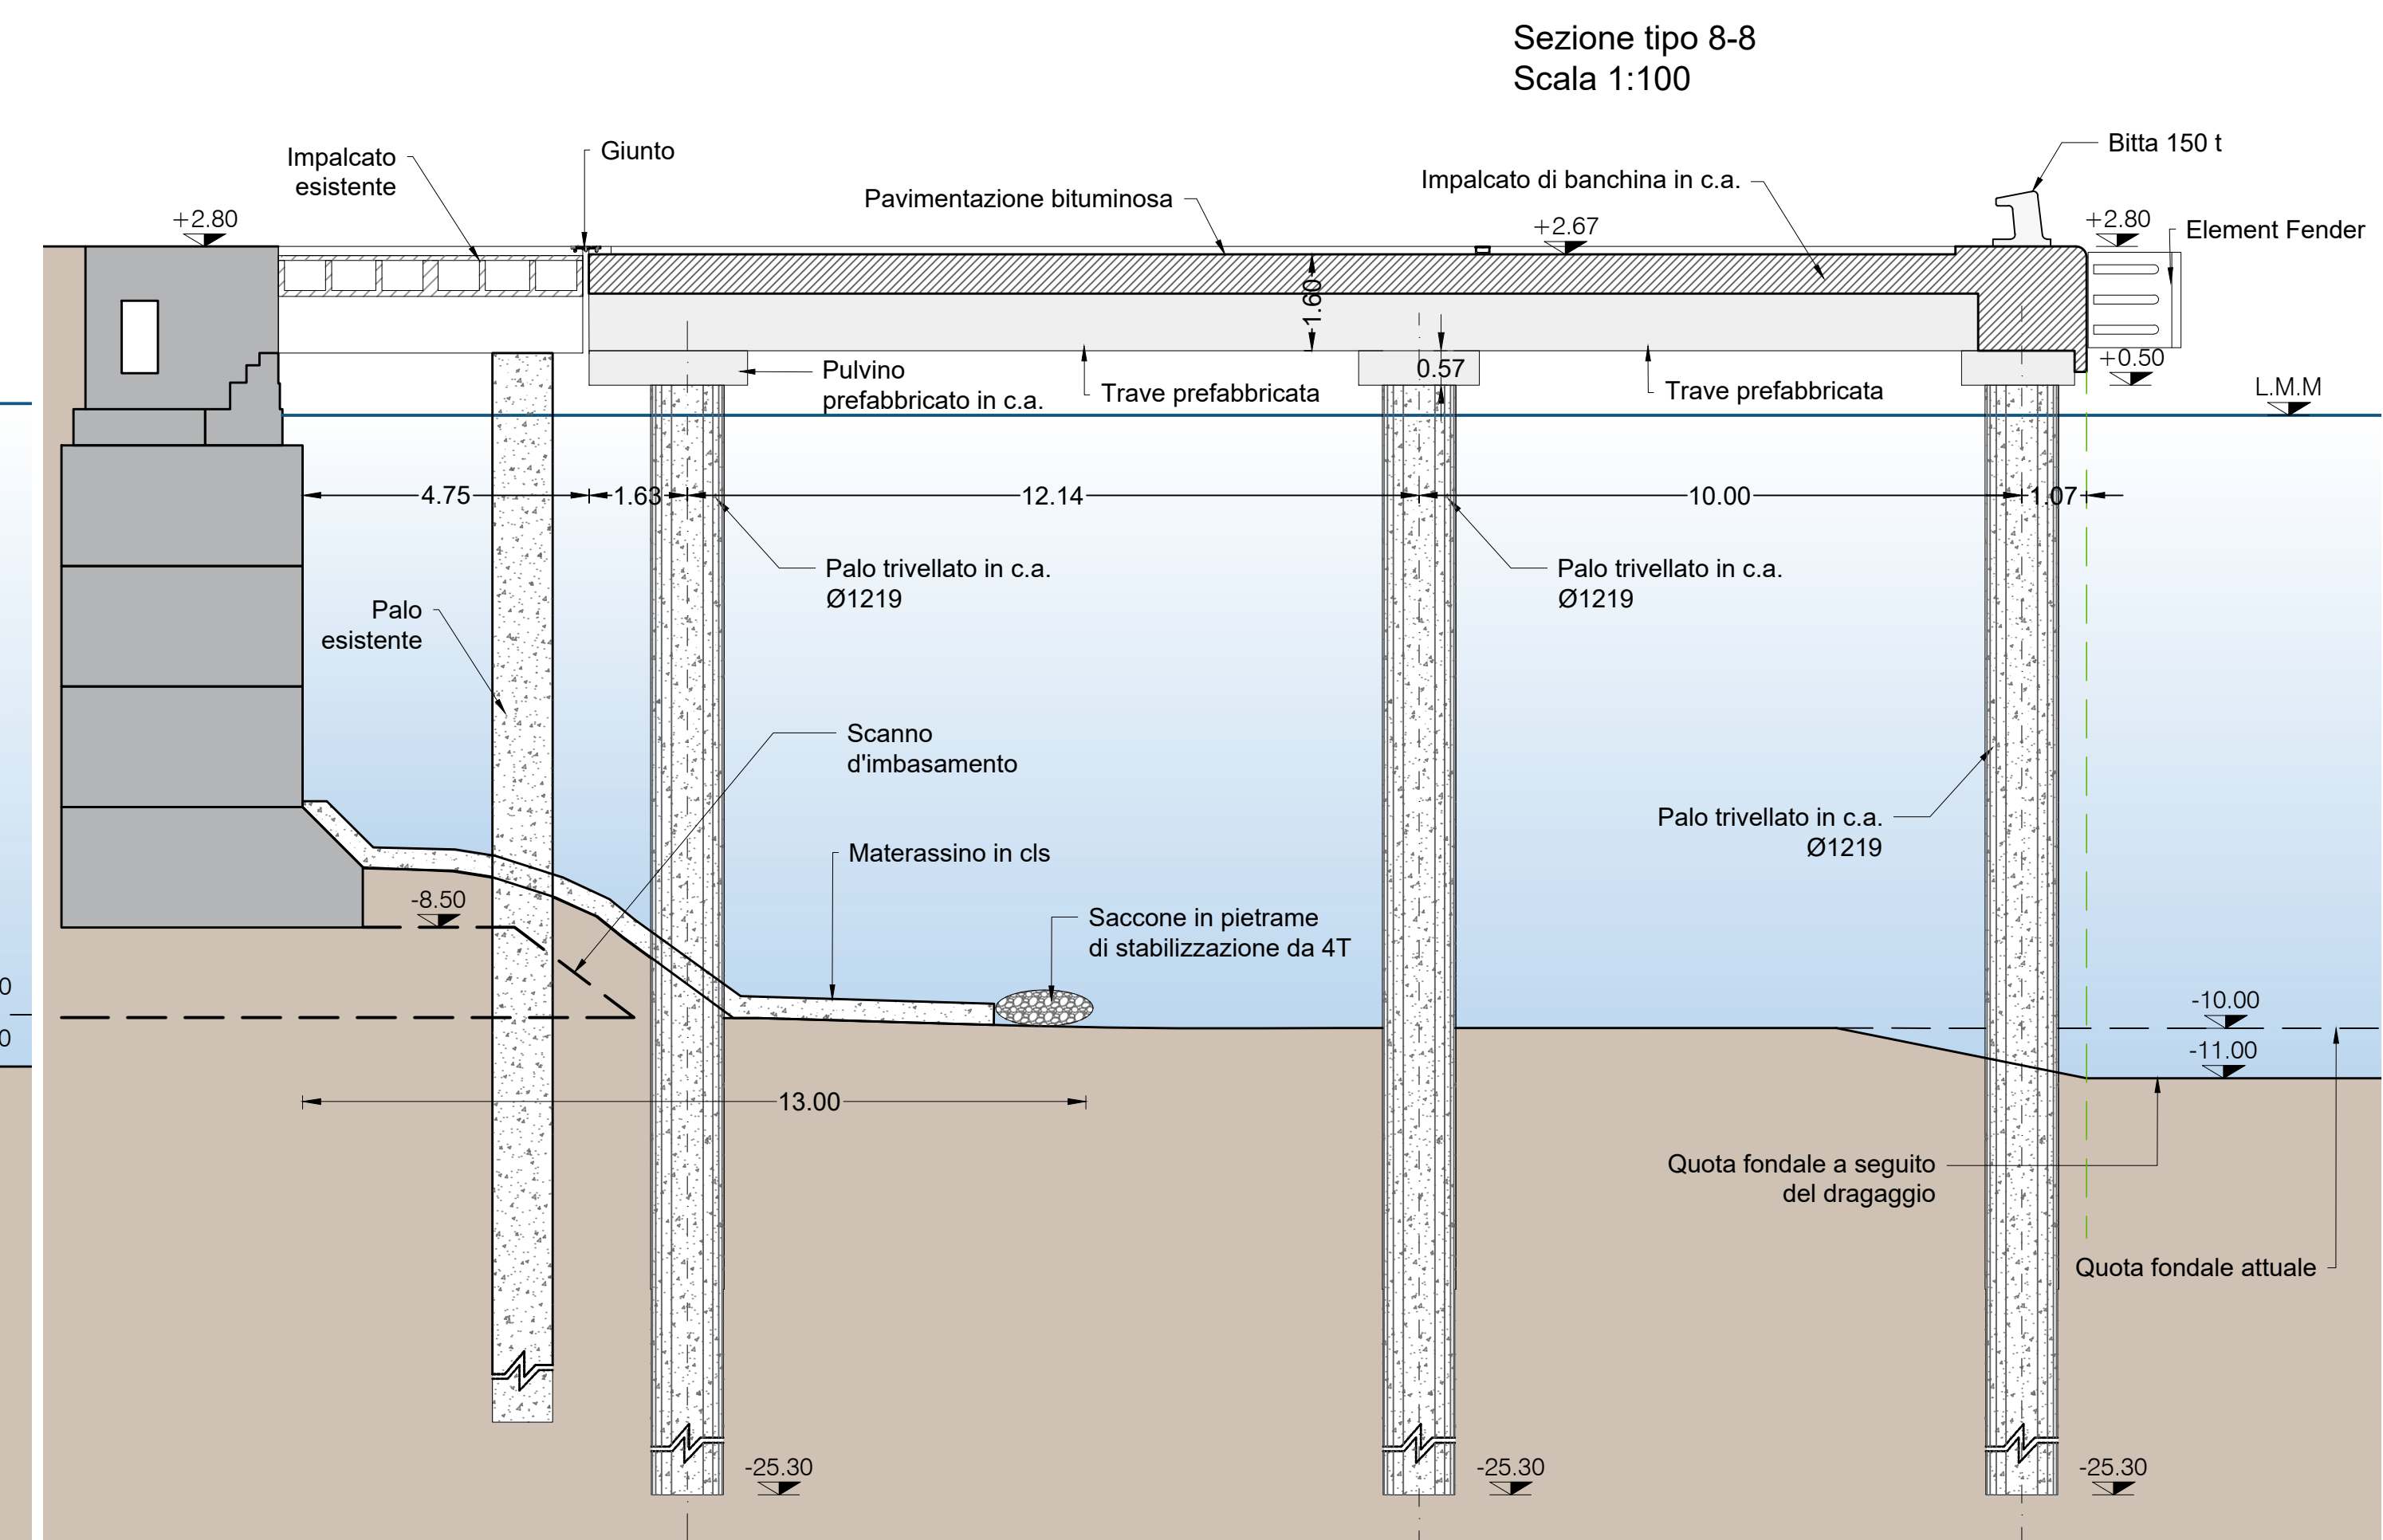
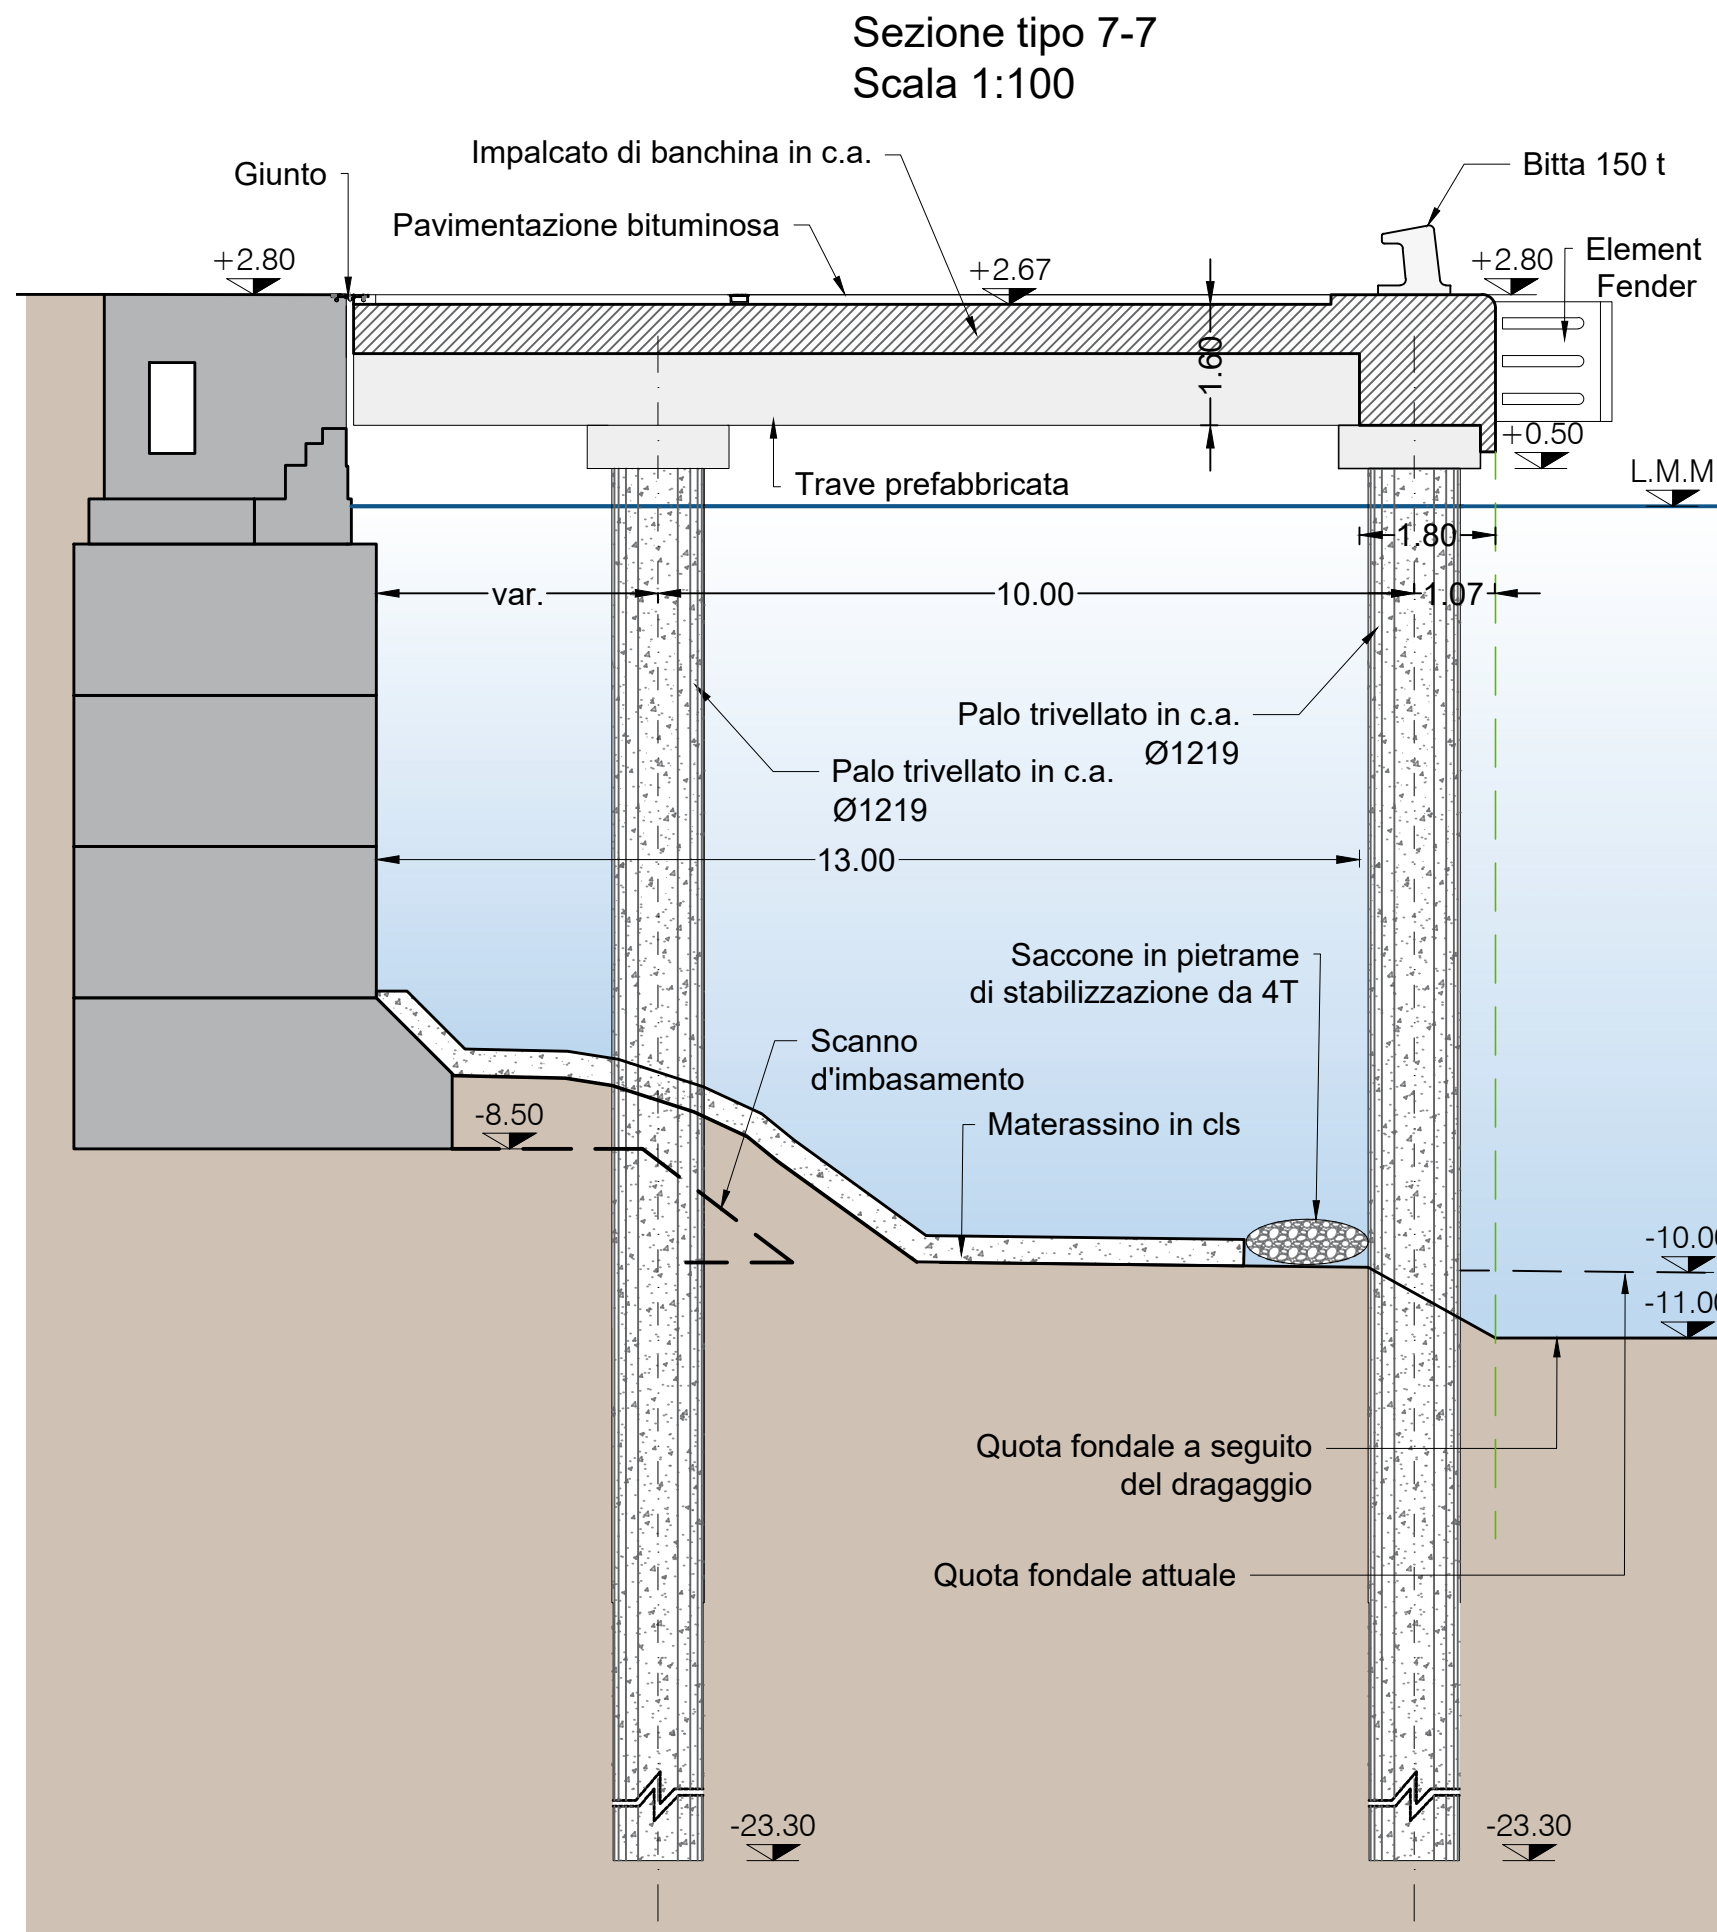
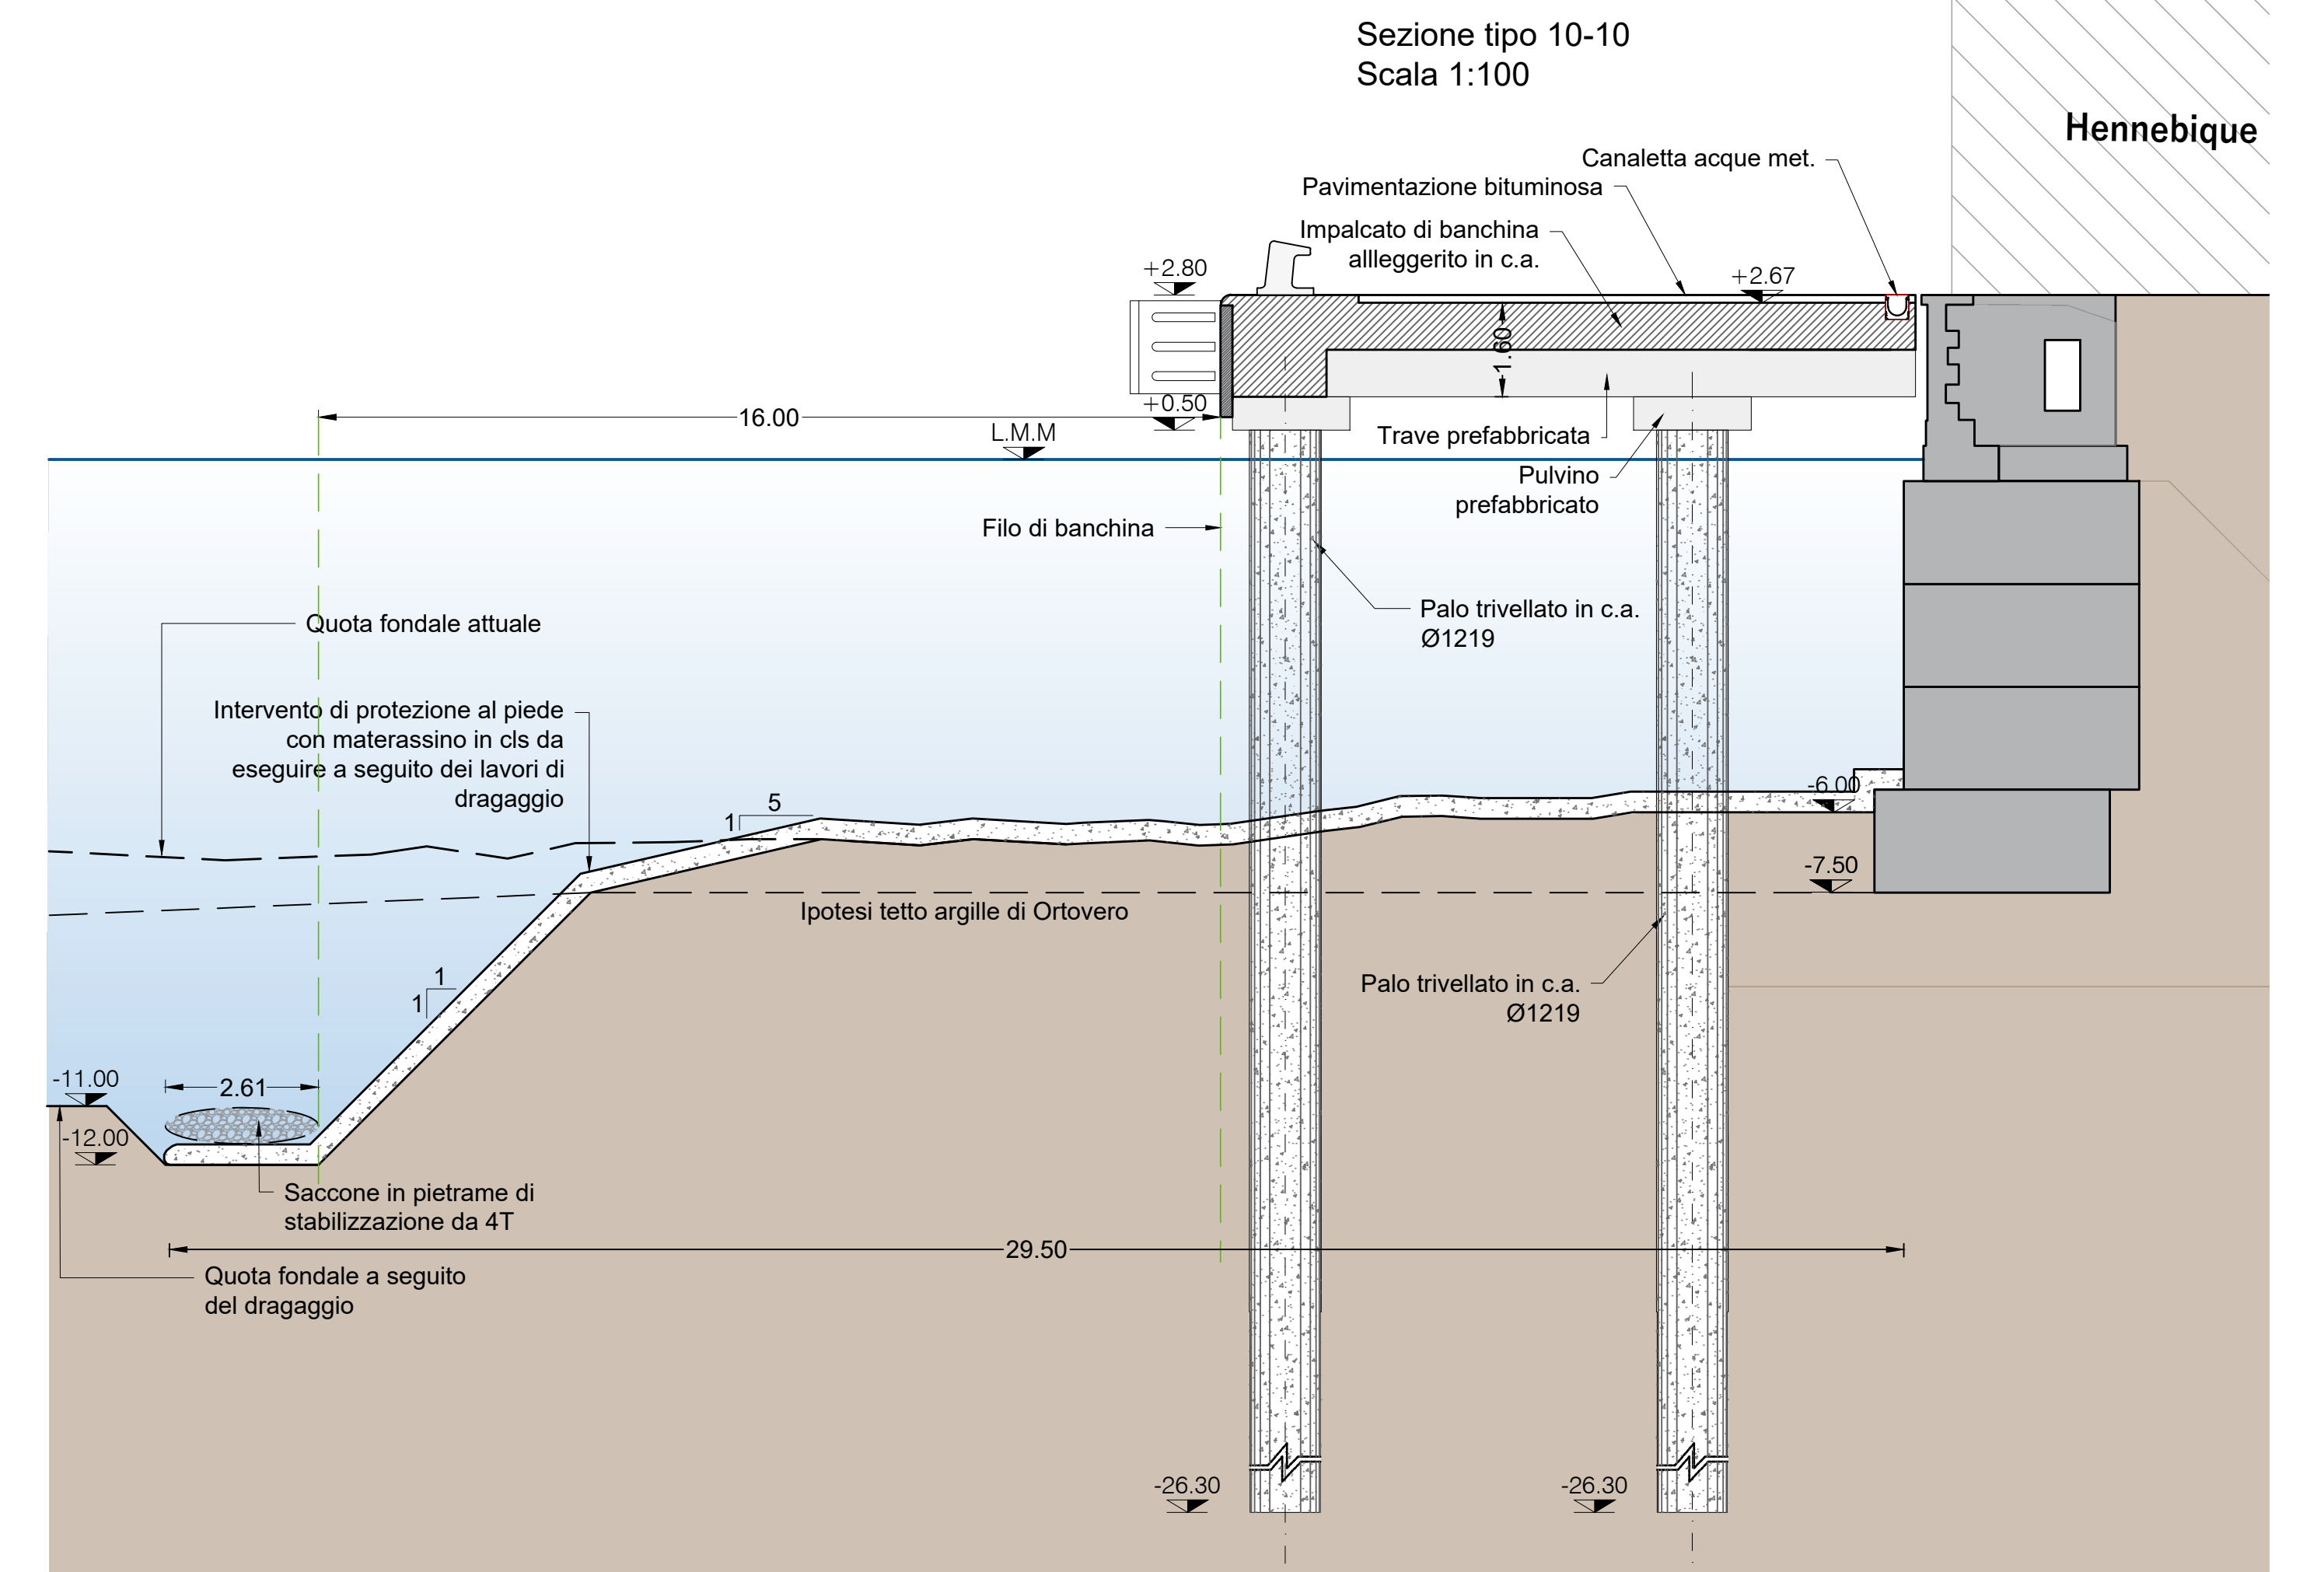
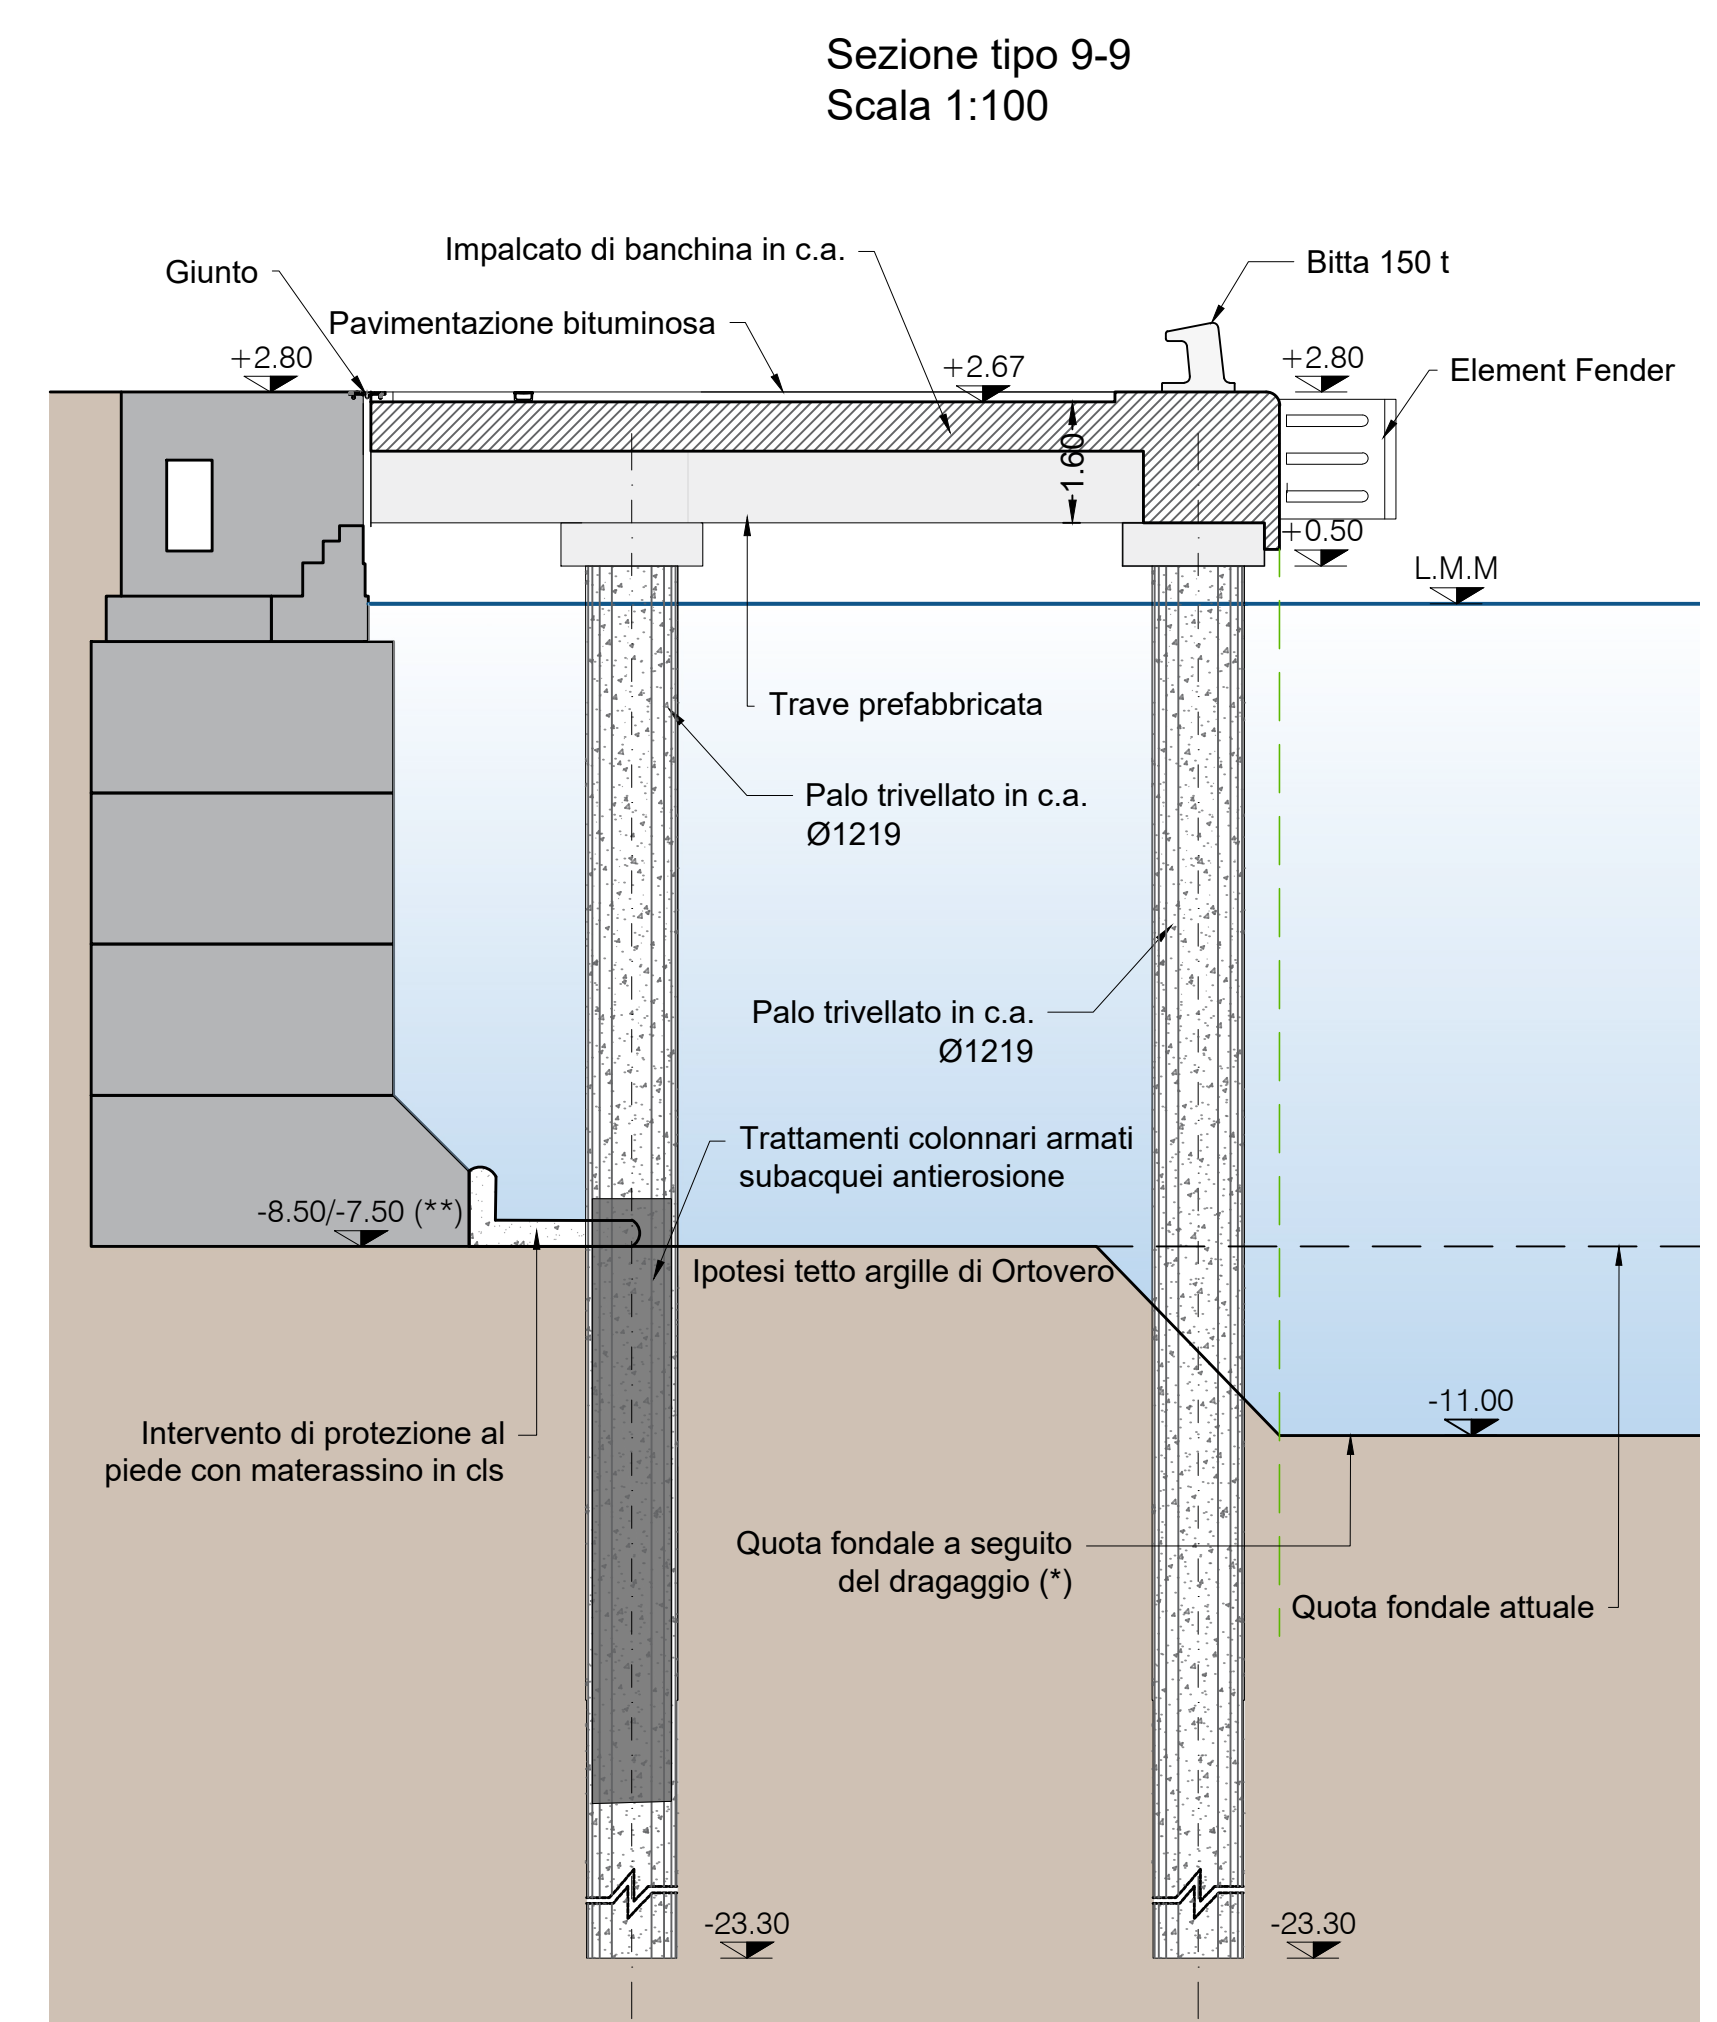


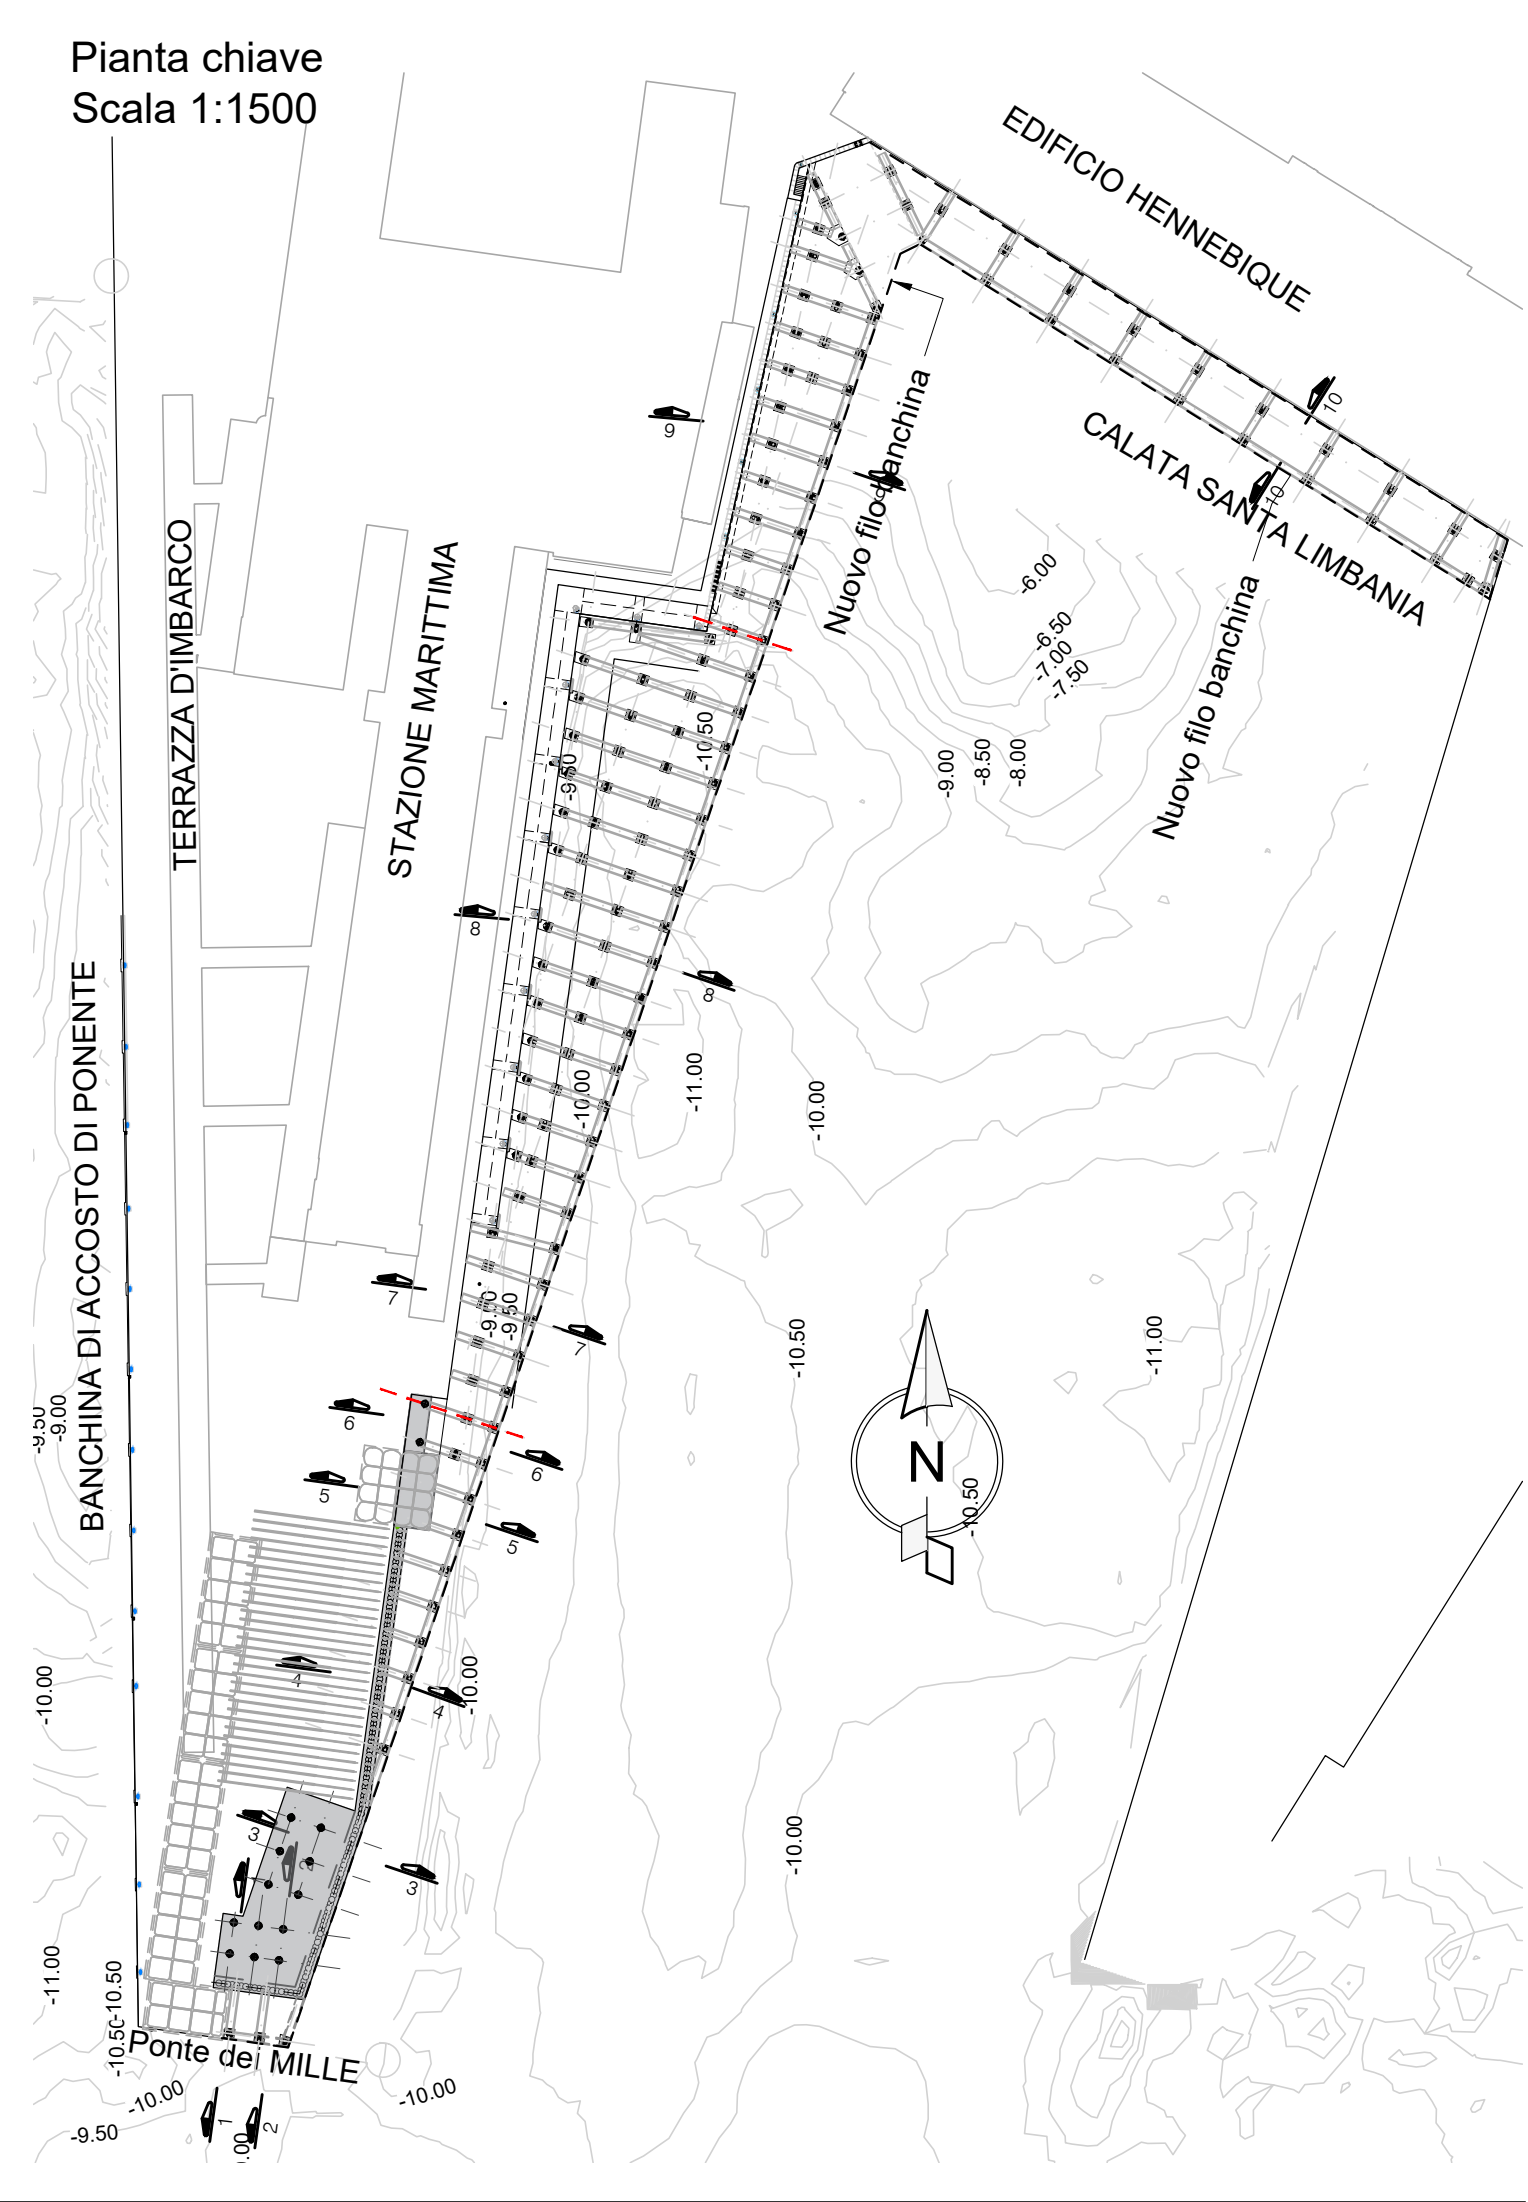

VADO LIGURE ■ SAVONA ■ PRA' ■ GENOVA

AUTORITÀ DI SISTEMA PORTUALE DEL MAR LIGURE OCCIDENTALE

P. 3133 AMPLIAMENTO PONTE DEI MILLE LEVANTE

CUP: C34E21000130005 CIG: 88086632AA

PROGETTO DEFINITIVO

RTI MANDATARIA:

MANDANTI:

RTP MANDATARIA:

MANDANTI:

RESPONSABILE DELL'INTEGRAZIONE DELLE PRESTAZIONI SPECIALISTICHE E PROGETTISTA

Ing. F. BUSOLA

IL D.E.C.	VERIFICATO	IL R.U.P.	IL RESPONSABILE DELL'ATTUAZIONE
Ing. P. SPRIANO		Ing. F. PINO	Dott. U. BENEZZOLI

21 09 DEF T010 C

BANCHINA - SEZIONI TIPOLOGICHE 3 di 3

16/12/2021	C	Revisione	A.C.	F.C.	M.R.
17/11/2021	B	Revisione	A.C.	F.C.	M.R.
29/10/2021	A	Prima emissione	A.C.	F.C.	M.R.
Data	Rev.	Descrizione	Redatto	Controllato	Verificato

(*) Lavori di dragaggio esclusi dal presente appalto
(**) La recente campagna d'indagine ha rilevato in corrispondenza della radice del molo la quota di fondazione a -7.50 m s.l.m. senza scanno

