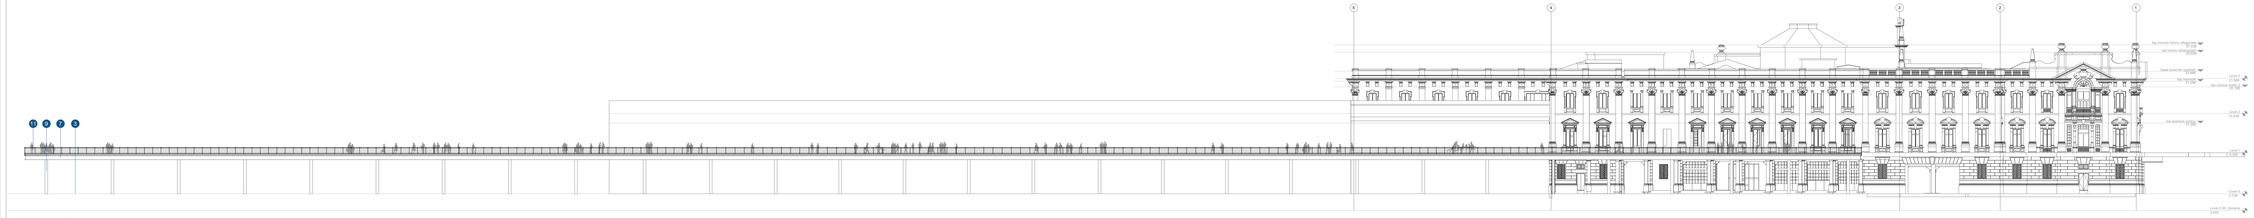

PROSPETTO LEVANTE scala 1:200

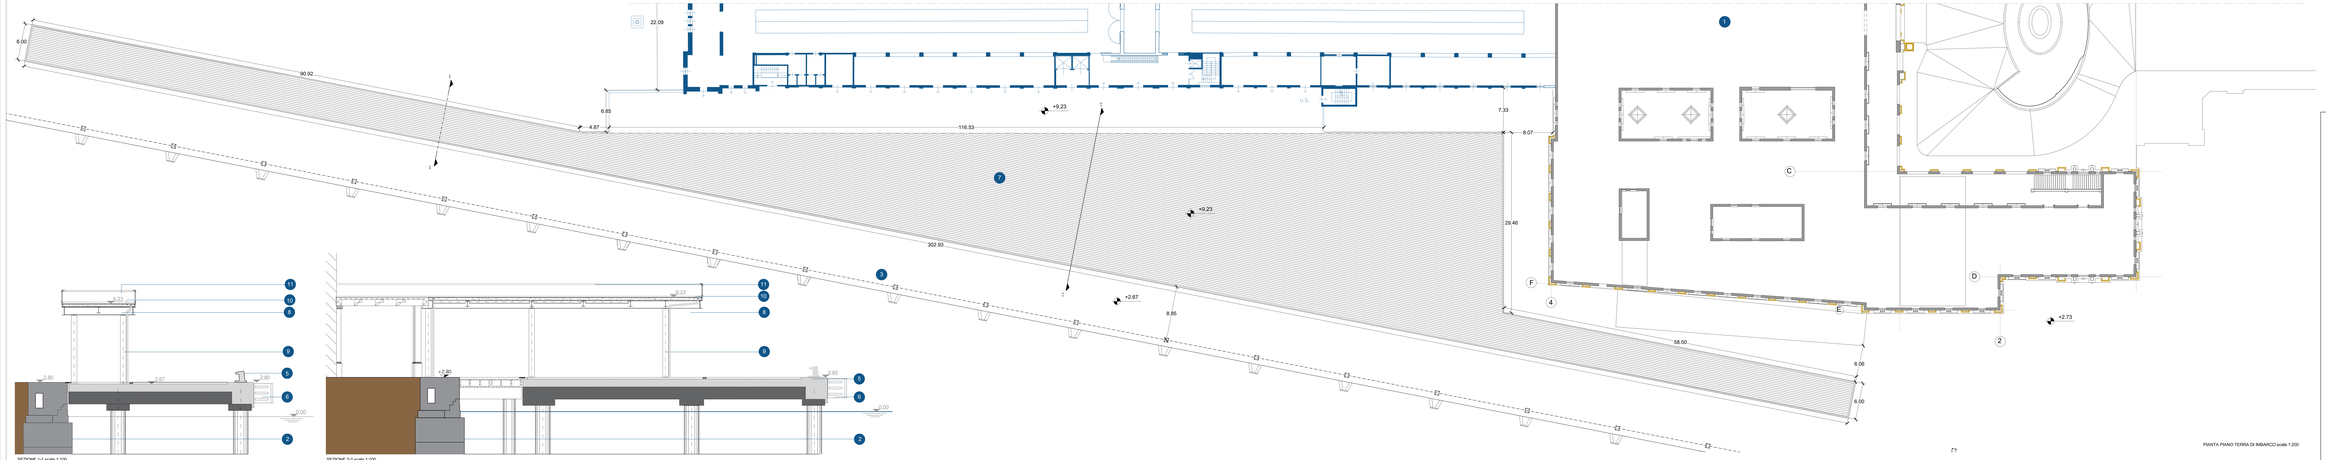

PIANTA PIANO TERRA DI IMBARCO scala 1:200

SEZIONE 1-1 scala 1:100

SEZIONE 2-2 scala 1:100

1. STAZIONE MARITTIMA
2. BANCHINA DI LEVANTE ATTUALE
3. BANCHINA DI LEVANTE DI PROGETTO
4. BANCHINA DI PONENTE
5. BITTA DI ORMEGGIO
6. PARABORDO
7. TERRAZZA DI IMBARCO DI PROGETTO
8. IMPALCATO DELLA TERRAZZA IN ACCIAIO CON MASSETTO IN CALCESTRUZZO
9. PILASTRI CIRCOLARI IN ACCIAIO
10. PAVIMENTAZIONE IN LEGNO
11. PARAPETTO IN ACCIAIO

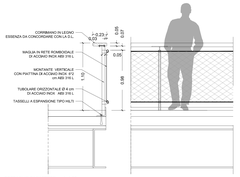

DETTAGLIO PARAPETTO scala 1:20

PORTS of GENOA
VADO LIGURE • GAVIOLA • PRA • GENOVA

AUTORITÀ DI SISTEMA PORTUALE DEL MAR LIGURE OCCIDENTALE

P. 3133 AMPLIAMENTO PONTE DEI MILLE LEVANTE

CUP: C34E21000130005 CIG: 8808663D3A

PROGETTO DEFINITIVO

RTI
MANDATARIA:
FINCOSIT
MANDANTI:
NAUTILOS
Dell'Orto Spaer S.p.A.

RTP
MANDATARIA:
TECHNITAL
MANDANTI:
Vodimor Project S.r.l.
3C

RESPONSABILE DELL'INTEGRAZIONE DELLE PRESTAZIONI SPECIALISTICHE E PROGETTISTA
Ing. F. BUSOLA

IL D.E.C.	VERIFICATO	IL R.U.P.	IL RESPONSABILE DELL'ATTUAZIONE
Ing. P.SPIRIANO		Ing. F. PINO	Dott. U. BENEZZOLI

21 | 09 | DEF | T012 | B

TERRAZZA D'IMBARCO - PIANTA, SEZIONI E DETTAGLI ARCHITETTONICI

17/11/2021	B	Revisione	F.C.	F.C.	M.N.
01/09/2021	A	Prima emissione	F.C.	F.C.	M.N.
Data	Rev.	Descrizione	Redatto	Controllato	Verificato