

LEGENDA

--- LIMITE LANDSIDE / AIRSIDE

FLUSSI

- ARRIVI SCHENGEN
- PARTENZE SCHENGEN
- ARRIVI ALL
- PARTENZE ALL
- ARRIVI EXTRASCHENGEN
- PARTENZE EXTRASCHENGEN

DESTINAZIONI D'USO


- CHECK-IN
- BHS
- HALL PARTENZE E HALL ARRIVI
- COMMERCIALE/F&B LANDSIDE
- COMMERCIALE/F&B AIRSIDE
- RITIRO BAGAGLI
- GATEROOM SCHENGEN
- GATEROOM EXTRA SCHENGEN
- SICUREZZA E CONTROLLO PASSAPORTI
- UFFICI/SERVIZI
- BAGNI

■ INTERVENTI PRINCIPALI:

1A.01	AMPLIAMENTO AREA EXTRA SCHENGEN DEL TERMINAL VERSO OVEST
1A.02	ALLARGAMENTO SALA IMBARCHI 7-16 LATO PISTA

PIANTA LIVELLO ARRIVI

SCALA 1:1.000

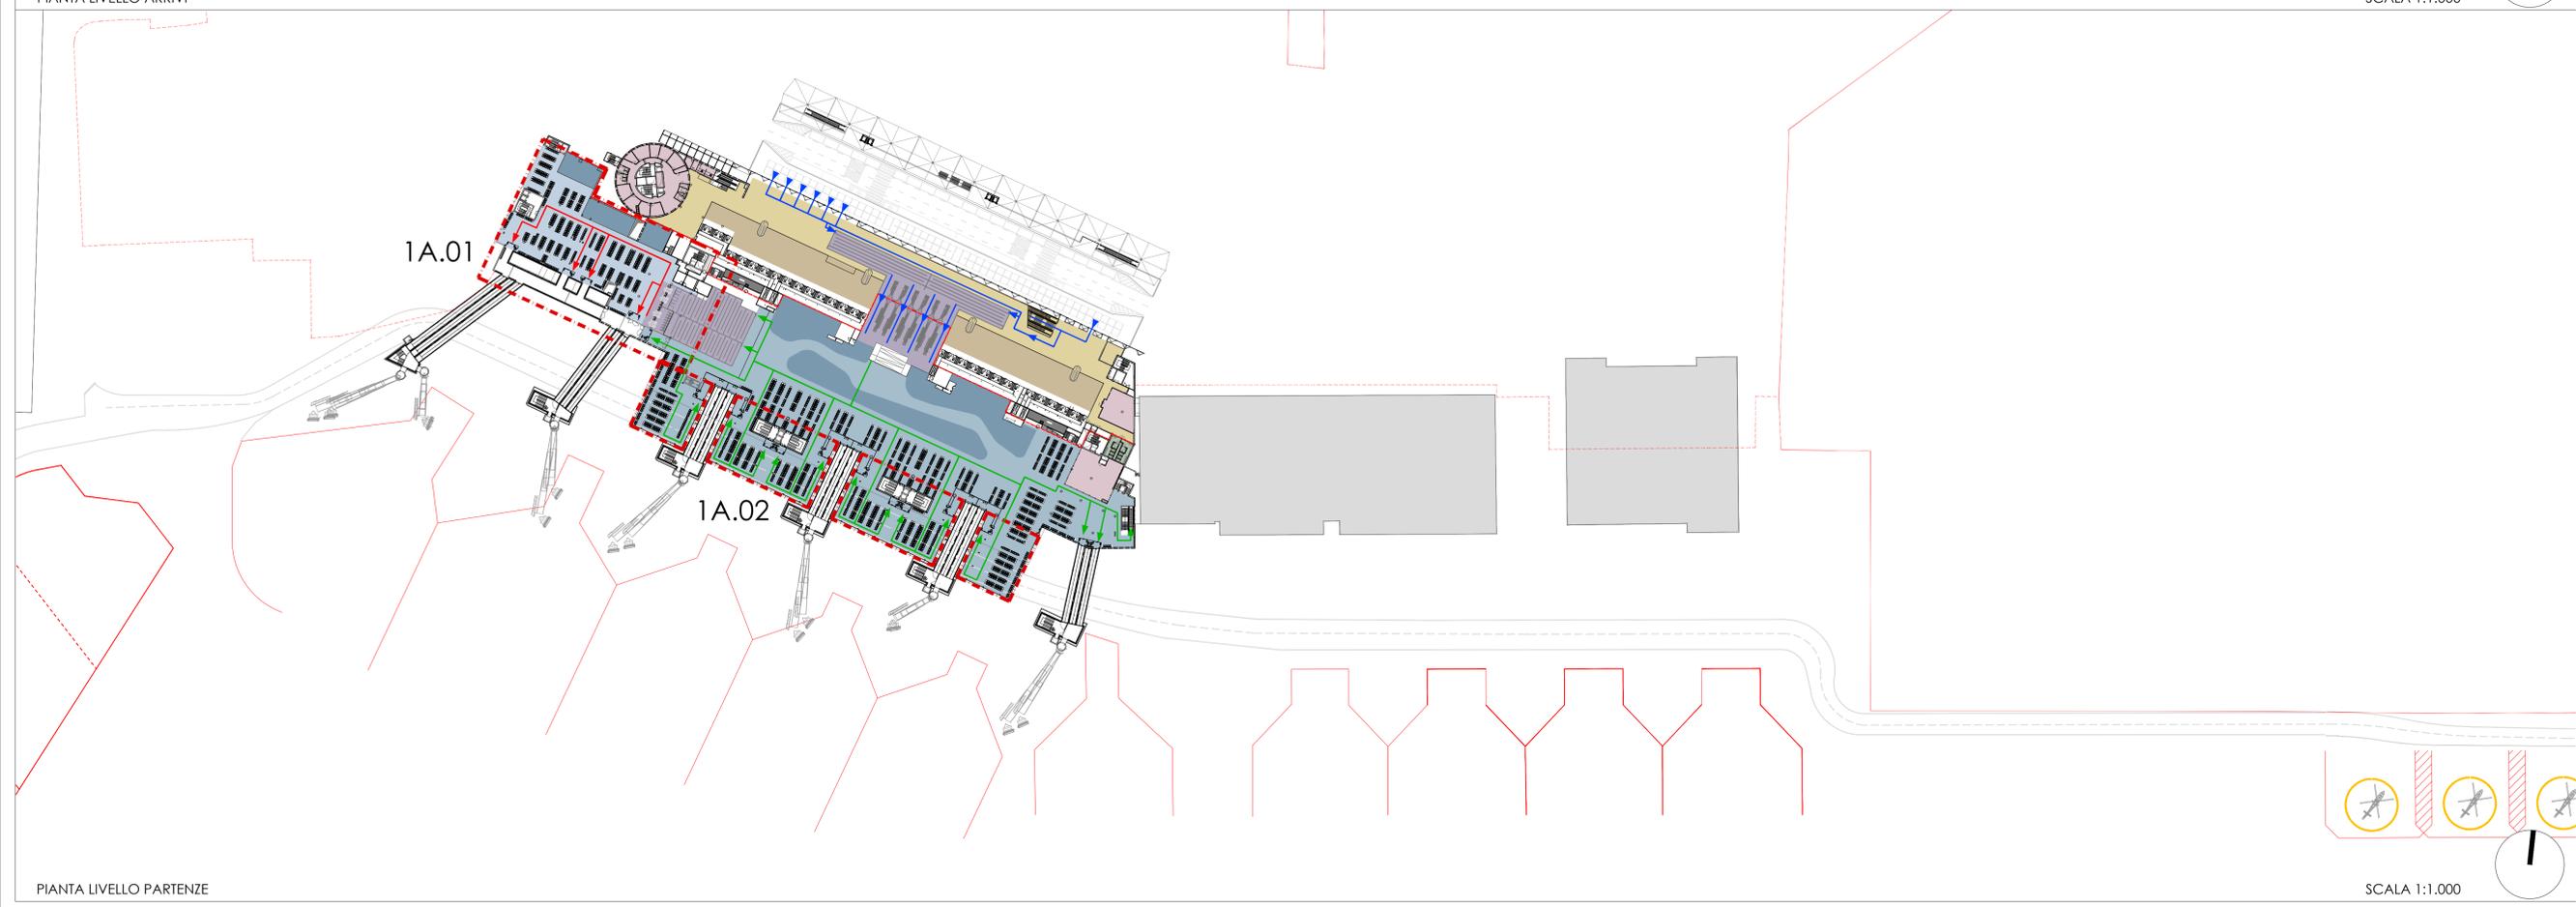

PIANTA LIVELLO PARTENZE

SCALA 1:1.000



AEROPORTO FONTANAROSSA CATANIA
MASTERPLAN AEROPORTO FONTANAROSSA - 2030

IL RESPONSABILE UNIVCO DEL PROCEDIMENTO	Procedura VIA (VIP 5124) - Documento di risposta alla richiesta di integrazioni MiTE prot. 0056409 del 26.05.2021
L'AMMINISTRAZIONE	Documentazione progettuale integrativa - tavole di progetto

PLANIMETRIE TERMINAL PASSEGGERI
Fase di sviluppo 1

DATA PROGETTO	19/11/2021	Numerazione Tavola
AGGIORNAMENTI		05
		SCALA:
		1:1.000

