


SCALA 1:100

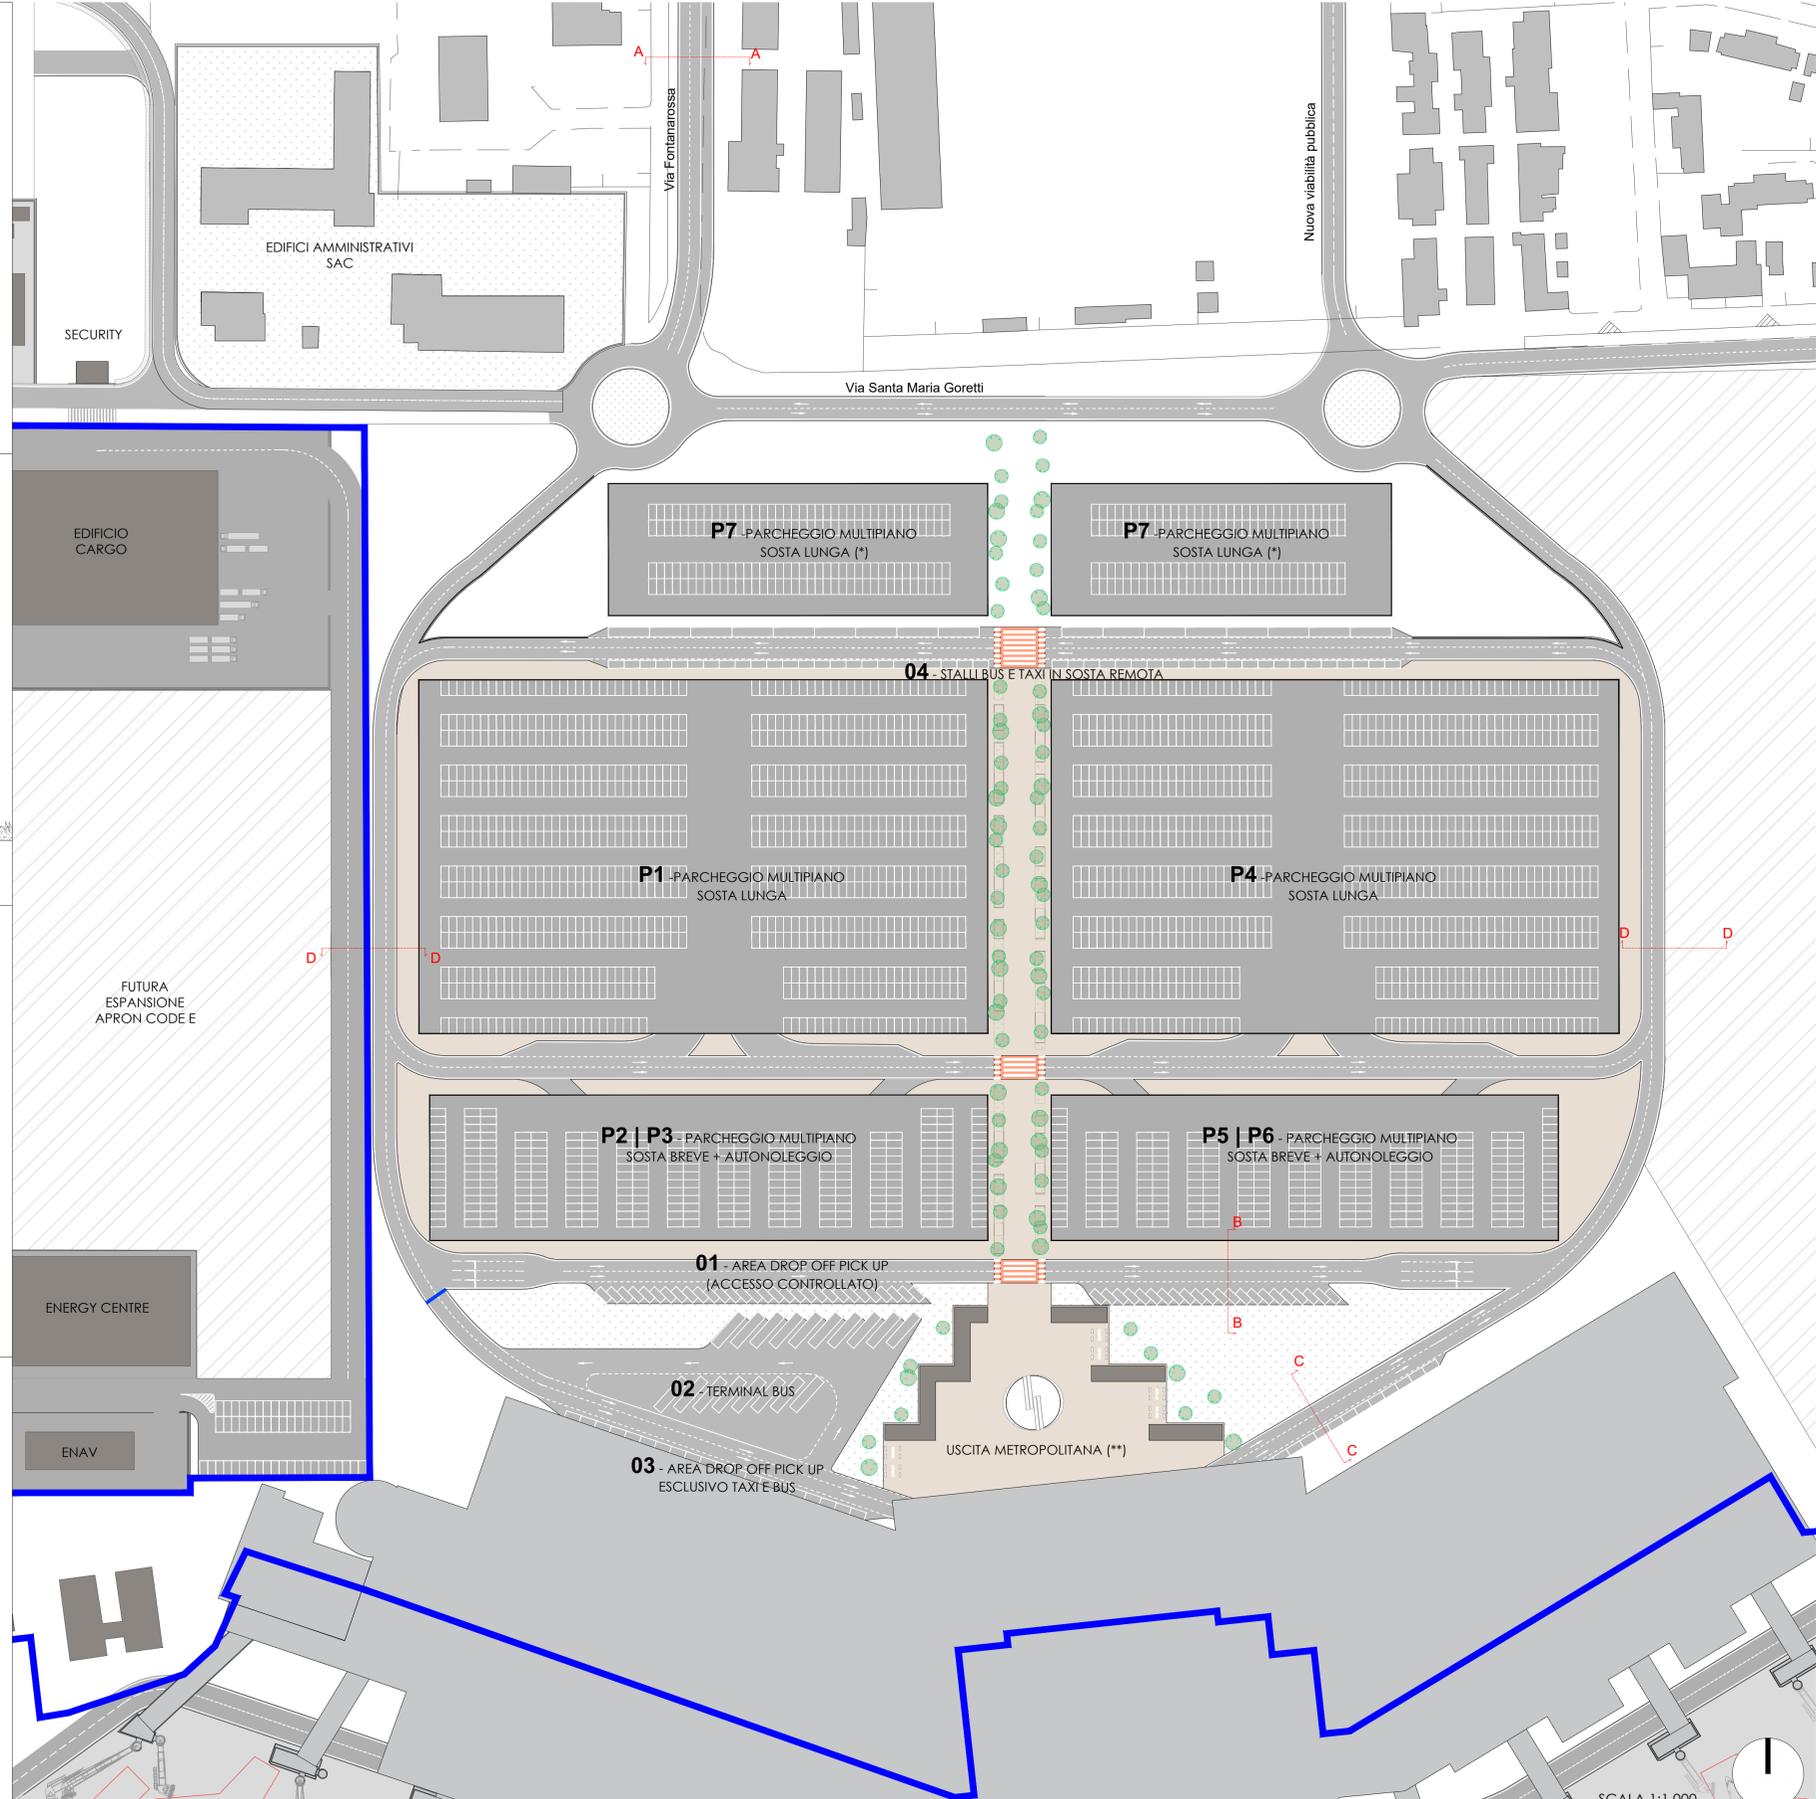

SCALA 1:1.000

- LEGENDA**
- CONFINE AIRSIDE-LANDSIDE
  - CONTROLLO ELETTRONICO DEGLI ACCESSI (SOLO VEICOLI AUTORIZZATI)
- SISTEMA DI CIRCOLAZIONE**
- 01 DROP OFF - PICK UP VEICOLI PRIVATI AD ACCESSO CONTROLLATO
  - 02 TERMINAL BUS
  - 03 DROP OFF - PICK UP TAXI - BUS DI LINEA
  - 04 AREA SOSTA REMOTA BUS e TAXI
- PARCHEGGI**
- P1 PARCHEGGIO SOSTA LUNGA (60.000 mq su 3 livelli)
  - P2 PARCHEGGIO SOSTA BREVE (8.100 mq piano terra)
  - P3 PARCHEGGIO AUTONOLEGGIO (16.200 mq su 2 livelli)
  - P4 PARCHEGGIO SOSTA LUNGA (60.000 mq su 3 livelli)
  - P5 PARCHEGGIO SOSTA BREVE (7.400 mq piano terra)
  - P6 PARCHEGGIO AUTONOLEGGIO (14.800 mq su 2 livelli)
  - P7 PARCHEGGIO SOSTA LUNGA (30.000 mq su 3 livelli) (\*)
- (\*) bacini di sosta da prevedersi qualora i potenziamenti al servizio ferroviario e prolungamento metropolitana non venissero attuati  
 (\*\*) layout uscita fermata metropolitana in corso di definizione

**AEROPORTO FONTANAROSSA CATANIA**  
**MASTERPLAN AEROPORTO FONTANAROSSA - 2030**

IL RESPONSABILE UNICO DEL PROCEDIMENTO	Procedura VIA (VIP 5124) - Documento di risposta alla richiesta di integrazioni MITE prot. 0056409 del 26.05.2021	
L'AMMINISTRAZIONE	Documentazione progettuale integrativa - tavole di progetto	
<b>STATO DI PROGETTO</b> Sistema della viabilità e parcheggi		
DATA PROGETTO	19/11/2021	Numerazione Tavola
AGGIORNAMENTI		09
		SCALA: 1:1.000/100