




PIANTA CHIAVE



STATO DI FATTO DELL' AREA ESTERNA

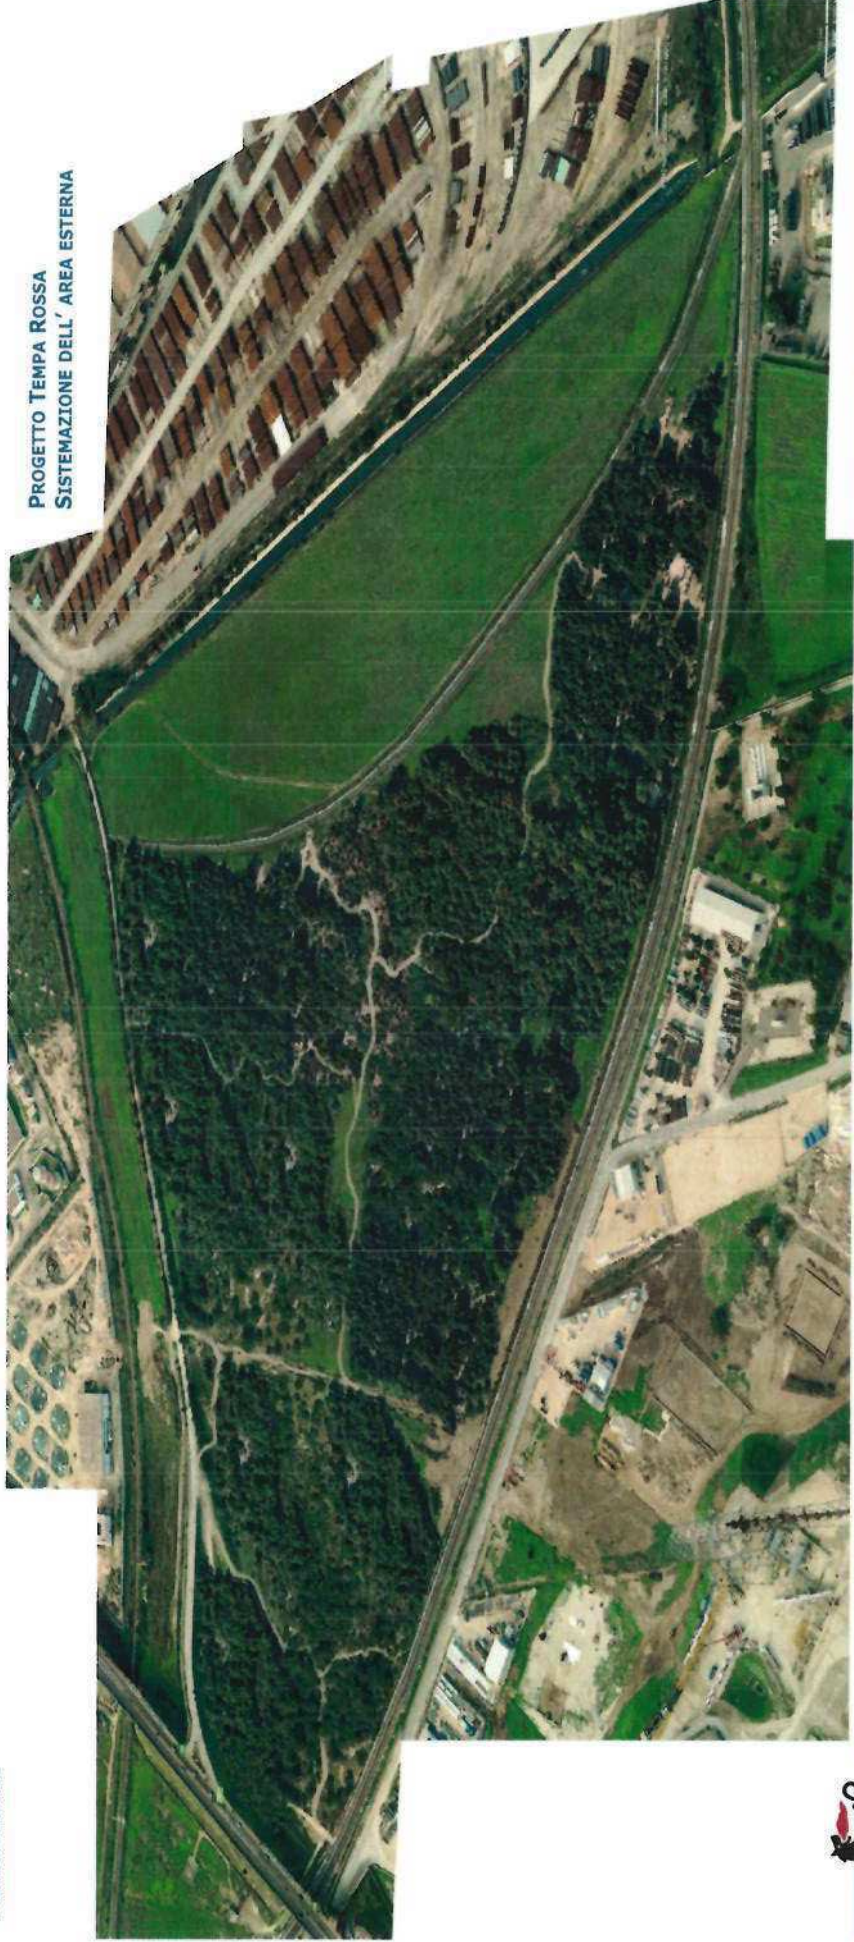

PROGETTO TEMPA ROSSA  
SISTEMAZIONE DELL' AREA ESTERNA



RAFFINERIA DI TARANTO  
PROGETTO  
**TEMPA-ROSSA**

STUDIO DI  
COMPATIBILIZZAZIONE  
PAESAGGISTICA

RENDERING DELLE SISTEMAZIONI DELL' AREA ESTERNA  
DESTINATA AL RIUTILIZZO DELLE TERRE E ROCCE DA SCAVO

Documento elaborato da:  
**STAR T**  
ASSOCIATO  
DOTTING GUARANCIONE  
DOTTING STERNO TOMASSI  
S.p.A. - VIA S. GIUSEPPE, 2 - 70121 TARANTO (TA)  
Tel. +39 099 4441111 - Fax +39 099 4441112  
E-mail: info@start.it

