




PROGETTO MODIFICATO
IMPIANTO DI RAFFREDDAMENTO GREGGIO
N. 3 TORRI H 10 M
PIANTA E PROSPETTO

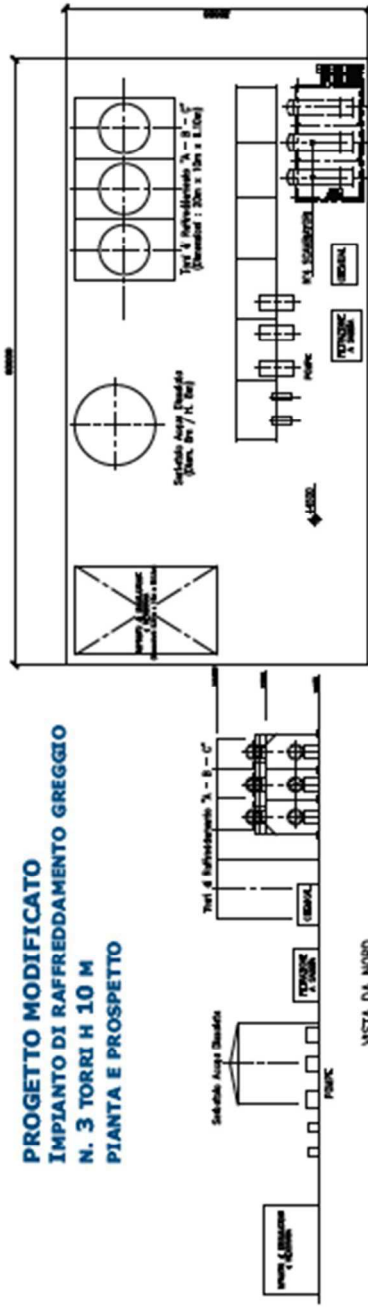

VISTA DA NORD



VISTA AEREA - TEMPA ROSSA: PROGETTO MODIFICATO



RAFFINERIA DI TARANTO
 PROGETTO
TEMPA-ROSSA

STUDIO DI
 COMPATIBILIZZAZIONE
 PAESAGGISTICA


PROGETTO TEMPA ROSSA: RENDERING FOTOREALISTICO DELLA
 MITIGAZIONE DELL'IMPATTO VISTIVO DA S. MARIA DELLA
 GUSTIZIA
 PUNTO DI VISTA AEREO

Documento elaborato da:





STATO DI FATTO: PUNTO DI VISTA DA SANTA MARIA DELLA GIUSTIZIA

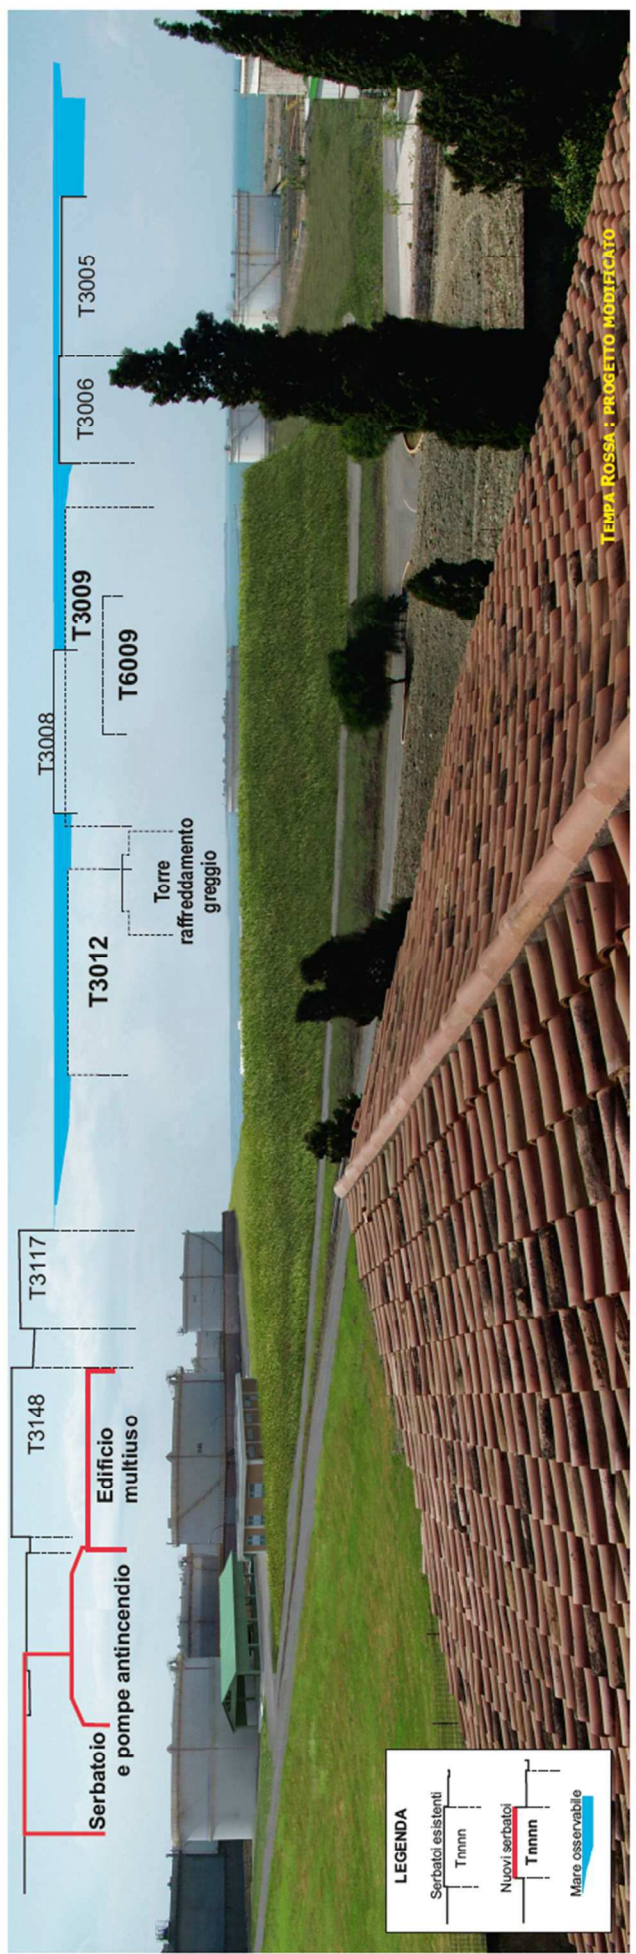

TEMPA ROSSA: PROGETTO MODIFICATO

LEGENDA

- Serbatoi esistenti
Tmmn
- Nuovi serbatoi
Tmmn
- Marche osservabile

Documento elaborato da:

STAFF.T
 INGEGNERIA
 DOTTING, GIANFRANCO TONTI
 DOTTING, STEFANO TOMASSI
 D. INGEGNERIA D. ARCHITETTURA D. INGEGNERIA D.
 INGEGNERIA D. INGEGNERIA D. INGEGNERIA D.
 INGEGNERIA D. INGEGNERIA D. INGEGNERIA D.

PROGETTO TEMPA ROSSA: RENDERING FOTOREALISTICO DELLA MITIGAZIONE DELL'IMPATTO VISTIVO DA S. MARIA DELLA GIUSTIZIA PUNTO DI VISTA DA SANTA MARIA DELLA GIUSTIZIA

STUDIO DI COMPATIBILIZZAZIONE PAESAGGISTICA

RAFFINERIA DI TARANTO
 PROGETTO
TEMPA ROSSA

