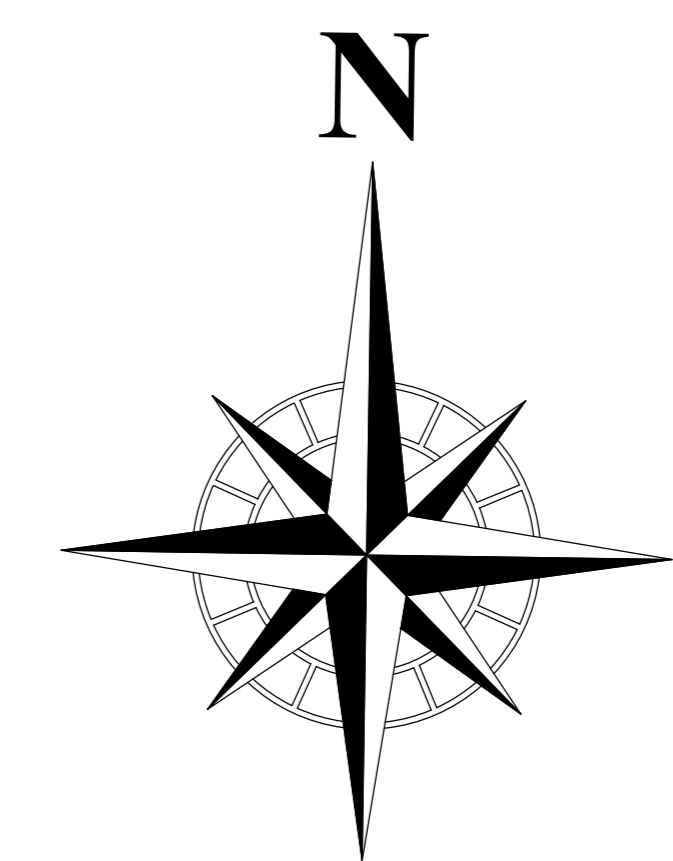
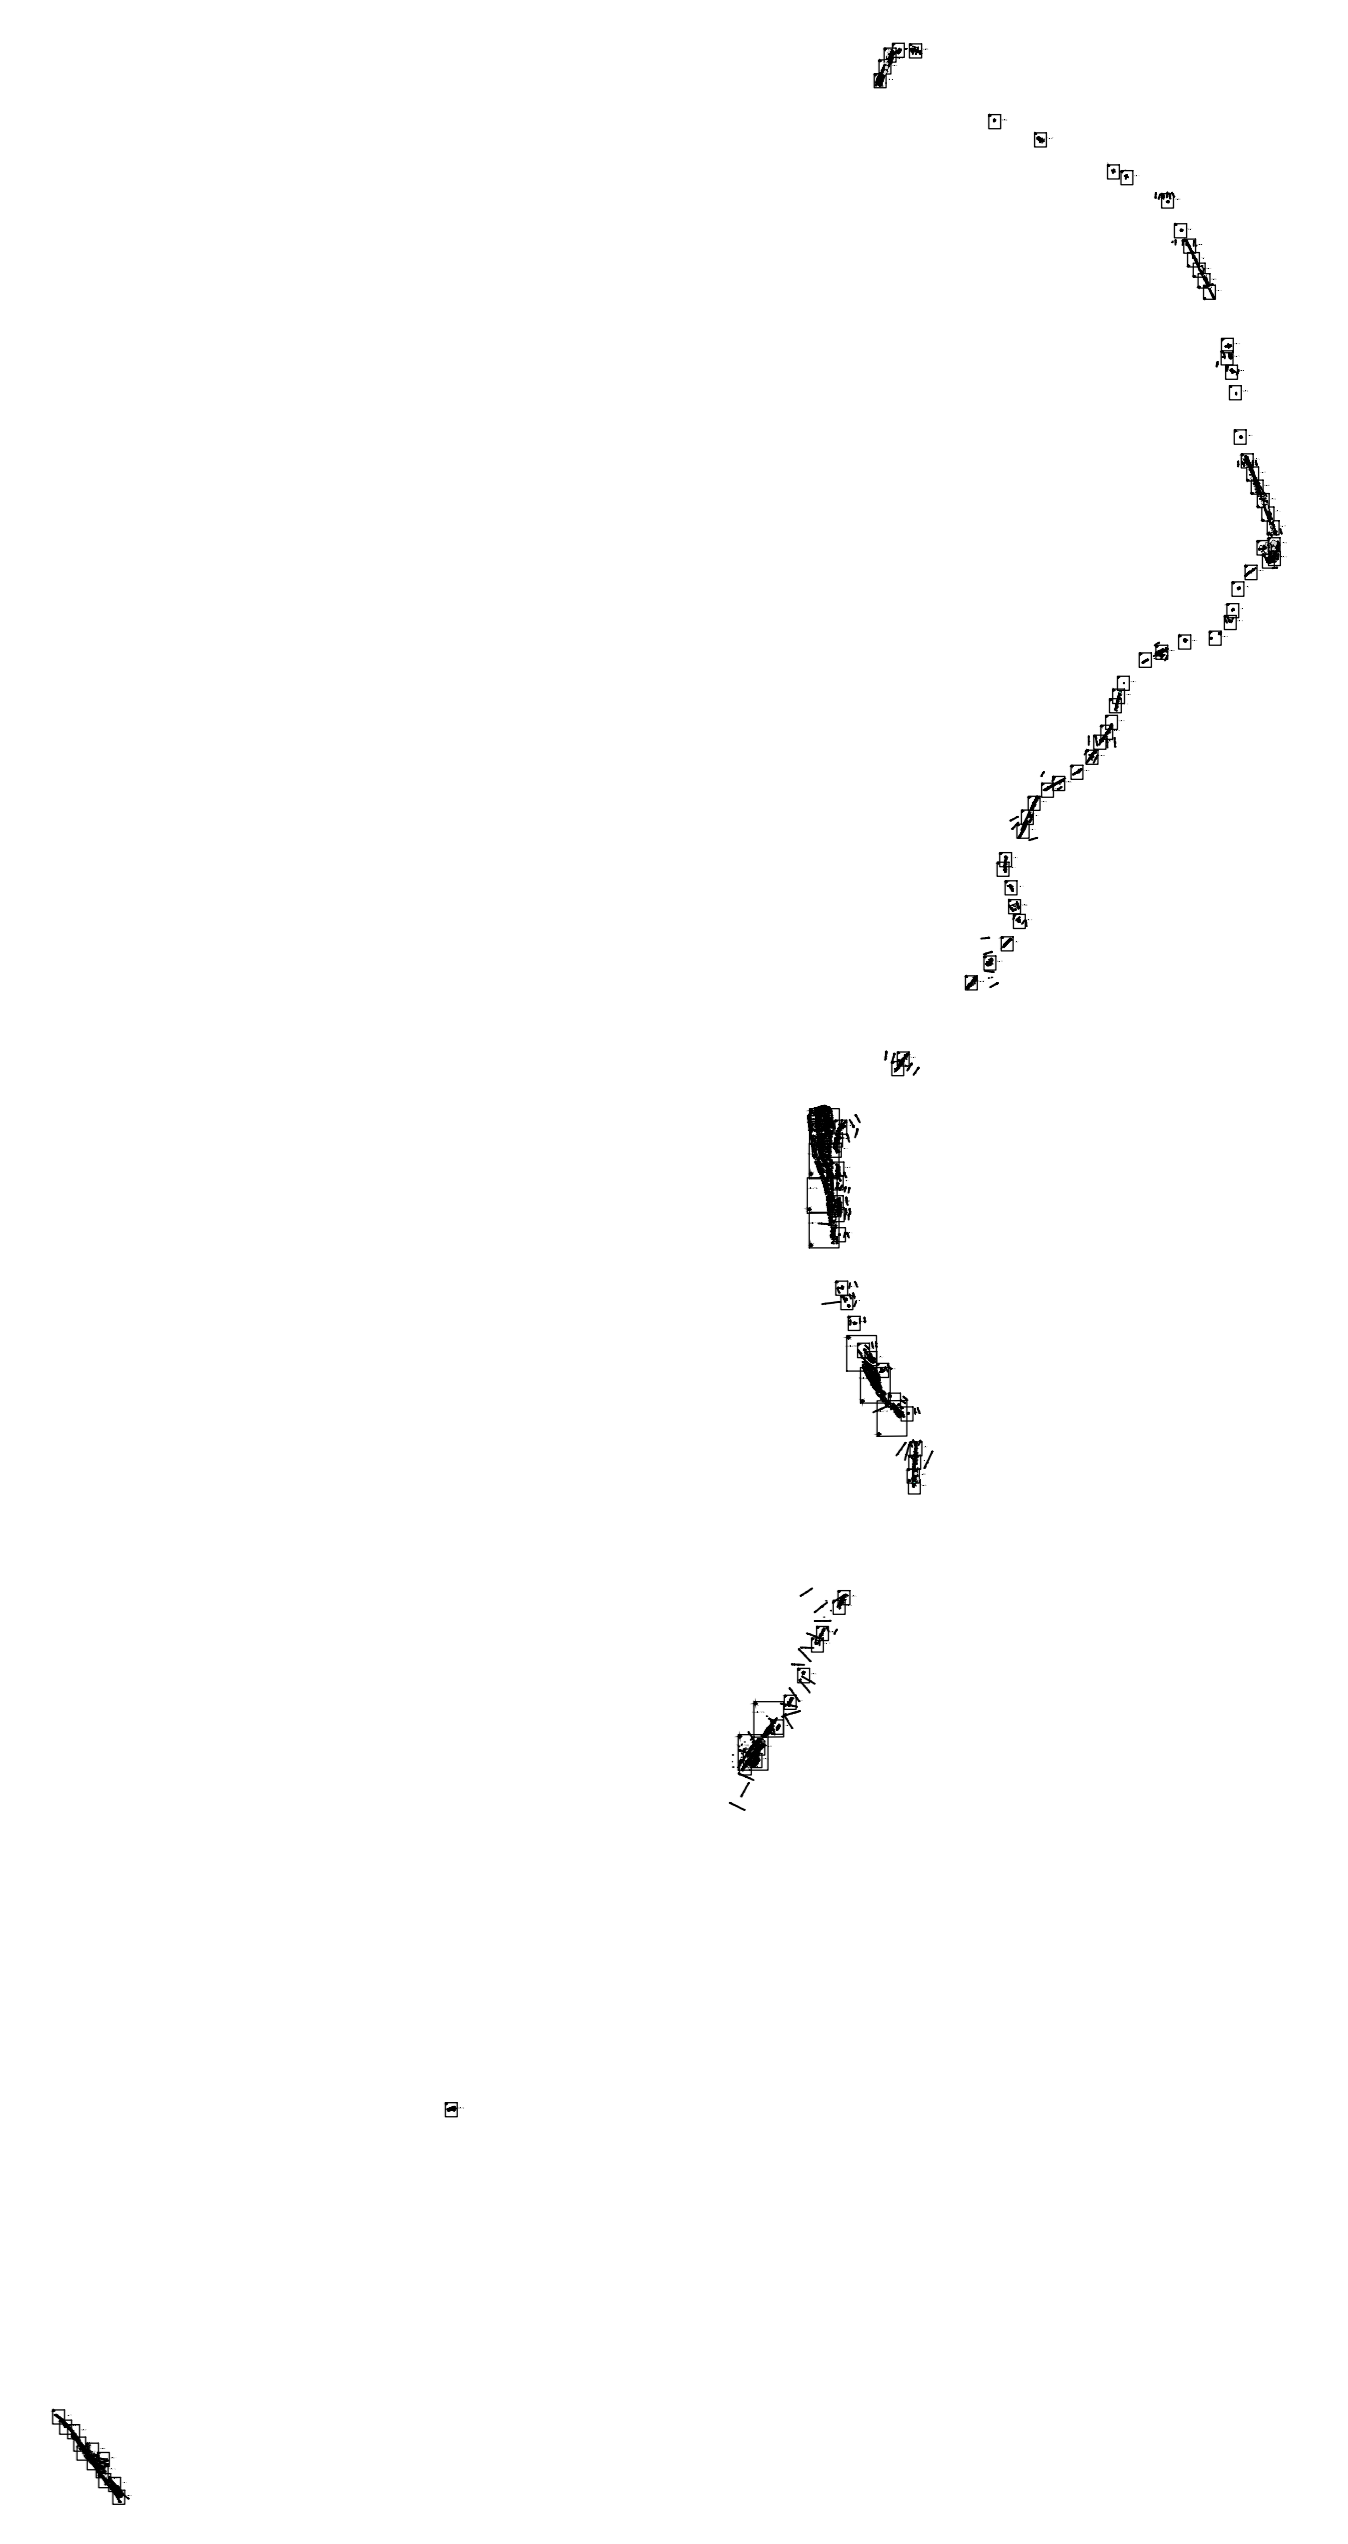


INQUADRAMENTO CARTOGRAFICO
SCALA 1:100000



COMMITTENTE:

RFI
RETE FERROVIARIA ITALIANA
GRUPPO FERROVIE DELLO STATO ITALIANE

PROGETTAZIONE:

ITALFERR
GRUPPO FERROVIE DELLO STATO ITALIANE

COLLEGAMENTO LAMEZIA T. - CATANZARO - DORSALE JONICA

U.O. PROGETTAZIONE LINEE NODI E ARMAMENTO

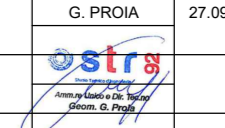
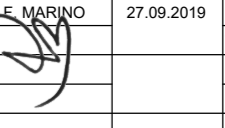
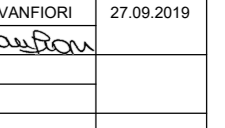
PROGETTO DEFINITIVO

ELETTRIFICAZIONE TRATTA LAMEZIA T. - CATANZARO L.

ITALFERR S.p.A.
Ufficio di Progetto della
Divisione di La Spezia
Ufficio Ricerca, Sviluppo e
Innovazione
COSPI S.p.A.

Rilievo Celerimetrico
Tav. 108
PTE da sottoporre all'esame del CSLPP ai sensi del DL 16 luglio 2020, n. 76
convertito con legge n. 120/2020 «Misure urgenti per la semplificazione e
l'innovazione digitale.»
SCALA: 1:500

COMMESSA LOTTO FASE ENTE TIPO DOC. OPERA/DISCIPLINA PROGR. REV.
RC0W 01 D 13 P9 IIF0009 108 A

Rev.	Descrizione	Redatto	Data	Verificato	Data	Approvato	Data	Autorizzato	Data
A	Emisione incarico		27.08.2019		27.08.2019		27.08.2019	V. COMPLETI	27.08.2019