




Sezione n°100

Sezione n°101

Sezione n°102

Sezione n°103

Progetto 28 B
Progetto 28 A

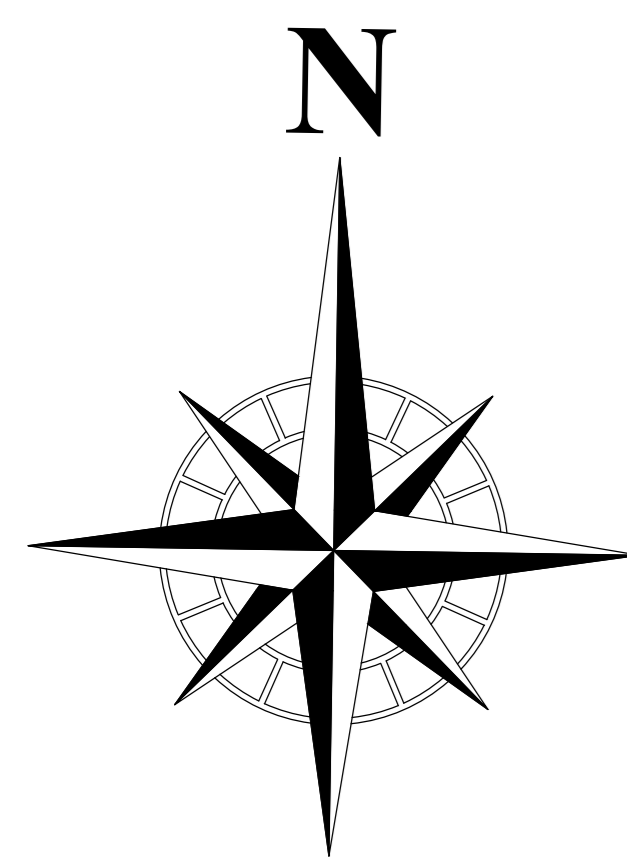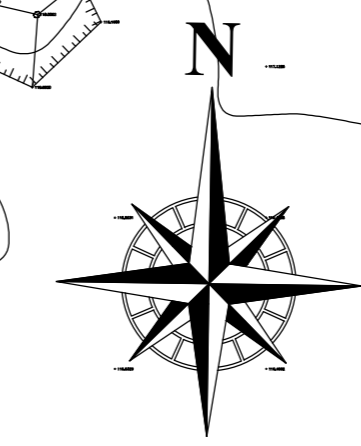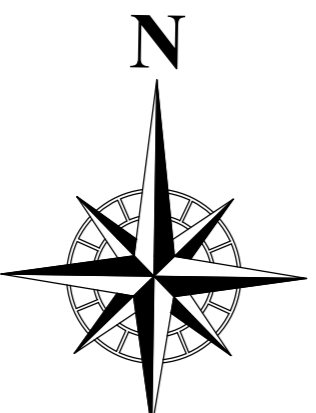

COMMITTENTE:

RFI
RETE FERROVIARIA ITALIANA
GRUPPO FERROVIE DELLO STATO ITALIANE

PROGETTAZIONE:

ITALFERR
GRUPPO FERROVIE DELLO STATO ITALIANE

COLLEGAMENTO LAMEZIA T. - CATANZARO - DORSALE JONICA

U.O. PROGETTAZIONE LINEE NODI E ARMAMENTO

PROGETTO DEFINITIVO

ELETTRIFICAZIONE TRATTA LAMEZIA T. - CATANZARO L.

ITALFERR S.p.A.
Ufficio di Progetto della
Provincia di La Spezia
Cantieri edili e Installazioni
Nucleo di Progetto Professionale
COPSA S.p.A.

Rilievo Celerimetrico
Tav. 109
PTE da sottoporre all'esame del CSLPP ai sensi del DL 16 luglio 2020, n. 76
convertito con legge n. 120/2020 «Misure urgenti per la semplificazione e
l'innovazione digitale.»

SCALA: 1:500

COMMESSA LOTTO FASE ENTE TIPO DOC. OPERA/DISCIPLINA PROGR. REV.

RC0W 01 D 13 P9 I F 0 0 0 9 1 0 9 A

Rev.	Descrizione	Redatto	Data	Verificato	Data	Approvato	Data	Autorizzato	Data
A	Emisione autorizzata		27.08.2019		27.08.2019		27.08.2019	V. COMPLETI	27.08.2019

ITALFERR S.p.A.
U.O. PROGETTAZIONE LINEE E NODI
Cantieri edili e Installazioni
Nucleo di Progetto Professionale
COPSA S.p.A.

RC0W-01-D-13-PS-02009-109-A-DWG n. Elab. 117