PROFILO Opera n°06
SEZIONE Prospetto B
PROGRESSIVA 11+247

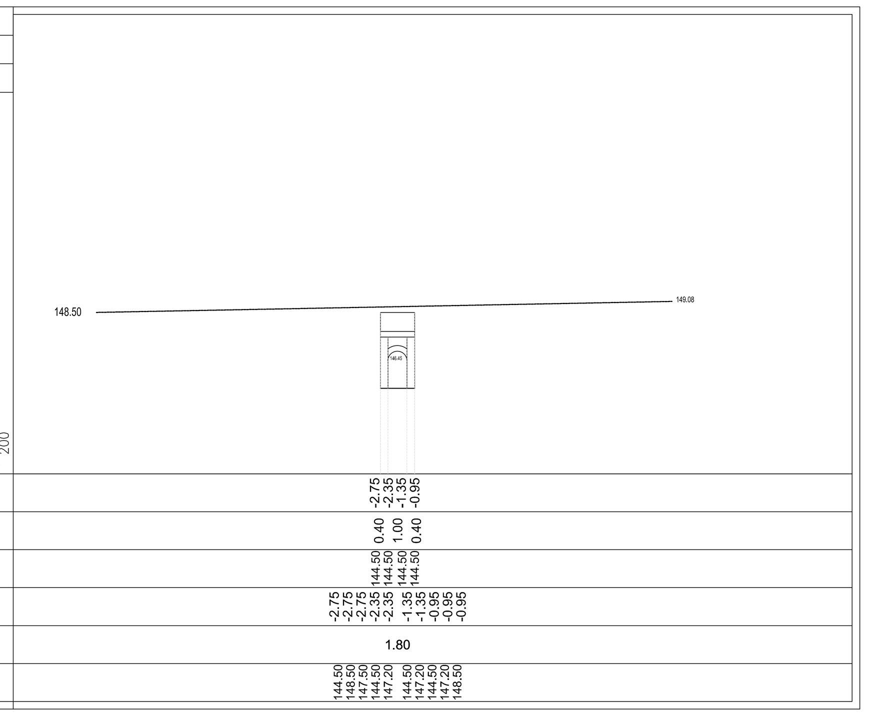

PROGRESSIVE TERRENO
PARZIALI TERRENO
QUOTE TERRENO
PROGRESSIVE OPERA
PARZIALI OPERA
QUOTE OPERA

PROFILO Opera n°09
SEZIONE Prospetto A
PROGRESSIVA 13+666

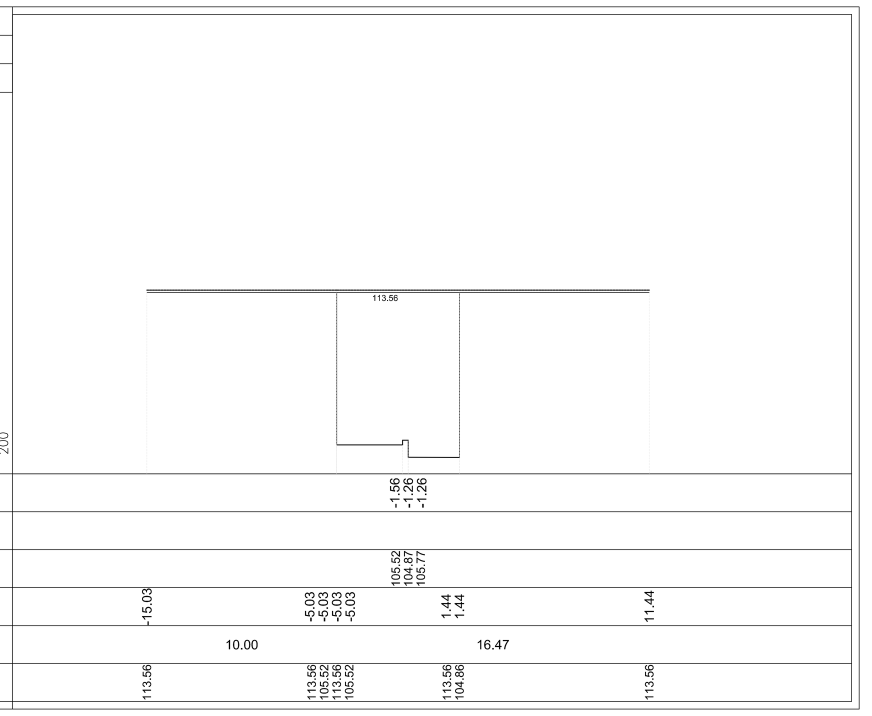

PROGRESSIVE TERRENO
PARZIALI TERRENO
QUOTE TERRENO
PROGRESSIVE OPERA
PARZIALI OPERA
QUOTE OPERA

PROFILO Opera n°12
SEZIONE Prospetto B
PROGRESSIVA 16+340

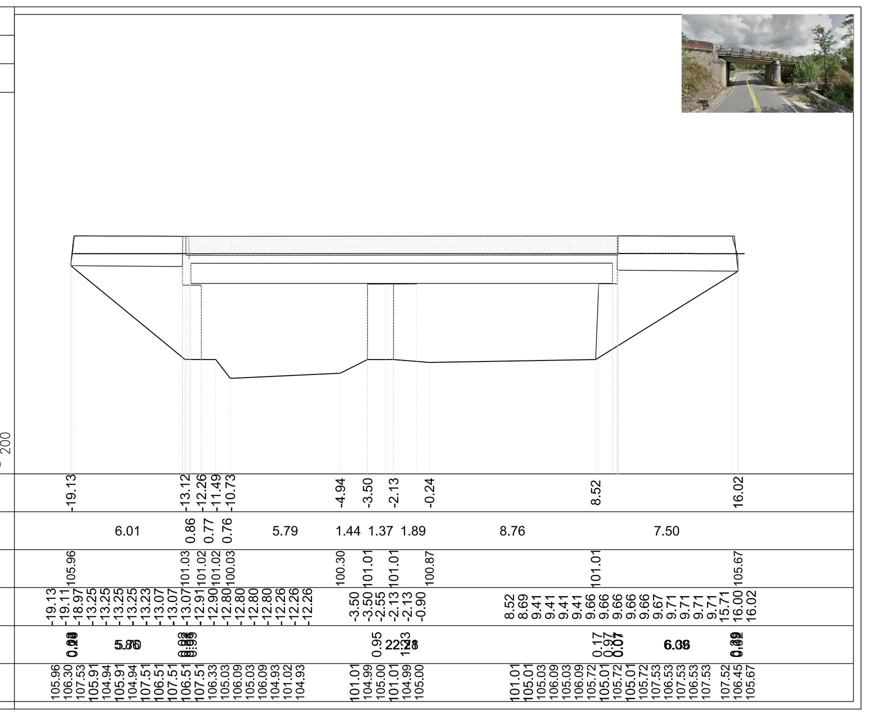

PROGRESSIVE TERRENO
PARZIALI TERRENO
QUOTE TERRENO
PROGRESSIVE OPERA
PARZIALI OPERA
QUOTE OPERA

PROFILO Opera n°08
SEZIONE Prospetto A
PROGRESSIVA 13+420

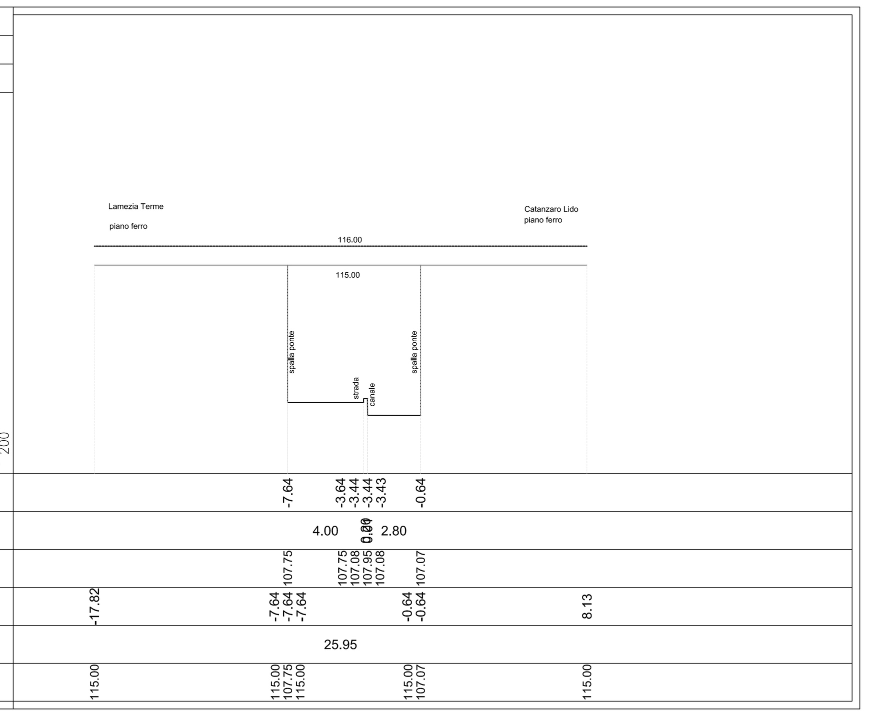

PROGRESSIVE TERRENO
PARZIALI TERRENO
QUOTE TERRENO
PROGRESSIVE OPERA
PARZIALI OPERA
QUOTE OPERA

PROFILO Opera n°09
SEZIONE Prospetto B
PROGRESSIVA 13+666

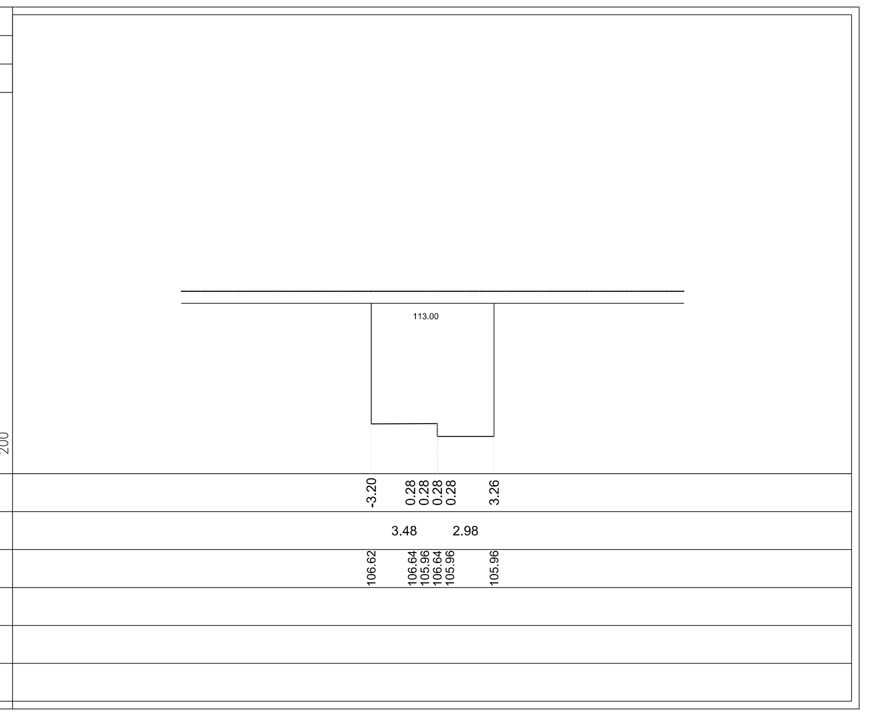

PROGRESSIVE TERRENO
PARZIALI TERRENO
QUOTE TERRENO
PROGRESSIVE OPERA
PARZIALI OPERA
QUOTE OPERA

PROFILO Opera n°13
SEZIONE Prospetto A
PROGRESSIVA 17+036

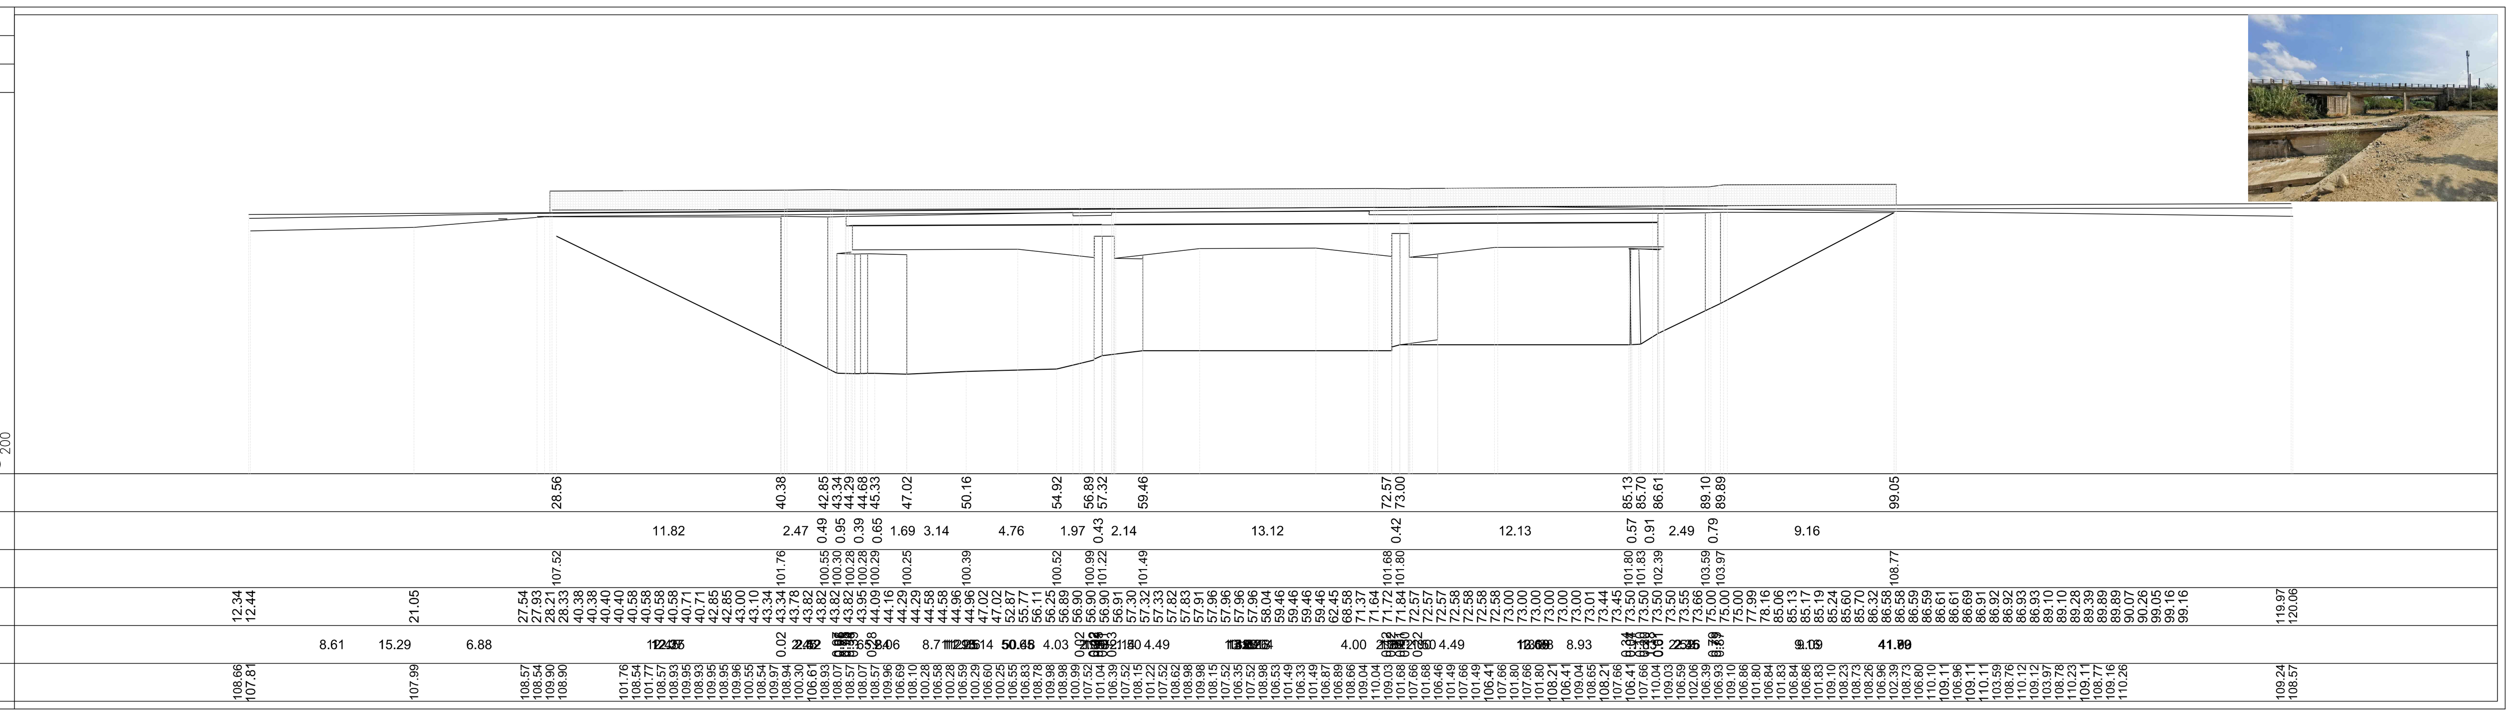

PROGRESSIVE TERRENO
PARZIALI TERRENO
QUOTE TERRENO
PROGRESSIVE OPERA
PARZIALI OPERA
QUOTE OPERA

PROFILO Opera n°08
SEZIONE Prospetto B
PROGRESSIVA 13+420

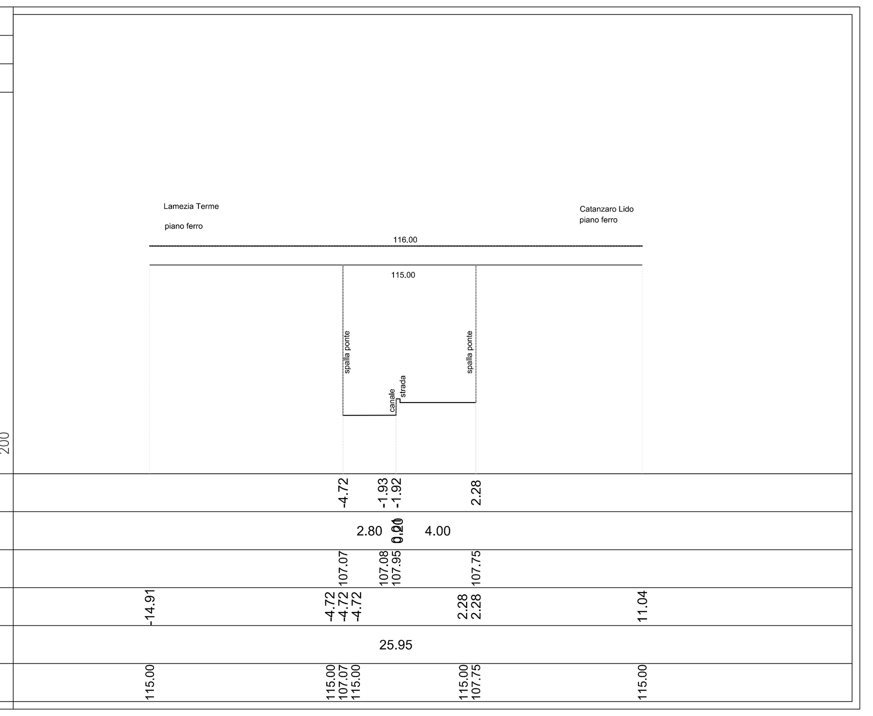

PROGRESSIVE TERRENO
PARZIALI TERRENO
QUOTE TERRENO
PROGRESSIVE OPERA
PARZIALI OPERA
QUOTE OPERA

PROFILO Opera n°12
SEZIONE Prospetto A
PROGRESSIVA 16+340

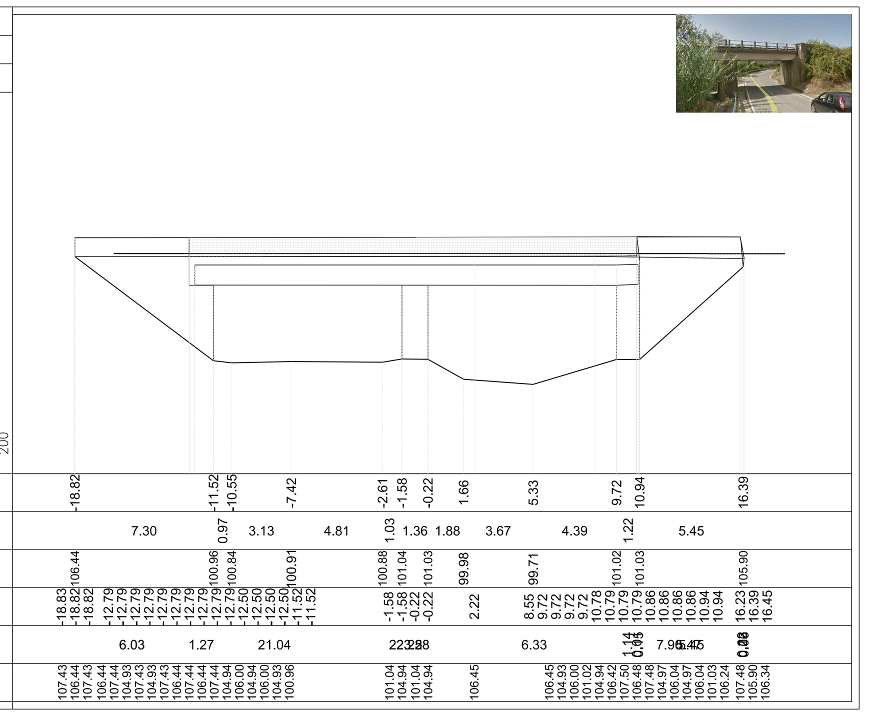

PROGRESSIVE TERRENO
PARZIALI TERRENO
QUOTE TERRENO
PROGRESSIVE OPERA
PARZIALI OPERA
QUOTE OPERA

PROFILO Opera n°13
SEZIONE Prospetto B
PROGRESSIVA 17+036

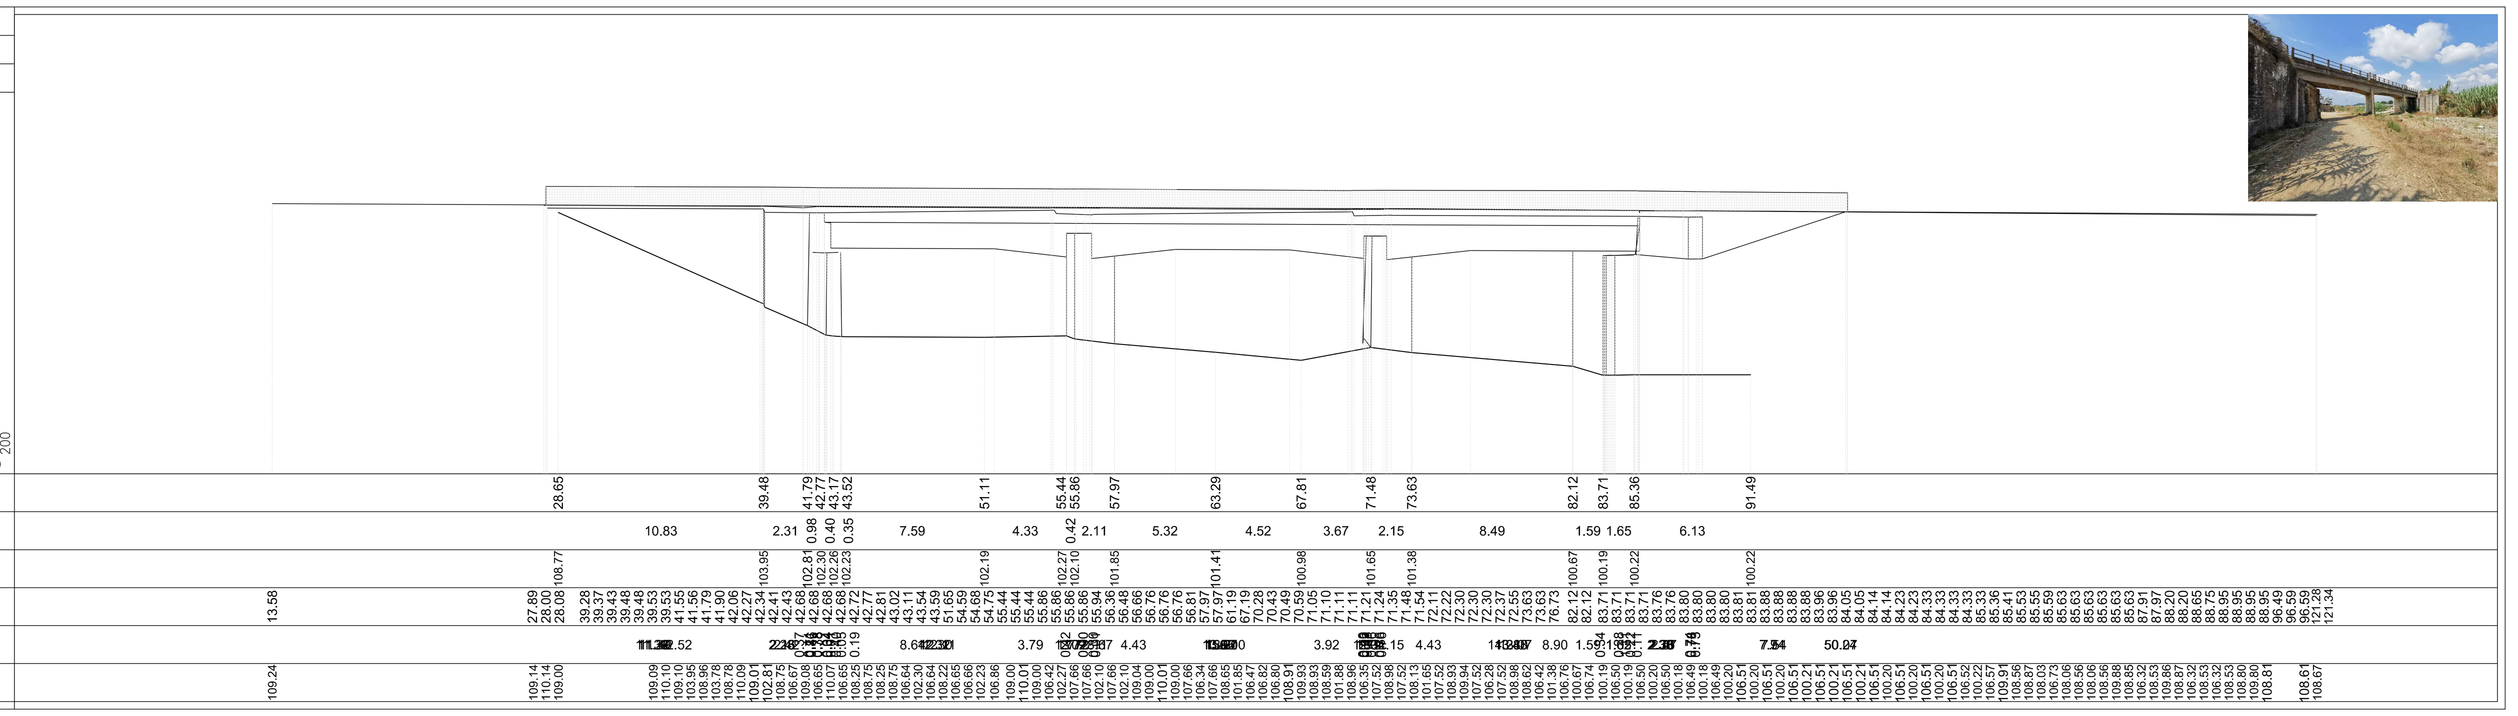

PROGRESSIVE TERRENO
PARZIALI TERRENO
QUOTE TERRENO
PROGRESSIVE OPERA
PARZIALI OPERA
QUOTE OPERA

COMMITTENTE:

RFI RETE FERROVIARIA ITALIANA
GRUPPO FERROVIE DELLO STATO ITALIANE

PROGETTAZIONE:

ITALFERR
GRUPPO FERROVIE DELLO STATO ITALIANE

COLLEGAMENTO LAMEZIA T. - CATANZARO - DORSALE JONICA

U.O. PROGETTAZIONE LINEE NODI E ARMAMENTO

PROGETTO DEFINITIVO

ELETTRIFICAZIONE TRATTA LAMEZIA T. - CATANZARO L.

ITALFERR S.p.A.
Ordine degli Ingegneri della Provincia di La Spezia
Dott. Ing. Andrea Nardinocchi
iscritto all'Albo Professionale
COD. N. A1263

Prospetti Opere
Tav. 116

PFTE da sottoporre all'esame del CSLLPP ai sensi del DL 16 luglio 2020, n. 76 convertito con legge n. 120/2020 «Misure urgenti per la semplificazione e l'innovazione digitale.»

SCALA: 1:200

COMMESSA	LOTTO	FASE	ENTE	TIPO DOC.	OPERA/DISCIPLINA	PROGR.	REV.
RC0W	01	D	13	P9	IF0009	116	A

Rev.	Descrizione	Redatto	Data	Verificato	Data	Approvato	Data	Autorizzato Data
A	Emissione esecutiva	G. PROIA	27.09.2019	F. MARINO	27.09.2019	S. VANFIORI	27.09.2019	V. CONFORTI 27.09.2019

ITALFERR S.p.A.
U.O. PROGETTAZIONE LINEE E NODI
Dott. Ing. VINCENZO CONFORTI
Ordine degli Ingegneri di VITERBO N. 409

RC0W-01-D-13-P9-IF0009-116-A.DWG | n. Elab.: 124