PROFILO Opera n°14
SEZIONE Prospetto A
PROGRESSIVA 17+806

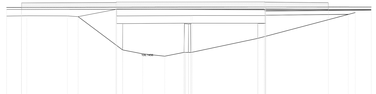

PROFILO Opera n°15
SEZIONE Prospetto B
PROGRESSIVA 24+611

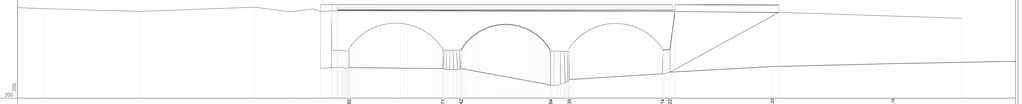

PROFILO Opera n°17
SEZIONE Prospetto A
PROGRESSIVA 27+908

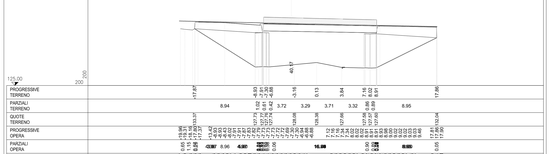

PROFILO Opera n°14
SEZIONE Prospetto B
PROGRESSIVA 17+806

PROFILO Opera n°16
SEZIONE Prospetto A
PROGRESSIVA 27+345

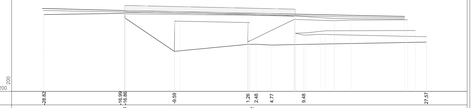

PROFILO Opera n°17
SEZIONE Prospetto B
PROGRESSIVA 27+908

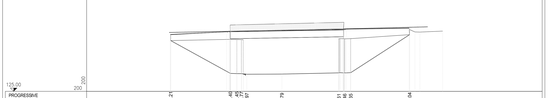

PROFILO Opera n°15
SEZIONE Prospetto A
PROGRESSIVA 24+611

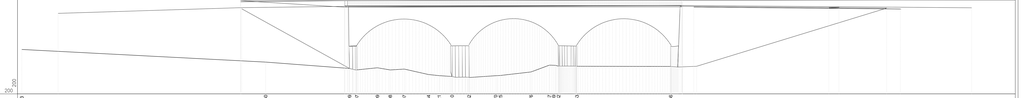

PROFILO Opera n°16
SEZIONE Prospetto B
PROGRESSIVA 27+345

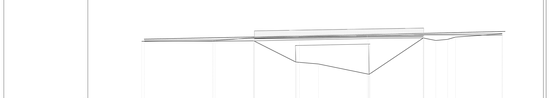

PROFILO Opera n°18
SEZIONE Prospetto A
PROGRESSIVA 28+698

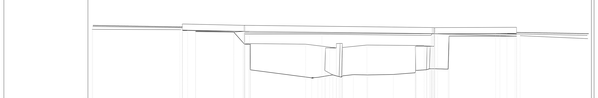

COMMITTENTE

RFI RETE FERROVIARIA ITALIANA
GRUPPO FERROVIE DELLO STATO ITALIANE

PROGETTAZIONE

ITALFERR
GRUPPO FERROVIE DELLO STATO ITALIANE

COLLEGAMENTO LAMEZIA T. - CATANZARO - DORSALE JONICA

U.O. PROGETTAZIONE LINEE NODI E ARMAMENTO

PROGETTO DEFINITIVO

ELETTRIFICAZIONE TRATTA LAMEZIA T. - CATANZARO L.

Prospetti Opere
Tav. 117

PFTE da sottoporre all'esame del CSLLPP ai sensi del DL 18 luglio 2020, n. 76 convertito con legge n. 120/2020 «Misure urgenti per la semplificazione e l'innovazione digitale».

SCALA: 1:200

COMMESSA	LOTTO	FASE	ENTE	TIPO DOC.	OPERA/DISCIPLINA	PROGR.	REV.
RC0W	01	D	13	P9	IF0000	117	A

Rev.	Descrizione	Redatto	Data	Verificato	Data	Approvato	Data	Autorizzato Data
A	Emissione esecutiva	G. PRIOLO	27.06.2019	G. CARAVITA	27.06.2019	A. CANEVARI	27.06.2019	F. COGNIGNI 27.06.2019

ITALFERR S.p.A.
Direzione Progettazione Opere Civili
Dott. Ing. Giovanni Caravita
Ordine degli Ingegneri della Prov. di Roma n. A 21893

Consorzio Stabile Sis
Dott. Ing. Giovanni Carpani
Ordine degli Ingegneri della Prov. di Roma n. 25834

ITALFERR S.p.A.
Dott. Arch. Alessandro Canevari
Ordine degli Architetti della Prov. di Roma n. 4293

Dott. Ing. Francesco Cognigni
Ordine degli Ingegneri della Prov. di Roma n. 19971

RC0W01D13P9IF0000117A.DWG

n. Elab.: 125