PROFILO Opera n°43
SEZIONE Prospetto B
PROGRESSIVA 11+587

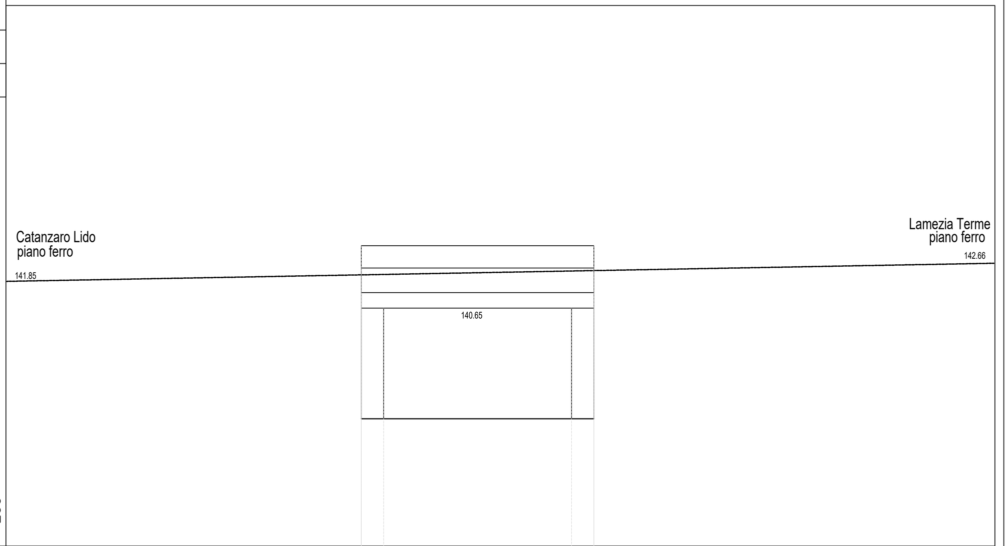

PROGRESSIVE TERRENO	-6.22 -5.22 3.18 4.18
PARZIALI TERRENO	1.00 8.40 1.00
QUOTE TERRENO	135.70 135.70 135.70 135.70
PROGRESSIVE OPERA	-6.22 -6.22 -6.22 -6.22 -6.22 -6.22 -5.22 -5.22 3.18 3.18 4.18 4.18 4.18 4.18
PARZIALI OPERA	10.40
QUOTE OPERA	135.70 143.45 141.30 140.65 141.35 140.65 142.45 135.70 140.65 135.70 140.65 135.70 140.65 141.35 142.45 143.45

PROFILO Opera n°45
SEZIONE Prospetto A
PROGRESSIVA 7+251

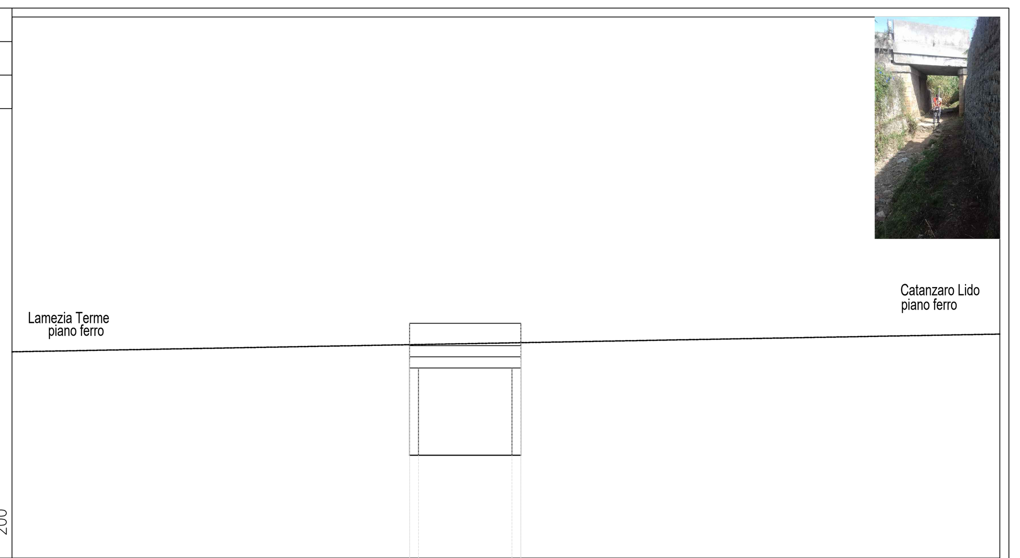

PROGRESSIVE TERRENO	-4.31 -3.91 0.27 0.67
PARZIALI TERRENO	0.40 4.18 0.40
QUOTE TERRENO	154.60 154.60 154.60 154.60
PROGRESSIVE OPERA	-4.31 -4.31 -4.31 -4.31 -4.31 -3.91 -3.91 0.27 0.27 0.67 0.67 0.67 0.67 0.67 0.67 0.67
PARZIALI OPERA	4.98
QUOTE OPERA	154.60 158.50 158.80 159.50 160.50 154.60 158.50 154.60 158.50 158.50 154.60 159.00 159.50 158.80 159.50 160.50

PROFILO Opera n°47
SEZIONE Prospetto A
PROGRESSIVA 7+058

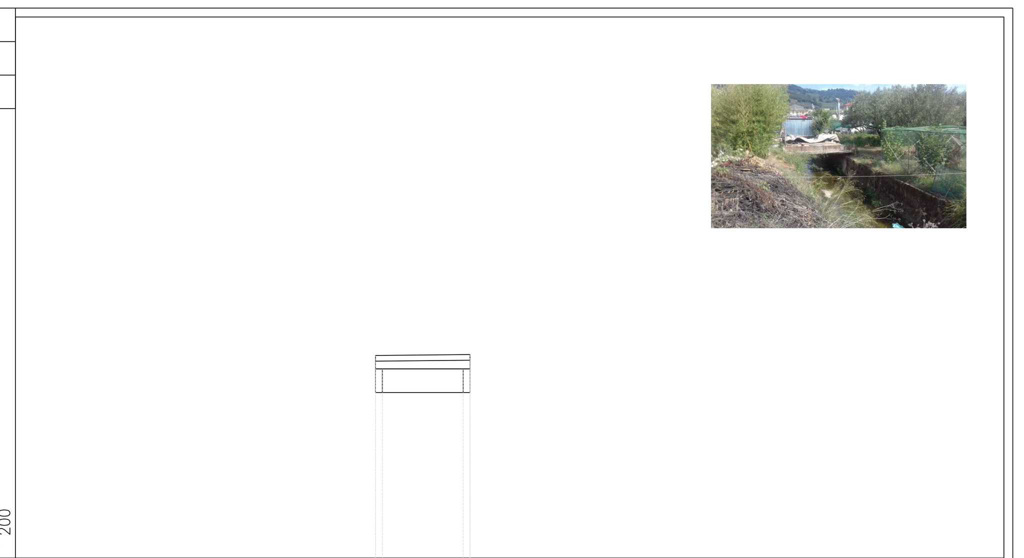

PROGRESSIVE TERRENO	
PARZIALI TERRENO	
QUOTE TERRENO	
PROGRESSIVE OPERA	-6.00 -6.00 -6.00 -6.00 -5.70 -5.70 -5.70 -2.08 -2.08 -1.78 -1.78 -1.78
PARZIALI OPERA	0.30 3.62 0.30
QUOTE OPERA	149.06 148.46 147.40 148.46 148.81 147.40 148.46 147.40 148.46 147.40 148.85 147.40 148.46 149.10

PROFILO Opera n°44
SEZIONE Prospetto A
PROGRESSIVA 10+136

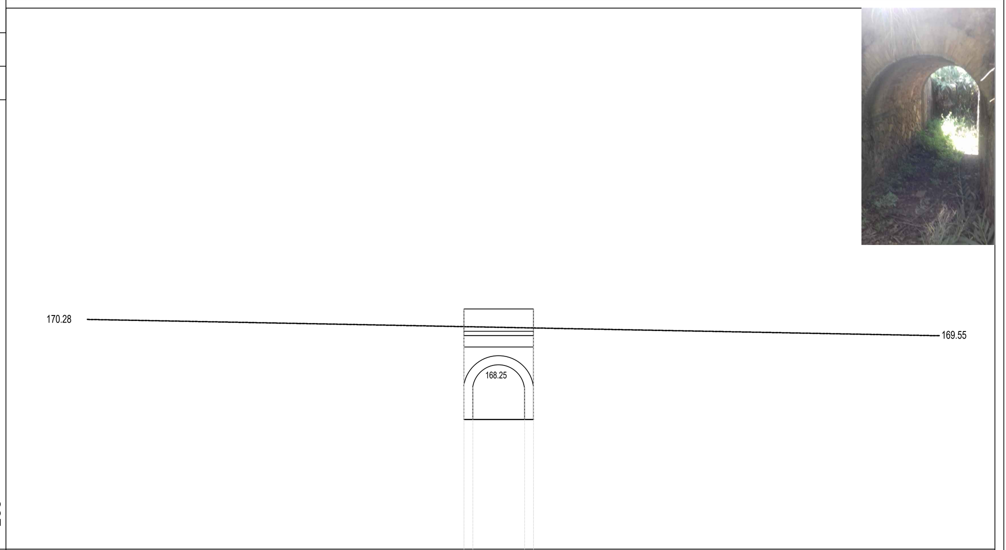

PROGRESSIVE TERRENO	-1.63 -1.23 1.08 1.48
PARZIALI TERRENO	0.40 2.31 0.40
QUOTE TERRENO	165.80 165.80 165.80 165.80
PROGRESSIVE OPERA	-1.63 -1.63 -1.63 -1.63 -1.23 -1.23 1.08 1.08 1.48 1.48 1.48 1.48
PARZIALI OPERA	3.11
QUOTE OPERA	169.05 165.80 169.05 169.55 170.75 167.25 165.80 165.80 167.25 165.80 169.05 169.55 170.75

PROFILO Opera n°45
SEZIONE Prospetto B
PROGRESSIVA 7+251

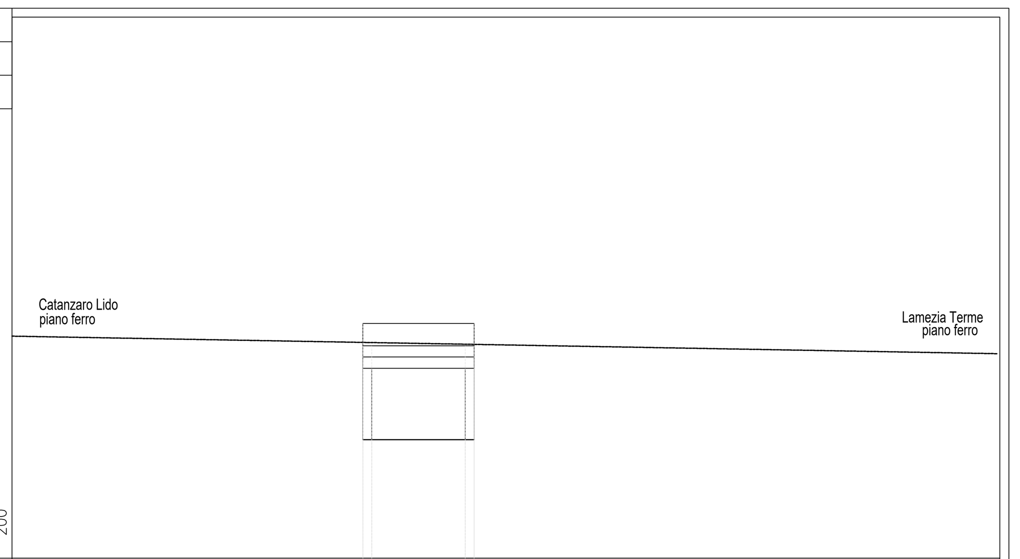

PROGRESSIVE TERRENO	-6.40 -6.00 -1.82 -1.42
PARZIALI TERRENO	0.40 4.18 0.40
QUOTE TERRENO	155.30 155.30 155.30 155.30
PROGRESSIVE OPERA	-6.40 -6.40 -6.40 -6.40 -6.40 -6.00 -6.00 -6.00 -1.82 -1.82 -1.42 -1.42 -1.42 -1.42 -1.42 -1.42
PARZIALI OPERA	4.98
QUOTE OPERA	155.30 158.50 158.80 159.50 160.50 159.50 155.30 158.50 159.50 155.30 158.50 158.50 155.30 159.00 159.50 158.80 159.50 160.50

PROFILO Opera n°47
SEZIONE Prospetto B
PROGRESSIVA 7+058

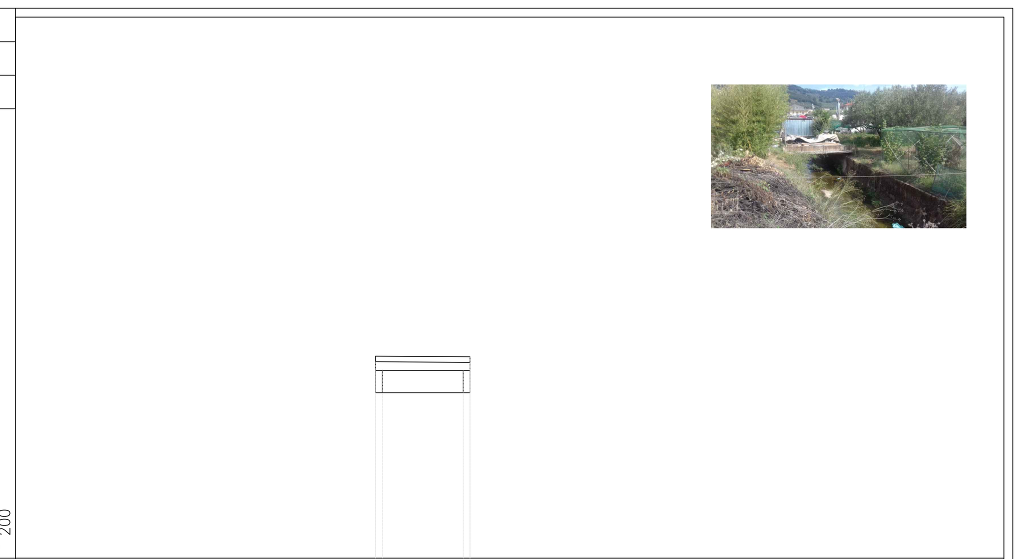

PROGRESSIVE TERRENO	
PARZIALI TERRENO	
QUOTE TERRENO	
PROGRESSIVE OPERA	-6.00 -6.00 -6.00 -5.70 -5.70 -2.08 -2.08 -1.78 -1.78 -1.78 -1.78
PARZIALI OPERA	4.22
QUOTE OPERA	148.40 147.40 148.40 148.79 147.40 148.40 148.40 147.40 148.76 147.40 148.40 148.76 149.01

PROFILO Opera n°46
SEZIONE Prospetto B
PROGRESSIVA 7+058

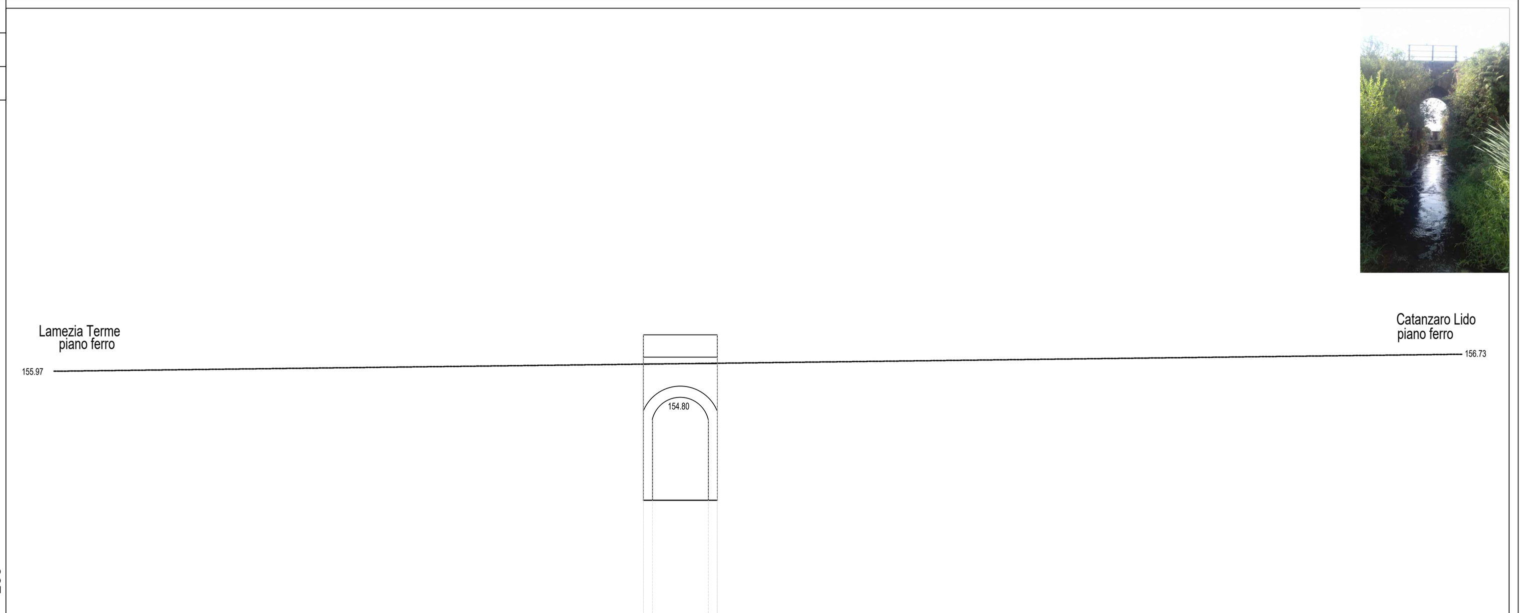

PROGRESSIVE TERRENO	-5.10 -4.70 -2.20 -1.80
PARZIALI TERRENO	0.40 2.50 0.40
QUOTE TERRENO	150.20 150.20 150.20 150.20
PROGRESSIVE OPERA	-5.10 -5.10 -5.10 -4.70 -4.70 -2.20 -2.20 -1.80 -1.80 -1.80 -1.80
PARZIALI OPERA	3.30
QUOTE OPERA	157.60 150.20 156.60 150.20 153.80 150.20 153.80 150.20 157.60 156.60 156.30

PROFILO Opera n°46
SEZIONE Prospetto A
PROGRESSIVA 7+058

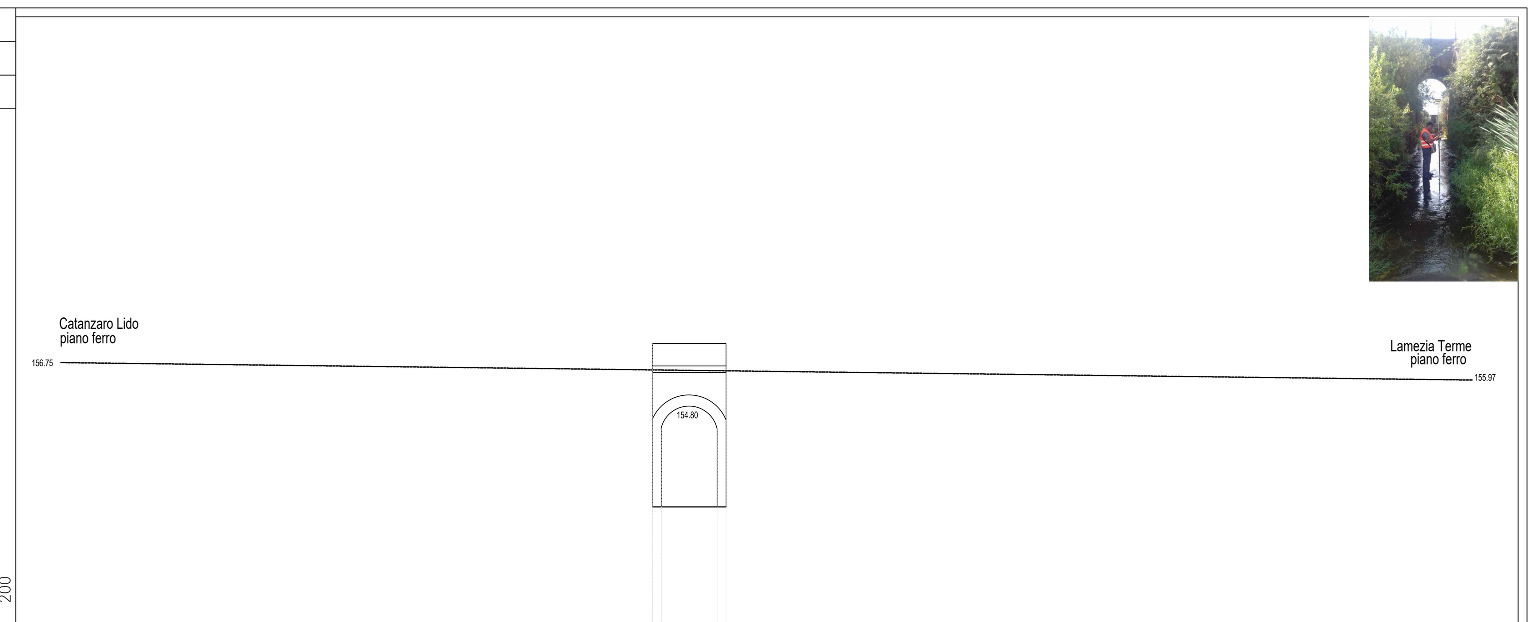

PROGRESSIVE TERRENO	-5.13 -4.73 -2.23 -1.83
PARZIALI TERRENO	0.40 2.50 0.40
QUOTE TERRENO	150.30 150.30 150.30 150.30
PROGRESSIVE OPERA	-5.13 -5.13 -5.13 -4.73 -4.73 -2.23 -2.23 -1.83 -1.83 -1.83 -1.83
PARZIALI OPERA	3.30
QUOTE OPERA	157.60 150.30 156.60 150.30 153.80 150.30 153.80 150.30 157.60 156.60 156.30

PROFILO Opera n°44
SEZIONE Prospetto B
PROGRESSIVA 10+136

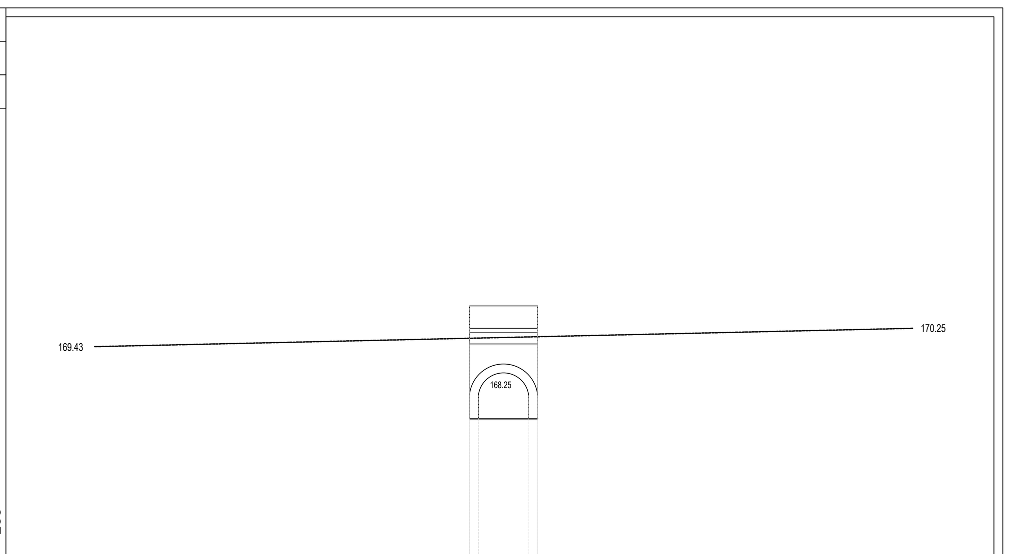

PROGRESSIVE TERRENO	-1.36 -0.96 1.29 1.69
PARZIALI TERRENO	0.40 2.25 0.40
QUOTE TERRENO	166.20 166.20 166.20 166.20
PROGRESSIVE OPERA	-1.36 -1.36 -1.36 -0.96 -0.96 1.29 1.29 1.69 1.69 1.69 1.69
PARZIALI OPERA	3.05
QUOTE OPERA	171.25 170.25 166.20 169.55 166.20 167.25 166.20 167.25 171.25 170.25 166.20 170.25 169.55

COMMITTENTE:

RFI RETE FERROVIARIA ITALIANA
GRUPPO FERROVIE DELLO STATO ITALIANE

PROGETTAZIONE:

ITALFERR
GRUPPO FERROVIE DELLO STATO ITALIANE

COLLEGAMENTO LAMEZIA T. - CATANZARO - DORSALE JONICA

U.O. PROGETTAZIONE LINEE NODI E ARMAMENTO

PROGETTO DEFINITIVO

ELETTRIFICAZIONE TRATTA LAMEZIA T. - CATANZARO L.

ITALFERR S.p.A.
Ordine degli Ingegneri della Provincia di La Spezia
Dott. Ing. Andrea Nardinocchi
iscritto all'Albo Professionale
COD. N. A1263

Prospetti Opere
Tav. 123

PFTE da sottoporre all'esame del CSLLPP ai sensi del DL 16 luglio 2020, n. 76 convertito con legge n. 120/2020 «Misure urgenti per la semplificazione e l'innovazione digitale.»

SCALA: 1:200

COMMESSA	LOTTO	FASE	ENTE	TIPO DOC.	OPERA/DISCIPLINA	PROGR.	REV.
RC0W	01	D	13	P9	IF0009	123	A

Rev.	Descrizione	Redatto	Data	Verificato	Data	Approvato	Data	Autorizzato Data
A	Emissione esecutiva	G. PROIA	27.09.2019	F. MARINO	27.09.2019	S. VANFIORI	27.09.2019	V. CONFORTI 27.09.2019

ITALFERR S.p.A.
U.O. PROGETTAZIONE LINEE E NODI
Dott. Ing. VINCENZO CONFORTI
Ordine degli Ingegneri di VITERBO N. 409

RC0W-01-D-13-P9-IF0009-123-A.DWG

n. Elab.: 131