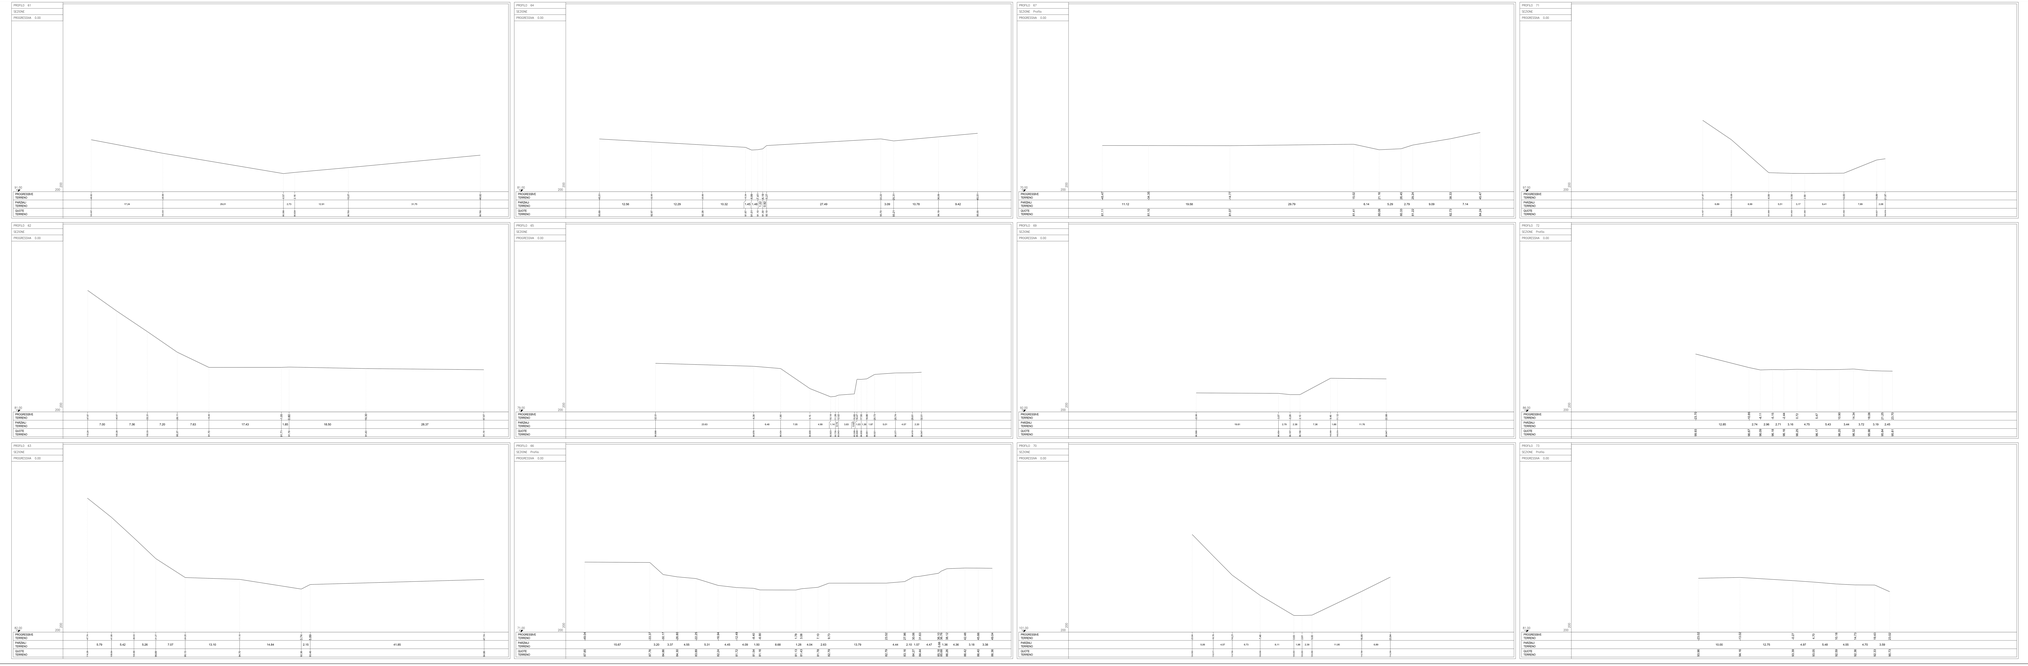

COMMITTENTE

RFI RETE FERROVIARIA ITALIANA
GRUPPO FERROVIE DELLO STATO ITALIANE

PROGETTAZIONE

ITALFERR
GRUPPO FERROVIE DELLO STATO ITALIANE

COLLEGAMENTO LAMEZIA T. - CATANZARO - DORSALE JONICA

U.O. PROGETTAZIONE LINEE NODI E ARMAMENTO

PROGETTO DEFINITIVO

ELETTRIFICAZIONE TRATTA LAMEZIA T. - CATANZARO L.

DOTT. ING. ANTONIO PIZZI
ORDINE INGEGNERI PROV. CATANZARO
N. 1289

Sezioni Trasversali Fiumi e Torrenti
Tav. 06
Sezioni di confronto all'esame del CSLLPP (e verci del 25, 16 luglio 2020, n. 79 consulta) con sagge n. 525/2021 «Pilone» urgenti per le campi/ricazione e ricostruzione dei ponti

SCALA
1:200

COMMESSA	LOTTO	FASE	ANNO	PROGR.	CODICE/CAPITOLO/PAR.	GRUPPO	REV.
RG0M	01	D	19	RH	0 7 0 0 0 0	0 0 0	A

Rev.	Descrizione	Redatto	Data	Verificato	Data	Approvato	Data
A	EMISSIONE	G. PIZZI	11/2019	G. PIZZI	11/2019	G. LEONE	11/2019

Autorizzato Data
G. LEONE
11/2019

CIG
CUP
ALLEGATO AL DECRETO DI APPROVAZIONE
Prot. n. del del

SCALA: 1:200 FORMATO DIN A3000

Foglio 142