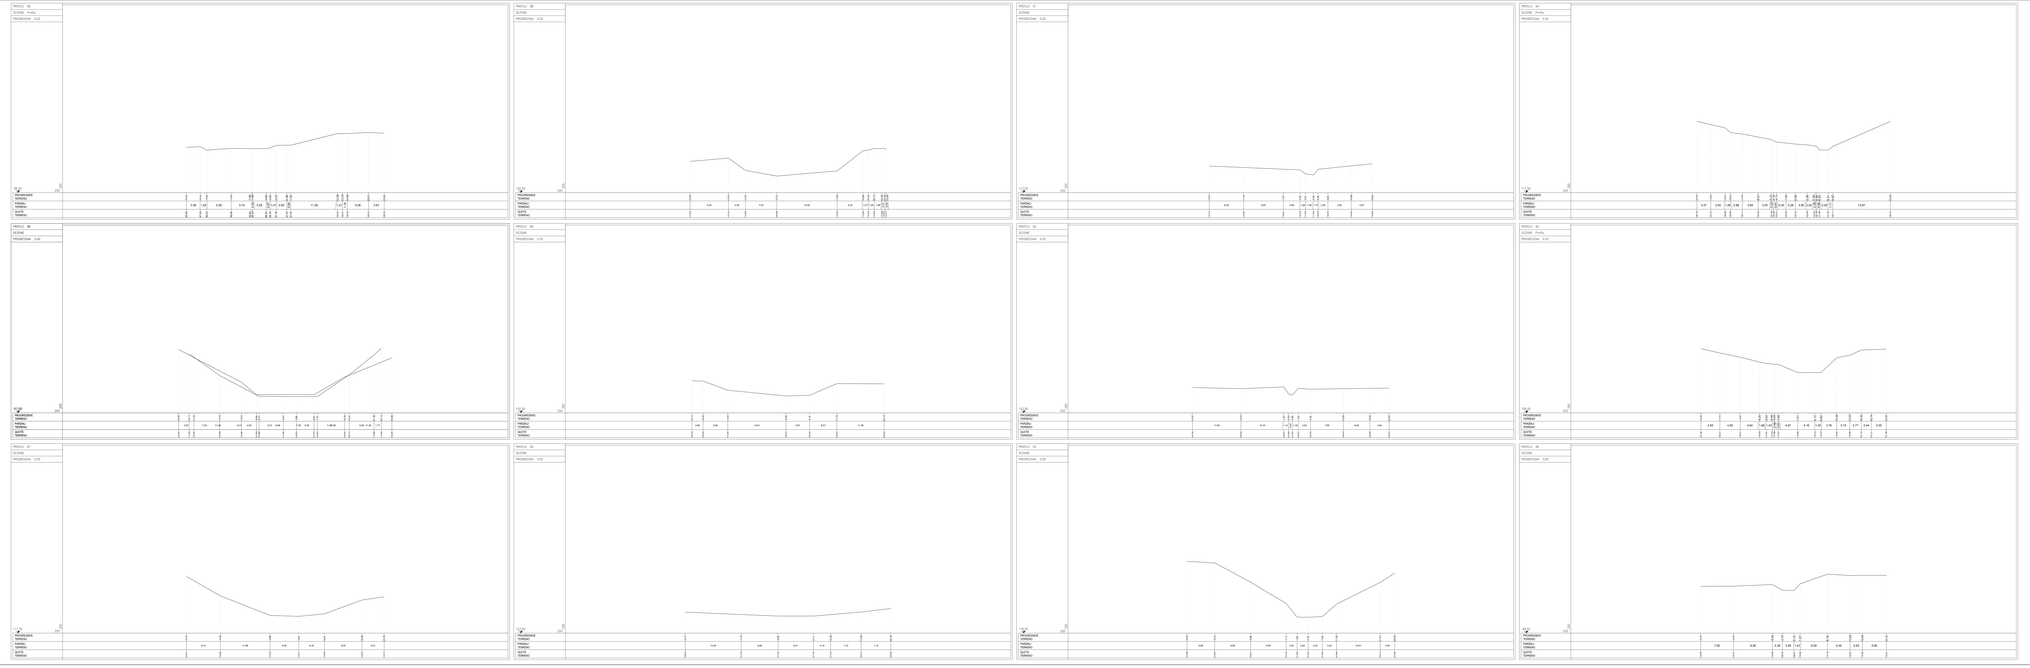

COMMITTENTE

RFI RETE FERROVIARIA ITALIANA
GRUPPO FERROVIE DELLO STATO ITALIANE

PROGETTAZIONE

ITALFERR
GRUPPO FERROVIE DELLO STATO ITALIANE

COLLEGAMENTO LAMEZIA T. - CATANZARO - DORSALE JONICA

U.O. PROGETTAZIONE LINEE NODI E ARMAMENTO

PROGETTO DEFINITIVO

ELETTRIFICAZIONE TRATTA LAMEZIA T. - CATANZARO L.

Ordine degli Ingegneri della Provincia di Roma
Settore A - Ingegneria Civile e Ambientale
Dott. Ing. Giovanni Lo Porto
Iscrizione n. 25000

Sezioni Trasversali Fiumi e Torrenti
Tav. 06
Sezioni di deflusso all'esame del CSLLPP ai sensi del DL 16 luglio 2020, n. 76 convertito con legge n. 120/2020 «Misure urgenti per la semplificazione e l'innovazione digitale»

SCALA: 1:200

COMMESSA	LOTTO	FASE	ENTE	TIPO DOC.	OPERA/DISCIPLINA	PROGR.	REV.
RC2M	01	D	E 2	SE	0 7 0 0 0 0	0 0 1	A

Rev.	Descrizione	Redatto	Data	Verificato	Data	Approvato	Data	Autorizzato Data
A	EMISSIONE	G. PIZZI	12-2021	A. CARPINELLI	12-2021	G. GIUDICE	12-2021	G. GIUDICE 12-2021

CODICE ELABORATO RC2M 01 D E2 SE 07 00 00 001 A

Scala : 1:200