PROFILO 127
SEZIONE
PROGRESSIVA 0.00

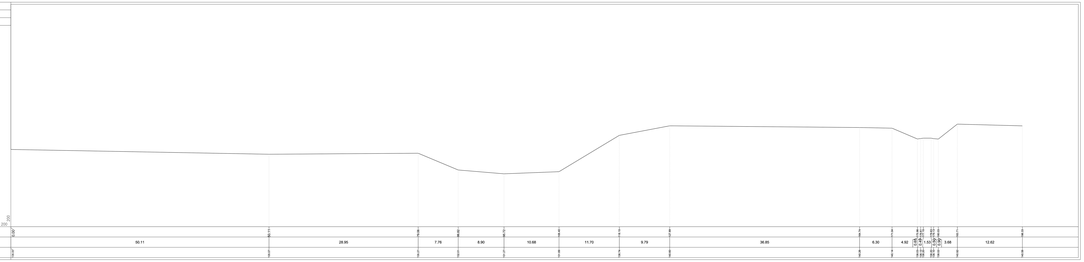

PROFILO 130
SEZIONE
PROGRESSIVA 0.00

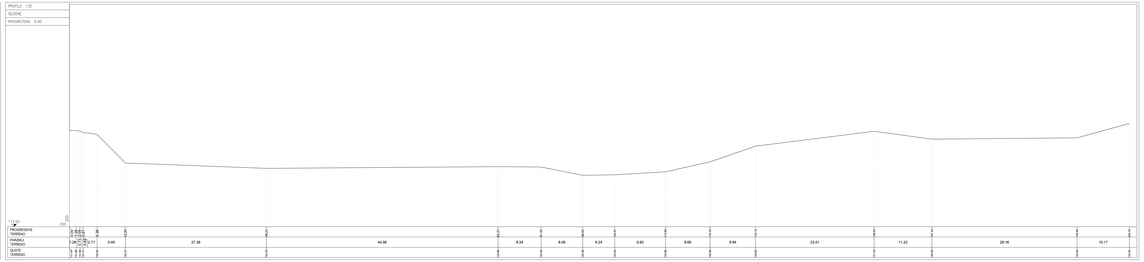

PROFILO 128
SEZIONE
PROGRESSIVA 0.00

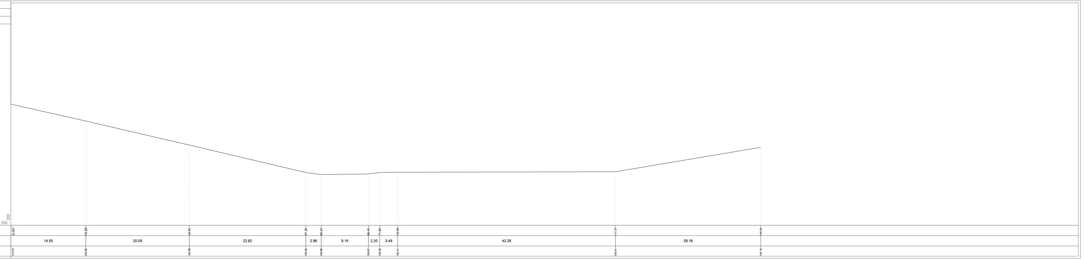

PROFILO 131
SEZIONE
PROGRESSIVA 0.00

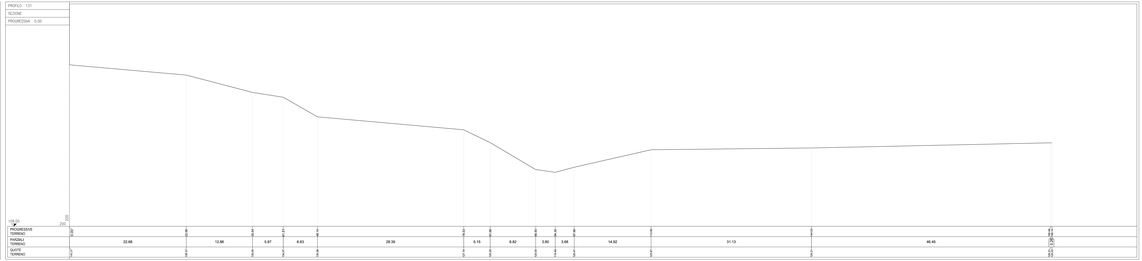

PROFILO 129
SEZIONE
PROGRESSIVA 0.00

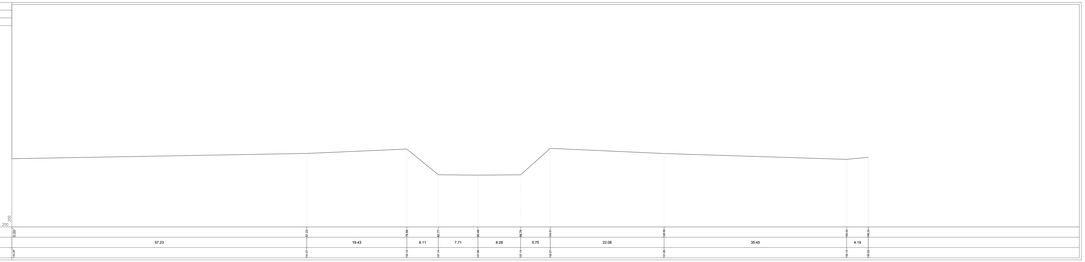

PROFILO 132
SEZIONE
PROGRESSIVA 0.00

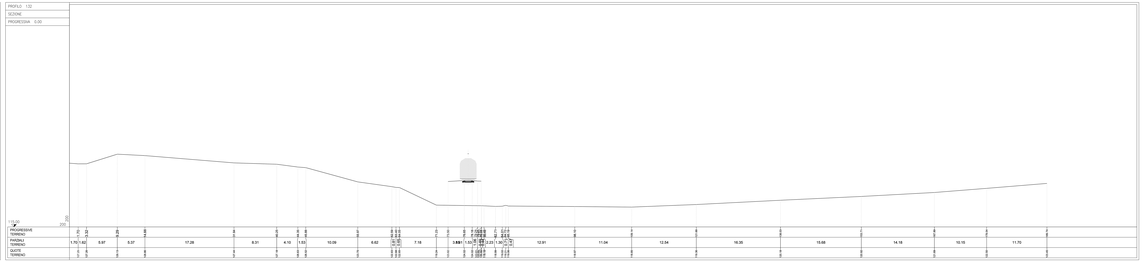

COMMITTENTE:

RFI RETE FERROVIARIA ITALIANA
GRUPPO FERROVIE DELLO STATO Società per Azioni

PROGETTAZIONE:

ITALFERR
GRUPPO FERROVIE DELLO STATO

COLLEGAMENTO LAMEZIA T. - CATANZARO - DORSALE JONICA

U.O. PROGETTAZIONE LINEE NODI E ARMAMENTO

PROGETTO DEFINITIVO

ELETTRIFICAZIONE TRATTA LAMEZIA T. - CATANZARO L.

ORDINE DEGLI INGEGNERI DELLA PROVINCIA DI ROMA
INGEGNERE
CARMINE MARCHESE
Sez. A n. 12789

Sezioni Trasversali Fiumi e Torrenti
Tav. 13

Documento creato ai sensi del D.Lgs. 82/2005 e successive modifiche con legge n. 120/2020 «Misure urgenti per la semplificazione e l'innovazione digitale»

SCALA: 1:200

COMMESSA	LOTTO	FASE	ENTE	TIPO DOC.	OPERA/DISCIPLINA	PROGR.	REV.
RC0M	01	D	13	WB	IF0000	013	A

Rev.	Descrizione	Redatto	Data	Verificato	Data	Approvato	Data	Autorizzato Data
A	Emissione esecutiva	G. Pellegrino	27-04-22	G. Pellegrino	27-04-22	C. Marchese	27-04-22	F. Cappellaro 27-04-22

CODIFICA DOCUMENTO
RC0M 00 D 13 WB IF0000 013 A