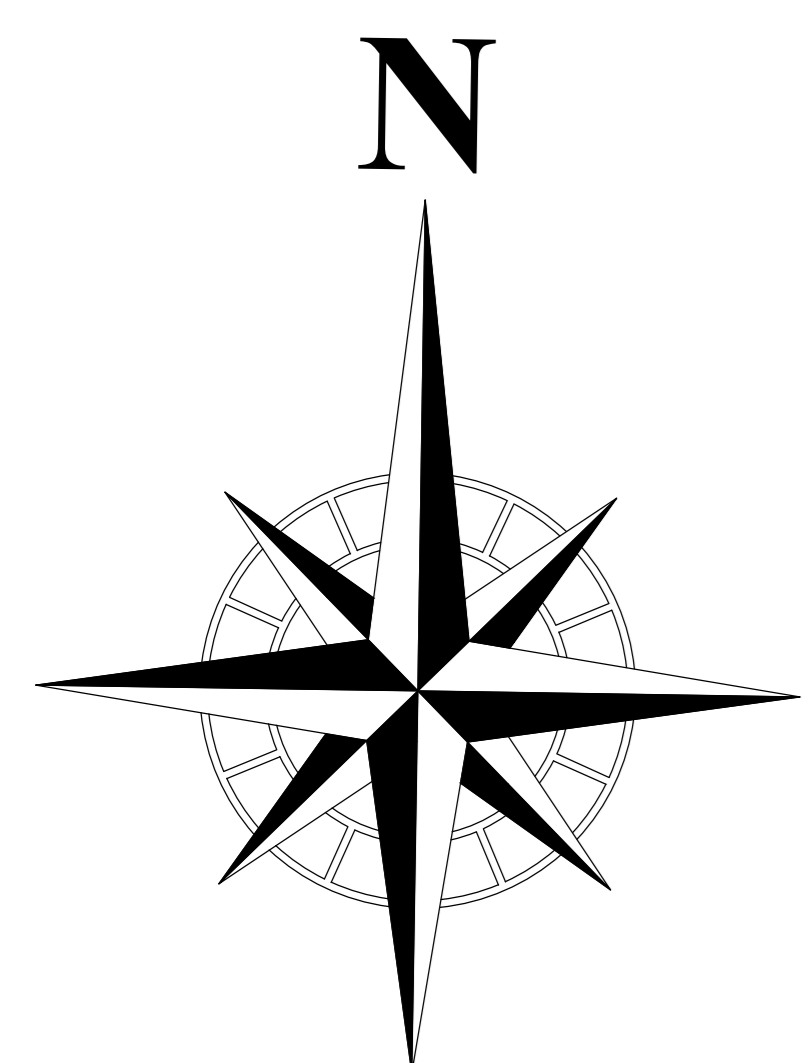




Sezione n°06A

P101

Sezione n°07



COMMITTENTE:  
  
RFI  
RETE FERROVIARIA ITALIANA  
GRUPPO FERROVIE DELLO STATO ITALIANE

PROGETTAZIONE:  
  
ITALFERR  
GRUPPO FERROVIE DELLO STATO ITALIANE

COLLEGAMENTO LAMEZIA T. - CATANZARO - DORSALE JONICA

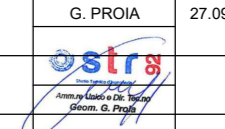
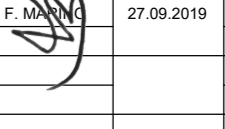
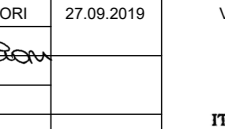
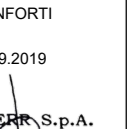
U.O. PROGETTAZIONE LINEE NODI E ARMAMENTO

PROGETTO DEFINITIVO

ELETTRIFICAZIONE TRATTA LAMEZIA T. - CATANZARO L.

Rilievo Celerimetrico  
Tav. 012  
PFTE da sottoporre all'esame del CSLPP ai sensi del DL 16 luglio 2020, n. 76  
convertito con legge n. 120/2020 «Misure urgenti per la semplificazione e  
l'innovazione digitale.»  
SCALA: 1:200

COMMESSA	LOTTO	FASE	ENTE	TIPO DOC.	OPERAV/DISCIPLINA	PROGR.	REV.
RC0W	01	D	13	P9	IF0009	012	A

Rev.	Descrizione	Redatto	Data	Verificato	Data	Approvato	Data	Autorizzato	Data
A	Emisione incarico		27.08.2019		27.08.2019		27.08.2019		27.08.2019