


PLANIMETRIA STATO DI FATTO
SCALA 1:500

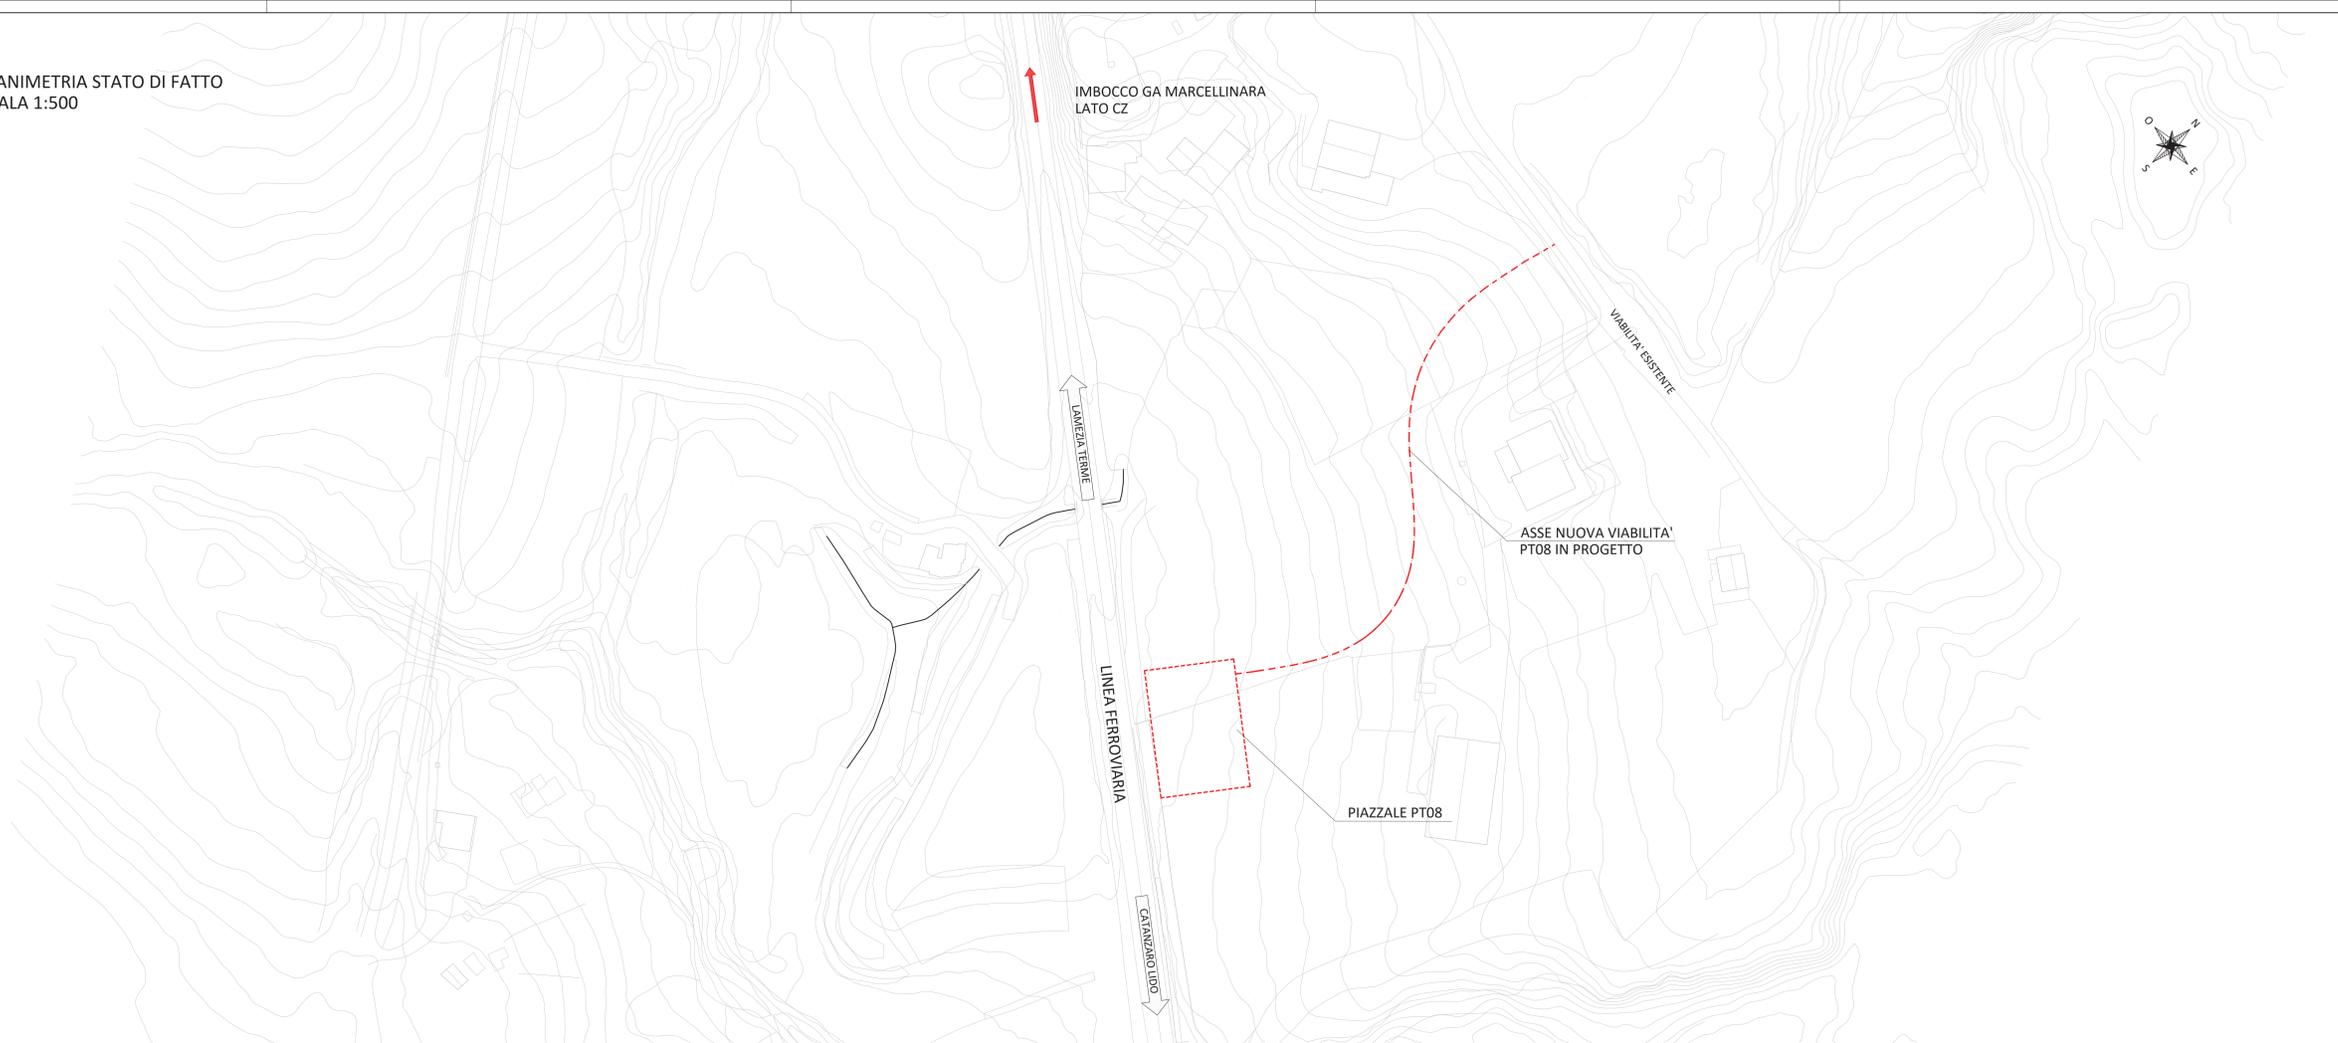

Key Plan



LEGENDA

-  ASSE NUOVA VIABILITA' PT08 IN PROGETTO
-  CIGLI NUOVA VIABILITA' PT08 IN PROGETTO
-  PERIMETRO GA MARCELLINARA

VISTA STATO DI FATTO
SCALA 1:500



COMMITTENTE: 

PROGETTAZIONE: 

COLLEGAMENTO LAMEZIA T. - CATANZARO - DORSALE JONICA

U.O. INFRASTRUTTURE SUD

PROGETTO DEFINITIVO

ELETTRIFICAZIONE TRATTA LAMEZIA T. - CATANZARO L. (Lotto 01)

Piazzale GA MARCELLINARA imbocco lato CZ
Viabilità di accesso PT08
Planimetria stato di fatto

PFTE da sottoporre all'esame del CSLLPP ai sensi del DL 16 luglio 2020, n. 76 convertito con legge n. 120/2020 «Misure urgenti per la semplificazione e l'innovazione»

SCALA: **1:500**

COMMESSA	LOTTO	FASE	ENTE	TIPO DOC.	OPERA/DISCIPLINA	PROGR.	REV.
RC0W	01	D	78	P8	PT0800	001	A

Rev.	Descrizione	Redatto	Data	Verificato	Data	Approvato	Data	Autorizzato	Data
A	Emissione esecutiva	S. F. Piccoli	Luglio 2020						