PLANIMETRIA PIAZZALE PT07
SCALA 1:100

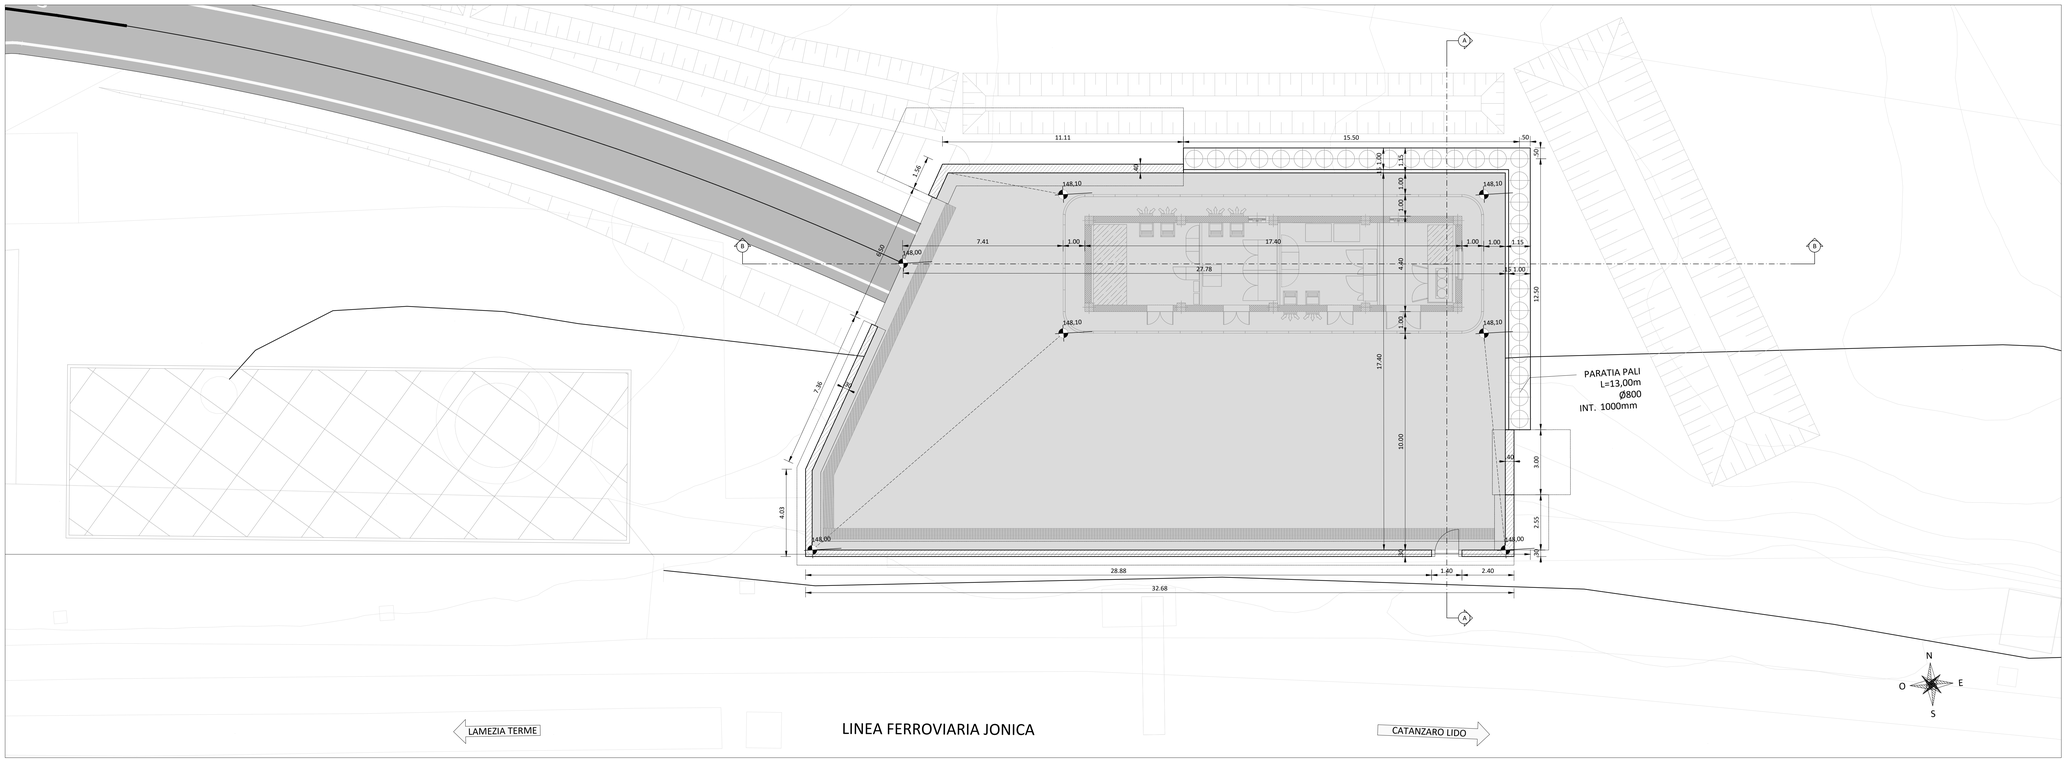

SEZIONEB-B
SCALA 1:50

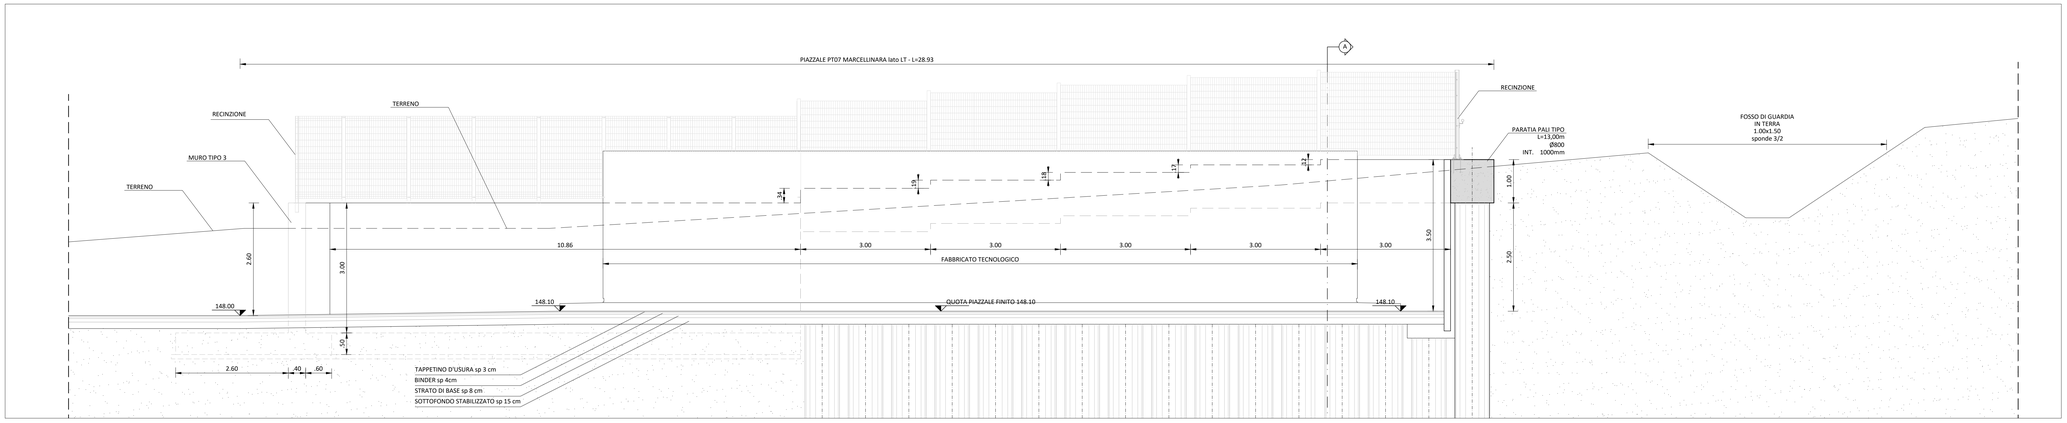

SEZIONE A-A
SCALA 1:50

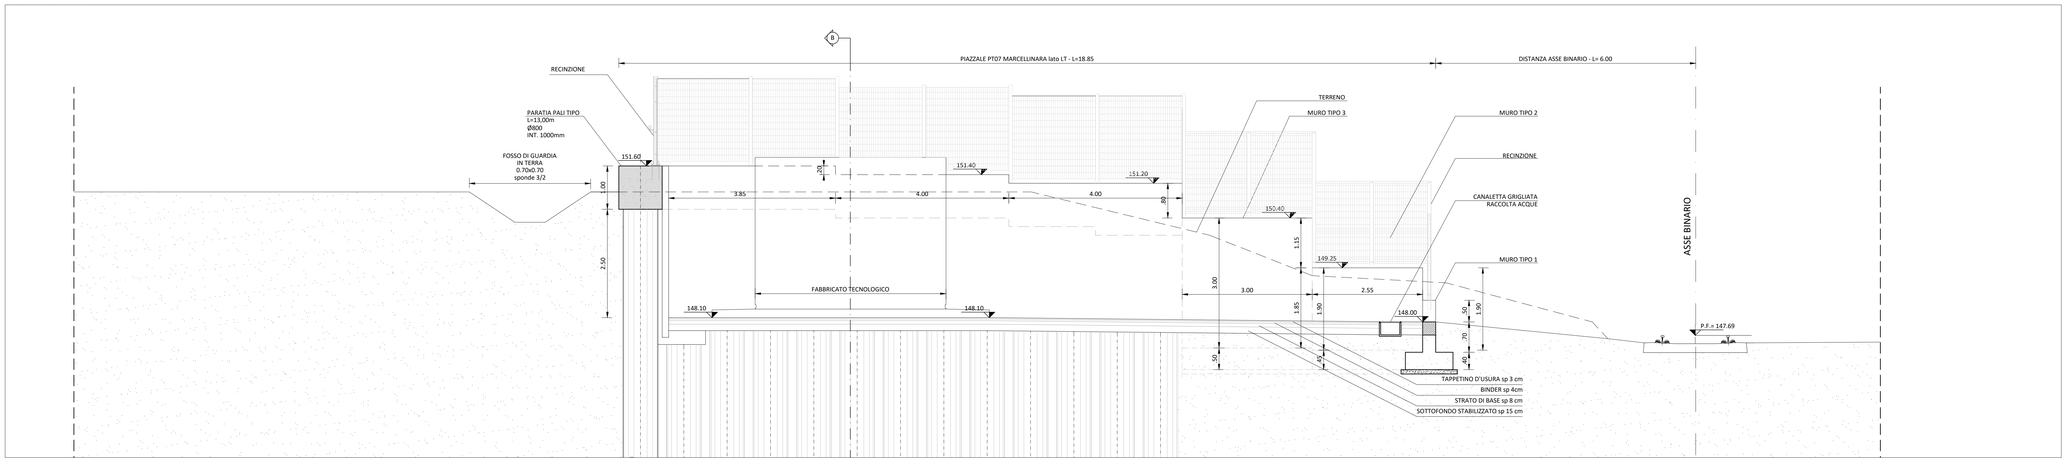

Key Plan

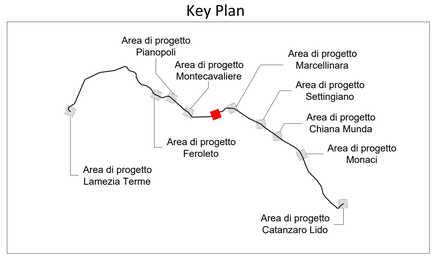

INQUADRAMENTO VIABILITA' E PIAZZALE PT08
SCALA 1:2000

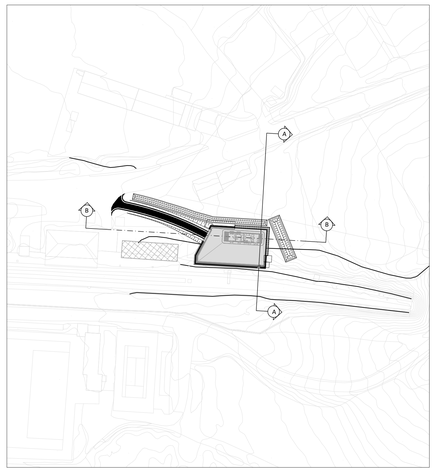

PER I DETTAGLI RELATIVI ALLE RECINZIONI E AI CANCELLI SI RIMANDA ALL'ELABORATO RC0W01D78WZPT0000001A

COMMITTENTE:

RFI RETE FERROVIARIA ITALIANA
GRUPPO FERROVIE DELLO STATO ITALIANE

PROGETTAZIONE:

ITALFERR
GRUPPO FERROVIE DELLO STATO ITALIANE

COLLEGAMENTO LAMEZIA T. - CATANZARO - DORSALE JONICA

U.O.INFRASTRUTTURE SUD

PROGETTO DEFINITIVO

ELETTRIFICAZIONE TRATTA LAMEZIA T. - CATANZARO L. (Lotto 01)

Piazzale MARCELLINARA imbocco lato LT
Planimetria e sezioni piazzale

PFTE da sottoporre all'esame del CSLLPP ai sensi del DL 16 luglio 2020, n. 76 convertito con legge n. 120/2020 *«Misure urgenti per la semplificazione e l'innovazione»*

SCALA: varie

ITALFERR S.p.A.
Il Direttore Tecnico
Dott. Ing. Andrea Mazzocchi
Ordine degli Ingegneri della Provincia di Roma n. 20000
Dott. Arch. Pianificatore Paesaggista e Conservatore
Andrea Sciascia
Ordine degli Architetti della Provincia di Roma n. 4539

COMMESSA	LOTTO	FASE	ENTE	TIPO DOC.	OPERA/DISCIPLINA	PROGR.	REV.
RC0W	01	D	78	PZ	PT0700	004	A

Rev.	Descrizione	Redatto	Data	Verificato	Data	Approvato	Data	Autorizzato Data
A	Emissione esecutiva	G. Filippello	Luglio 2020	A. Dcimanyshyn	Luglio 2020	S. Jacobini	Luglio 2020	D. Tiberti Luglio 2020

File: RC0W01D78PZPT0700004A.DWG

n. Elab.: 289