
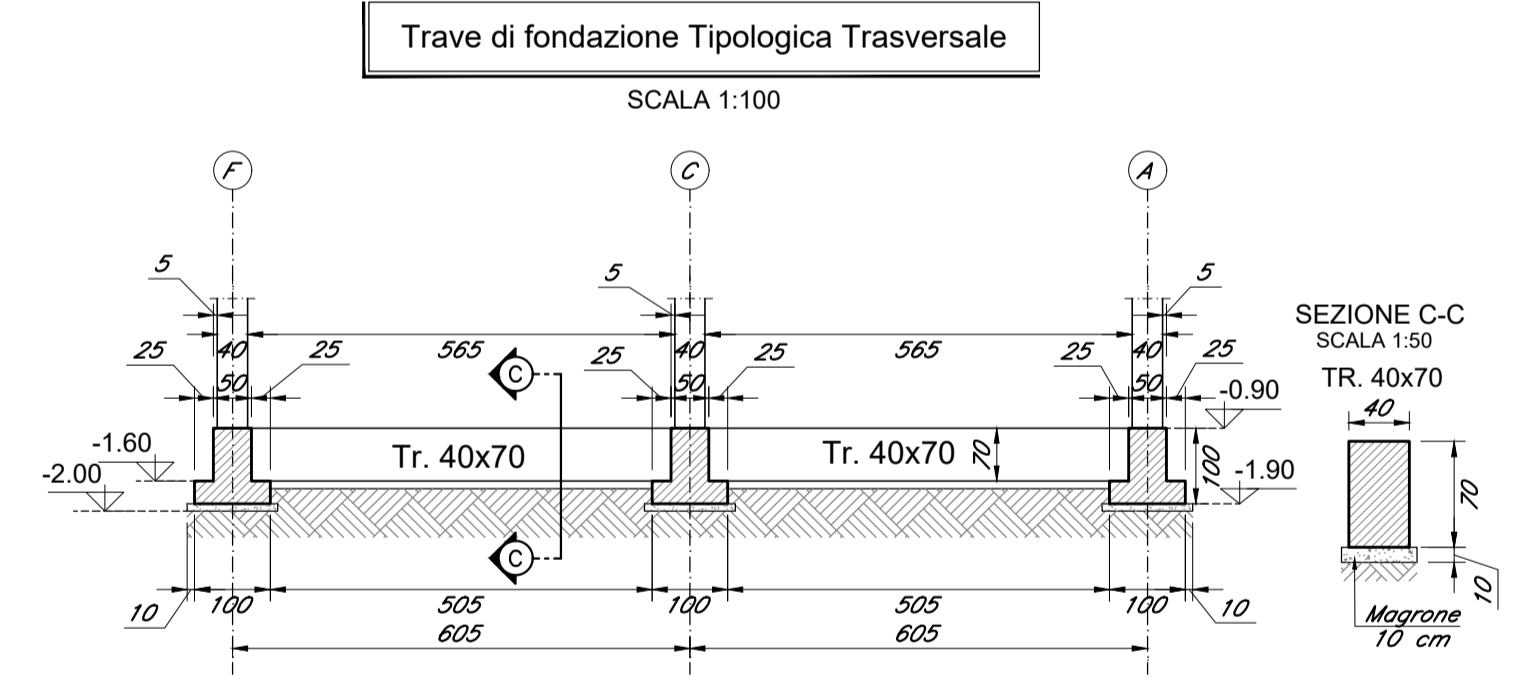


CARATTERISTICHE MATERIALI	
CALCESTRUZZO ELEVAZIONE	CONFORME UNI-EN 206-1 CLASSE DI RESISTENZA MINIMA C32/40 CLASSE DI ESPOSIZIONE XC4 DIAMETRO MAX INERTI 25 mm CLASSE DI CONTENUTO DI CLORURI CONFORME A UNI-EN 206-1 CONSISTENZA S4 TIPO CEMENTO CEM III/A-L 42.5R CONFORME A UNI-EN 197/1 RAPPORTO A/C 0.50
CALCESTRUZZO FONDAZIONE	CONFORME UNI-EN 206-1 CLASSE DI RESISTENZA MINIMA C25/30 CLASSE DI ESPOSIZIONE XC2 DIAMETRO MAX INERTI 25 mm CLASSE DI CONTENUTO DI CLORURI CONFORME A UNI-EN 206-1 CONSISTENZA S4 TIPO CEMENTO CEM IV/A 42.5R CONFORME A UNI-EN 197/1 RAPPORTO A/C 0.60
CALCESTRUZZO MAGRO GETTO DI LIVELLAMENTO	CONFORME UNI-EN 206-1 CLASSE DI RESISTENZA MINIMA C12/15 CLASSE DI ESPOSIZIONE XO DOSAGGIO 1.5 q CEM II/B-M 32.5R / mc
ACCIAIO PER C.A.	B450C SOGLIA DI SNERVAMENTO $f_{yk} \geq 450$ MPa
COPRIFERRO NETTO ARMATURA ORDINARIA	- STRUTTURE ELEVAZIONE s = 4 cm - FONDAZIONE s = 4 cm
INCIDENZE ARMATURE FABBRICATO	
- PILASTRI	310 kg/m ³
- TRAVI	181.7 kg/m ³
- FONDAZIONI	66.1 kg/m ³

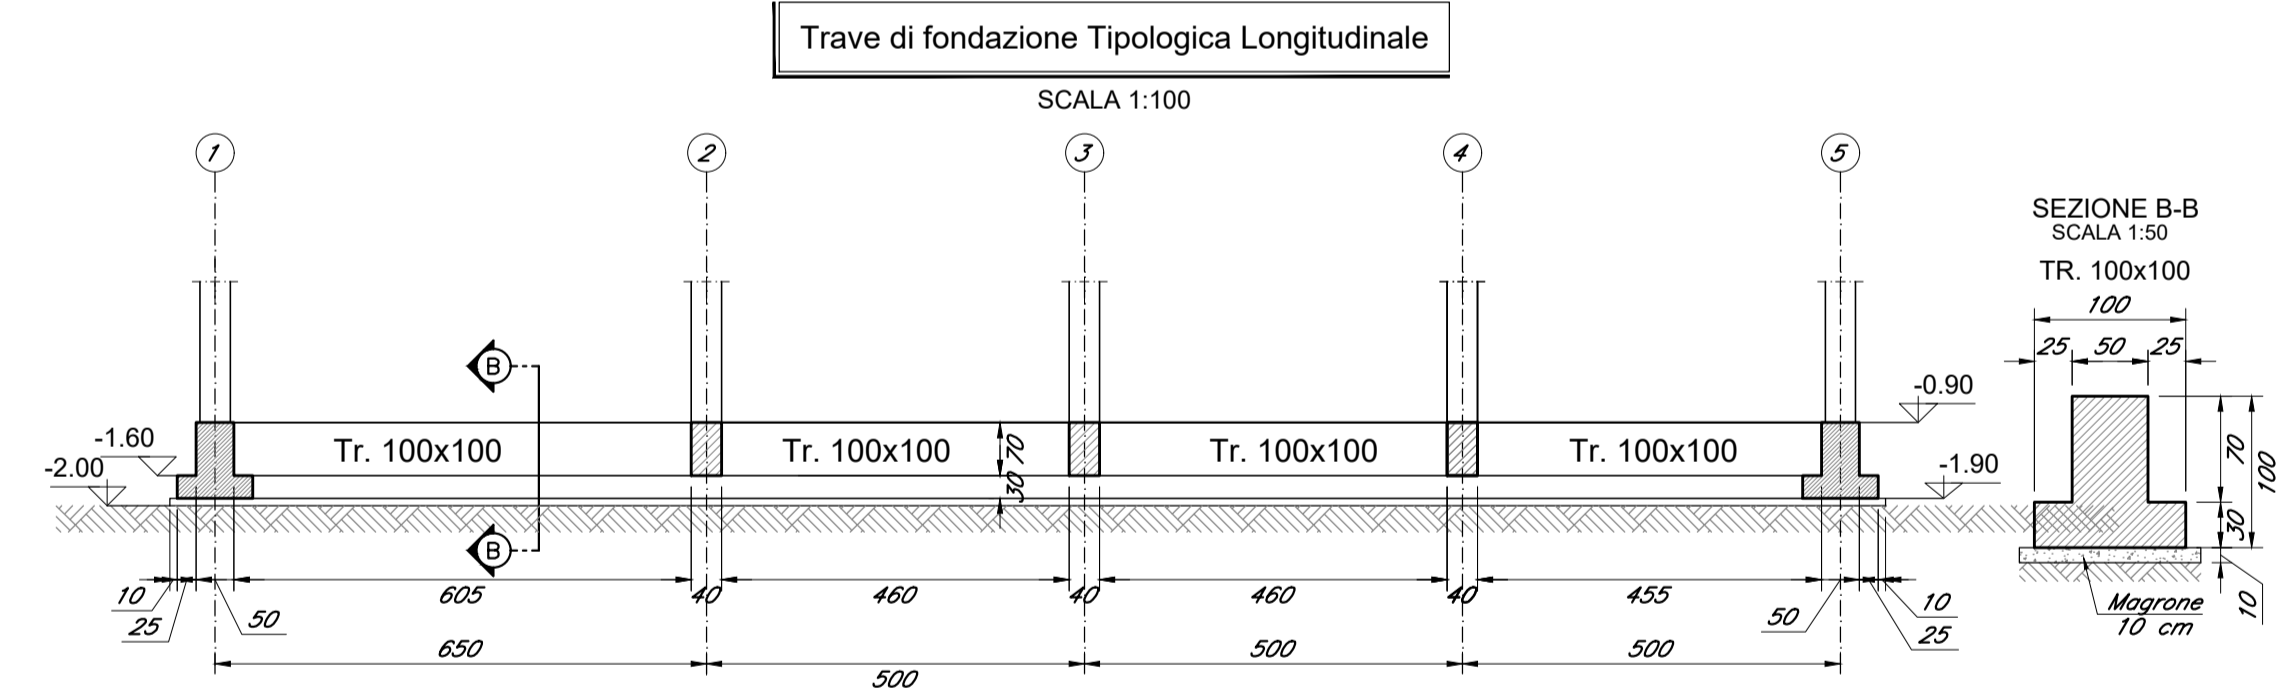

DOCUMENTI DI RIFERIMENTO

CODICE	ELABORATO
RC0W01D67CLFA0011001A	Fabbricato SSE - Relazione di calcolo delle strutture di fabbricato
RC0W01D67PZFA0011002A	Fabbricato di SSE - Copertura pianta e carpenteria solai e travi
RC0W01D67BZFA0011001A	Fabbricato di SSE - Carpenteria pilastri

COMMITTENTE:

RFI
RETE FERROVIARIE ITALIANE
GRUPPO FERROVIE DELLO STATO ITALIANE

PROGETTAZIONE:

ITALFERR
GRUPPO FERROVIE DELLO STATO ITALIANE

COLLEGAMENTO LAMEZIA T. - CATANZARO - DORSALE JONICA

U.O. TECNOLOGIE SUD

PROGETTO DEFINITIVO

ELETTRIFICAZIONE TRATTA LAMEZIA T. - CATANZARO L. (Lotto 01)

Fabbricato di SSE TIPOLOGICO - STRUTTURE
Fondazioni, pianta e carpenteria travi

PFTE da sottoporre all'esame del CSLPPP ai sensi del DL 16 luglio 2020, n.76 convertito con legge n. 120/2020 «Misure urgenti per la semplificazione e l'innovazione digitale»

SCALA: **VARIE**

Rev.	Descrizione	Redatto	Data	Verificato	Data	Approvato	Data	Autorizzato Data
A	Emissione esecutiva	M.Russo	Giugno 2020	L. Surace	Giugno 2020	S. Varifiori	Giugno 2020	Giugno 2020

COMMESSA LOTTO FASE ENTE TIPO DOC. OPERA/DISCIPLINA PROGR. REV.
RC0W 01 D 67 PZ FA0011 001 A

n. Elab.: 339