


DIMENSIONE INFISSO	QUANTITA' VISTA				CARATTERISTICHE
	A	B	C	D	
		1		1	PORTE ESTERNE : Porta ad un'anta in VTR dalle mis. 600x2150mm secondo prescrizione ENEL DS919
		2		1	PORTE ESTERNE : Porta a doppia anta in VTR dalle mis. 1200x2150mm secondo prescrizione ENEL DS919
	2		2		FINESTRA FISSA (CHIUSA): Finestrini di aereazione secondo prescrizione ENEL dalle dim. 500x1200 mm DS927
	TETTO				Aspiratori eolici in acciaio inox omologati da ENEL
	2				

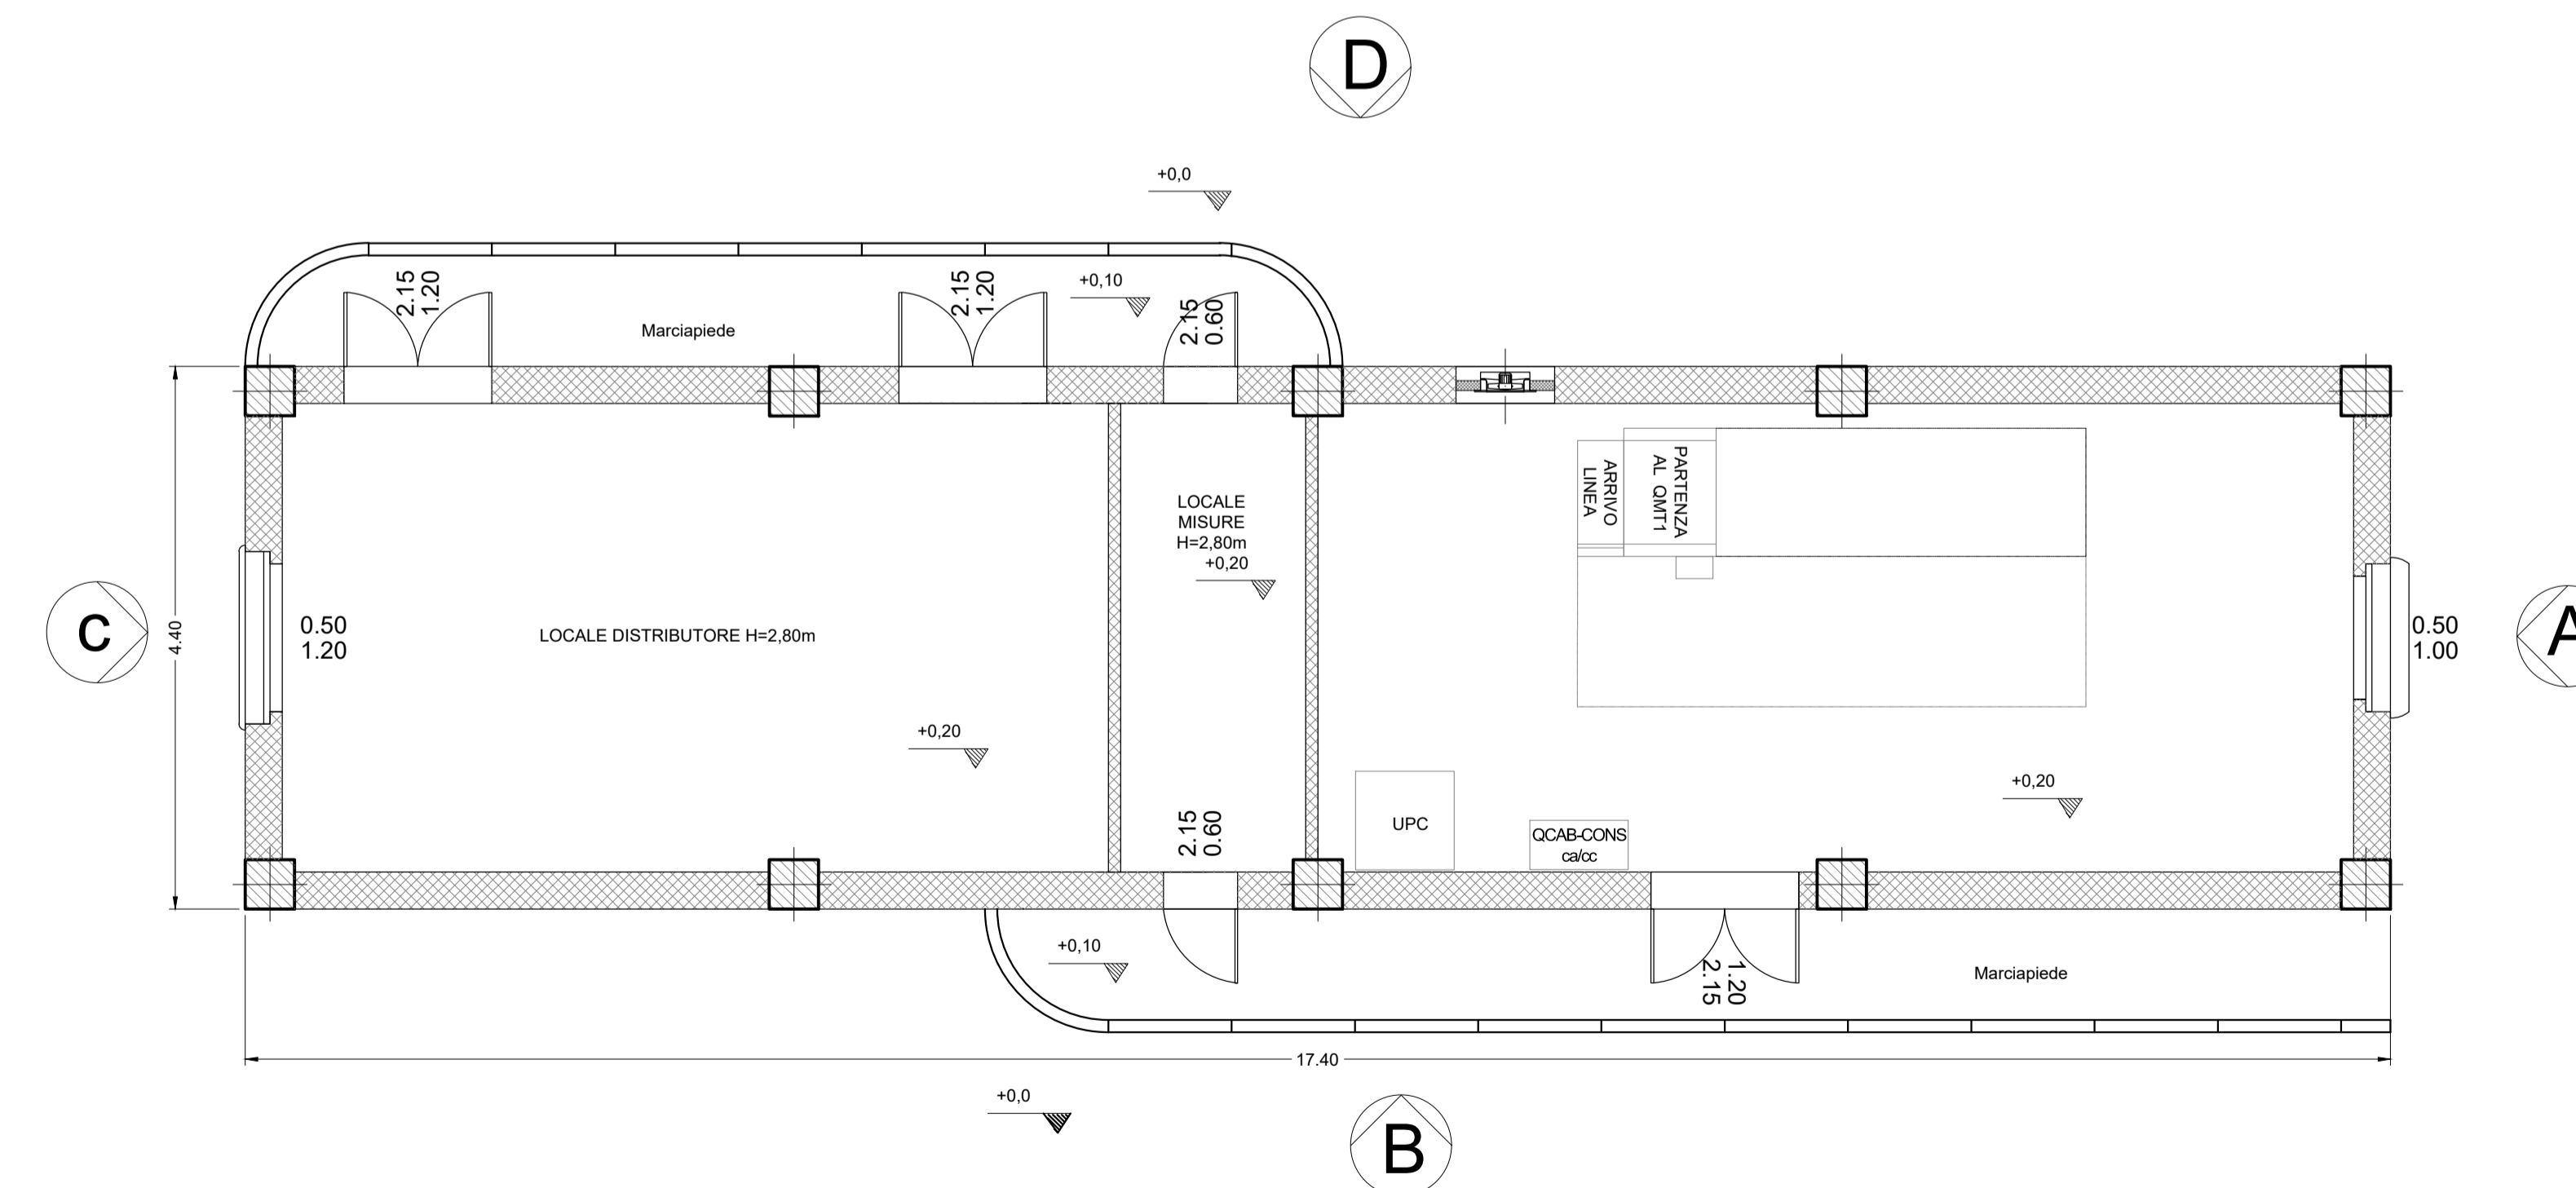

DOCUMENTI DI RIFERIMENTO

N. Doc.	Descrizione

COMMITTENTE:



PROGETTAZIONE:



COLLEGAMENTO LAMEZIA T. - CATANZARO - DORSALE JONICA

U.O. INFRASTRUTTURE SUD

PROGETTO DEFINITIVO

ELETRIFICAZIONE TRATTA LAMEZIA T. - CATANZARO L. (Lotto 01)

SOTTOSTAZIONI ELETTRICHE - FABBRICATO ENEL

Pianta, prospetti, abaco infissi e sezioni di fabbricato

PFTE da sottoporre all'esame del CSLP ai sensi del DL 16 luglio 2020, n.76 convertito con legge n. 120/2020 «Misure urgenti per la semplificazione e l'innovazione digitale»

ITALFERR S.p.A.  
Ordine degli Ingegneri della  
Provincia di La Spezia  
Dott. Ing. Antonio Presta  
Scalabrini A. 2637  
1:50

COMMESSA LOTTO FASE ENTE TIPO DOC. OPERA/DISCIPLINA PROGR. REV.

RC0W 01 D 67 PB FA0031 001 A

Rev.	Descrizione	Redatto	Data	Verificato	Data	Approvato	Data	Autorizzato Data
A	Emissione esecutiva	S. Anaco	Giugno 2020	L. Suraci	Giugno 2020	S. Varfori	Giugno 2020	

