



PIANTA FABBRICATO CONSEGNA

SCALA 1:50

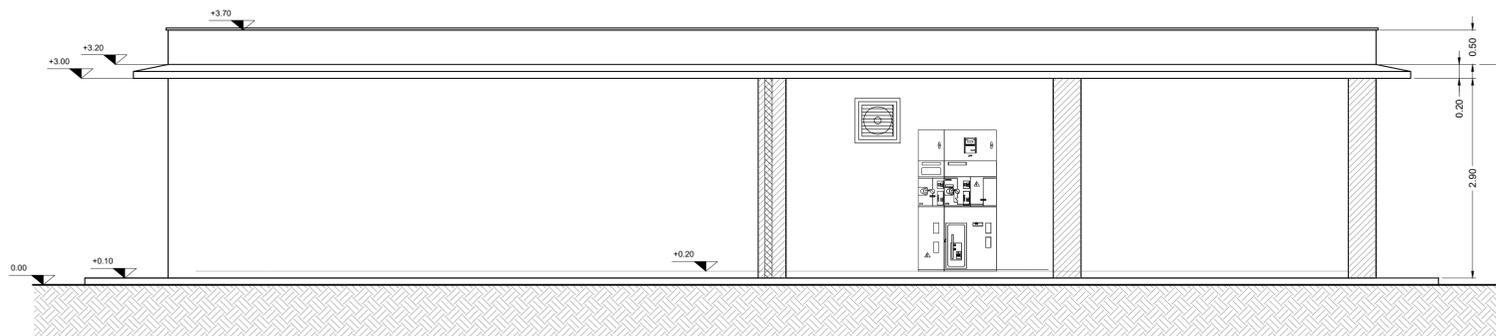

SEZIONE B-B FABBRICATO CONSEGNA

SCALA 1:50

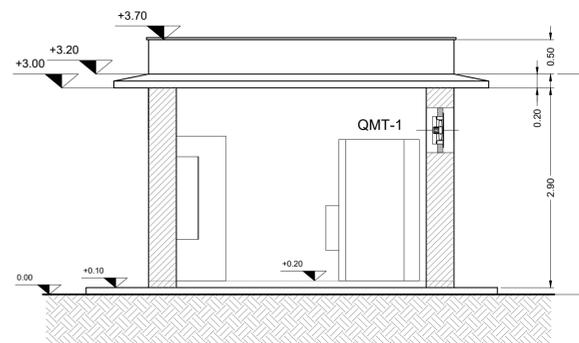

SEZIONE A-A FABBRICATO CONSEGNA

SCALA 1:50

DOCUMENTI DI RIFERIMENTO

N. Doc. Descrizione

COMMITTENTE:

RFI
 RETE FERROVIARIA ITALIANA
 GRUPPO FERROVIE DELLO STATO ITALIANE

PROGETTAZIONE:

ITALFERR
 GRUPPO FERROVIE DELLO STATO ITALIANE

COLLEGAMENTO LAMEZIA T. - CATANZARO - DORSALE JONICA

U.O. INFRASTRUTTURE SUD

PROGETTO DEFINITIVO

ELETRIFICAZIONE TRATTA LAMEZIA T. - CATANZARO L. (Lotto 01)

SOTTOSTAZIONI ELETTRICHE - FABBRICATO ENEL
 Layout apparecchiature e sezioni

PFE da sottoporre all'esame del CSLPP ai sensi del DL 16 luglio 2020, n.76 convertito con legge n. 120/2020 «Misure urgenti per la semplificazione e l'innovazione digitale»

ITALFERR S.p.A.
 Direzione degli Impianti della
 Direzione Area Nordmacchi
 Ufficio Impianti
 SCALA
 1:50

COMMESSA LOTTO FASE ENTE TIPO DOC. OPERA/DISCIPLINA PROGR. REV.
 RC0W 01 D 67 WB FA0031 001 A

| Rev. | Descrizione | Redatto | Data | Verificato | Data | Approvato | Data | Autorizzato Data |
|------|---------------------|-----------|-------------|------------|-------------|------------|-------------|--------------------------|
| A | Emissione esecutiva | S. Acunzo | Giugno 2020 | U. Surace | Giugno 2020 | S. Vanfoni | Giugno 2020 | A. Presta Giugno 2020 |
| | | | | | | | | |
| | | | | | | | | |
| | | | | | | | | |
| | | | | | | | | |

INGEGNERI COOPERATI
ANTONIO PRESTA
 Ingegnere
 n. 1155/1959