
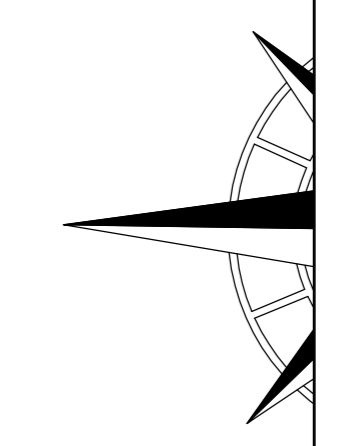
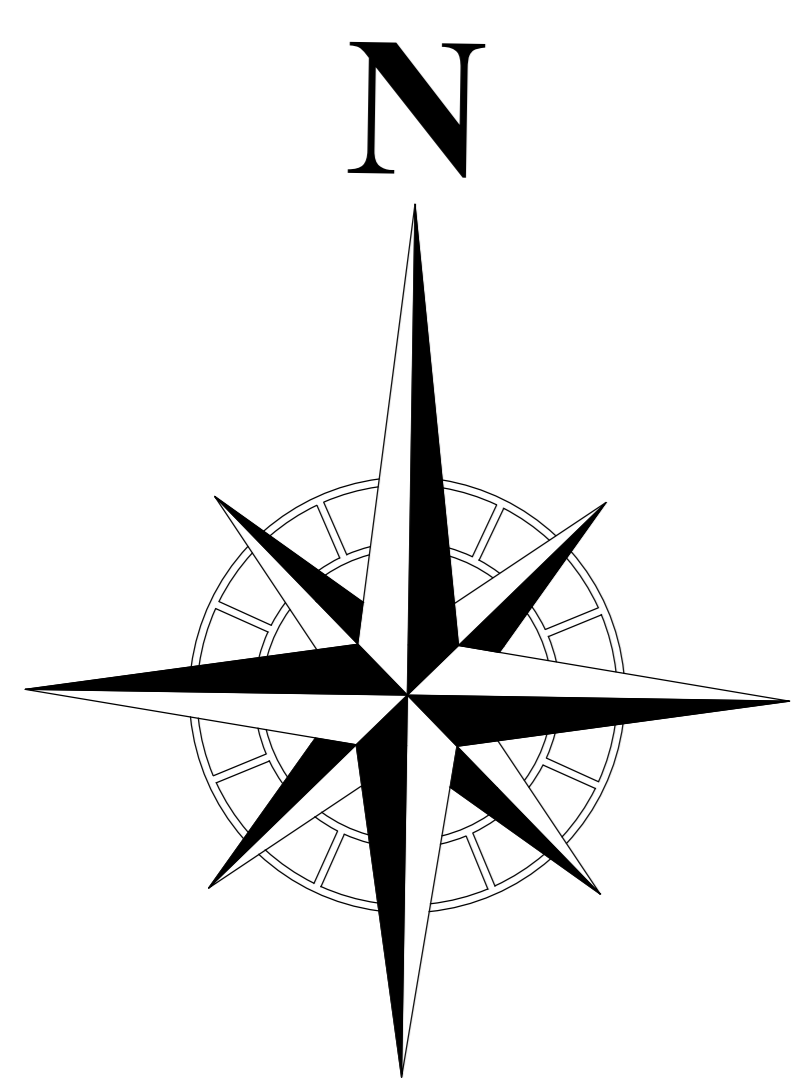


H=2.70 Cabina Elettrica

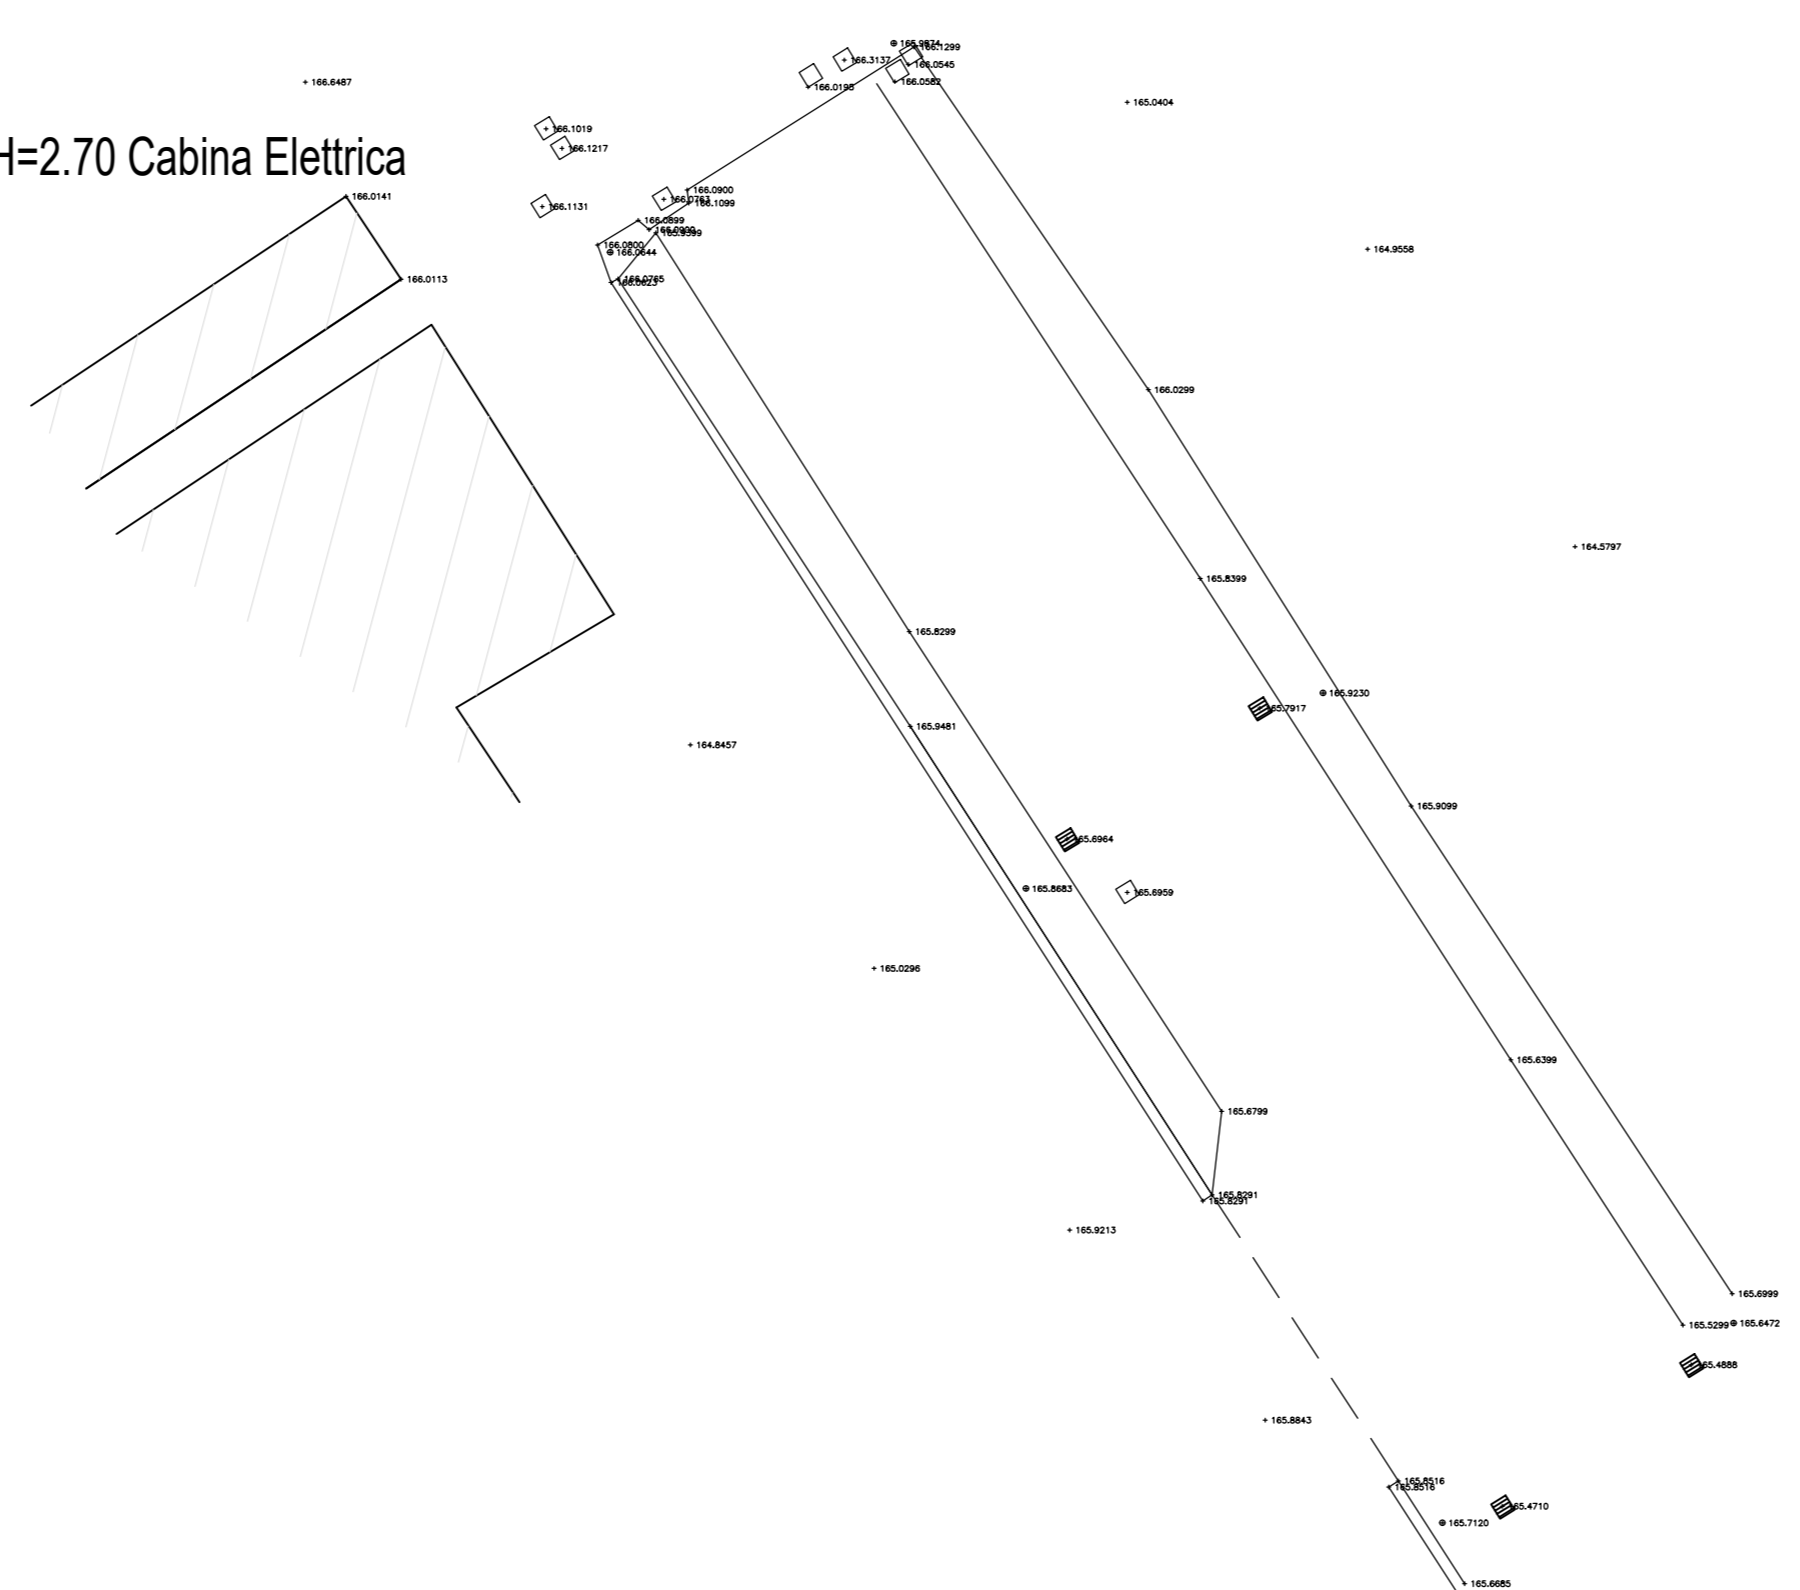

COMMITTENTE:

RETE FERROVIARIA ITALIANA
GRUPPO FERROVIE DELLO STATO ITALIANE

PROGETTAZIONE:

GRUPPO FERROVIE DELLO STATO ITALIANE

COLLEGAMENTO LAMEZIA T. - CATANZARO - DORSALE JONICA




U.O. PROGETTAZIONE LINEE NODI E ARMAMENTO

PROGETTO DEFINITIVO

ELETRIFICAZIONE TRATTA LAMEZIA T. - CATANZARO L.

Rilievo Celerimetrico
Tav. 029
PFE da sottoporre all'esame del CSLPP ai sensi del DL 16 luglio 2020, n. 76
convertito con legge n. 120/2020 «Misure urgenti per la semplificazione e
l'innovazione digitale»
SCALA: 1:200

COMMESSA	LOTTO	FASE	ENTE	TIPO DOC.	OPER./DISCIPLINA	PROGR.	REV.
RC0W	01	D	13	P9	IF0009	029	A

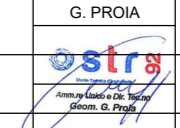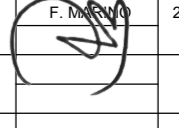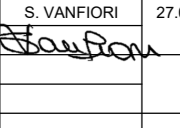Rev.	Descrizione	Redatto	Data	Verificato	Data	Approvato	Data	Autorizzato	Data
A	Emisione autorizzata		27.08.2019		27.08.2019		27.08.2019	V. COMPLETI	27.08.2019