



SEZIONE A-A
(Scala 1:100)

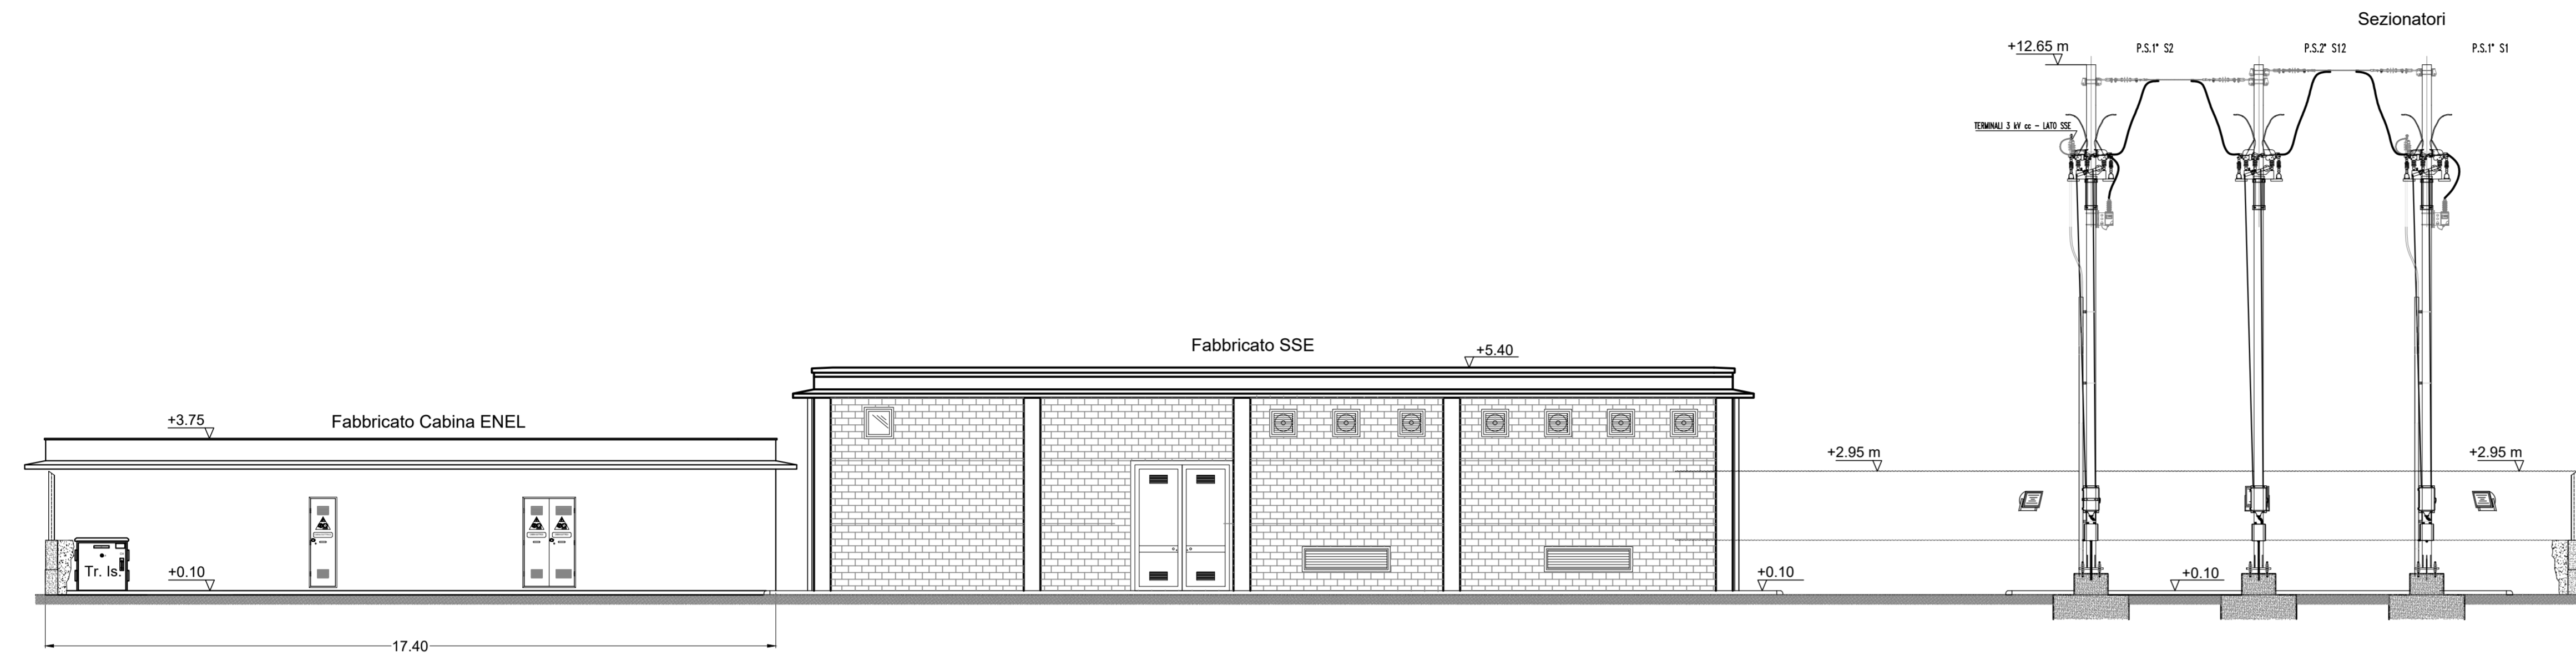


PIANTA CHIAVE
(scala 1:500)

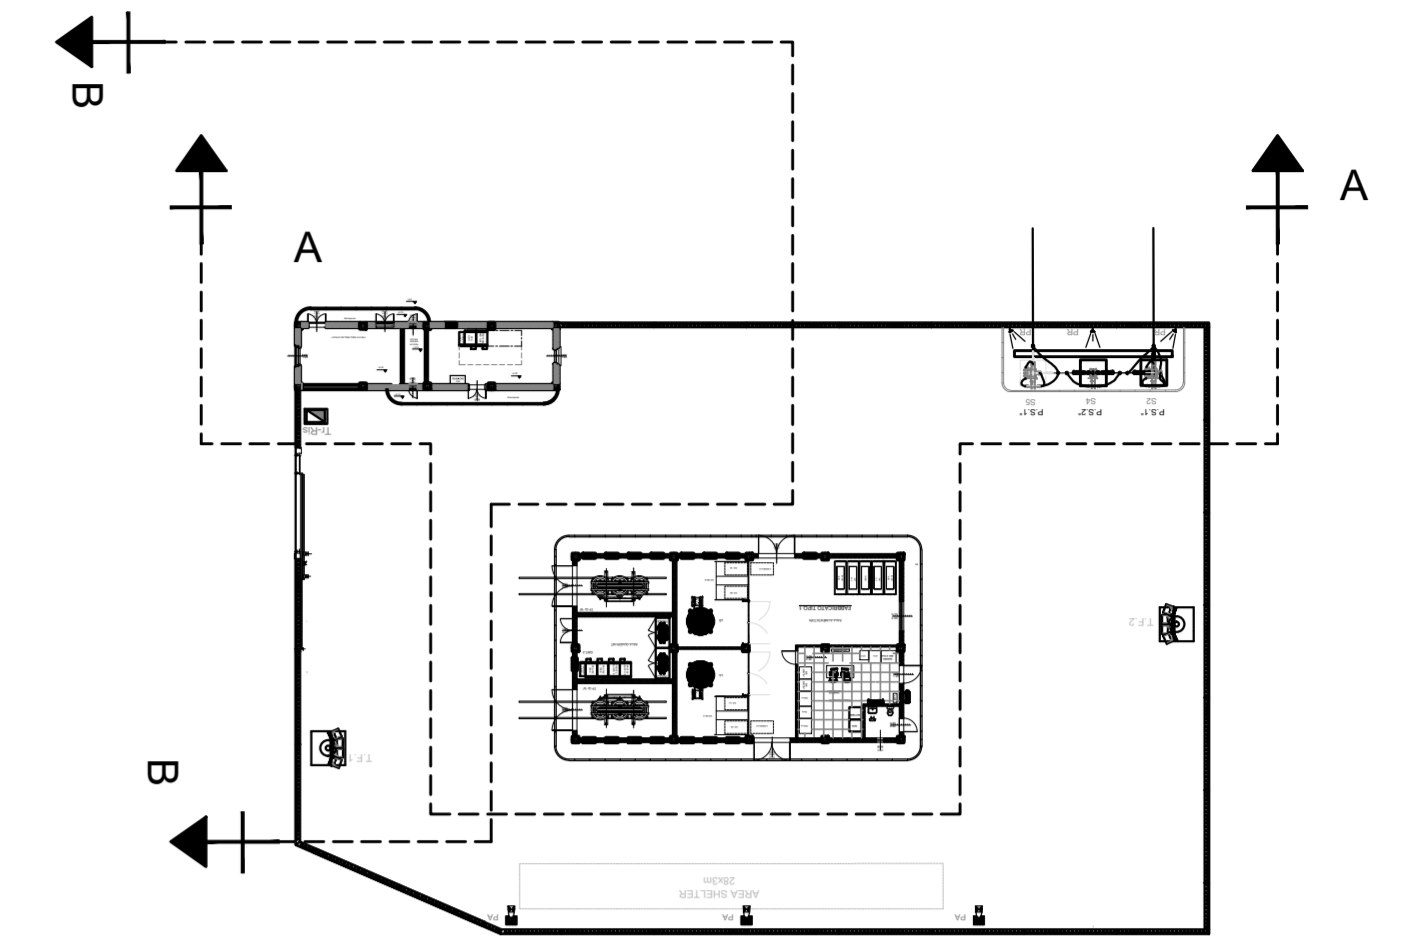

DOCUMENTI DI RIFERIMENTO

N. Doc.	Descrizione
RC0W01D67PASE0300002A	Disposizione apparecchiature

SEZIONE B-B
(scala 1:100)

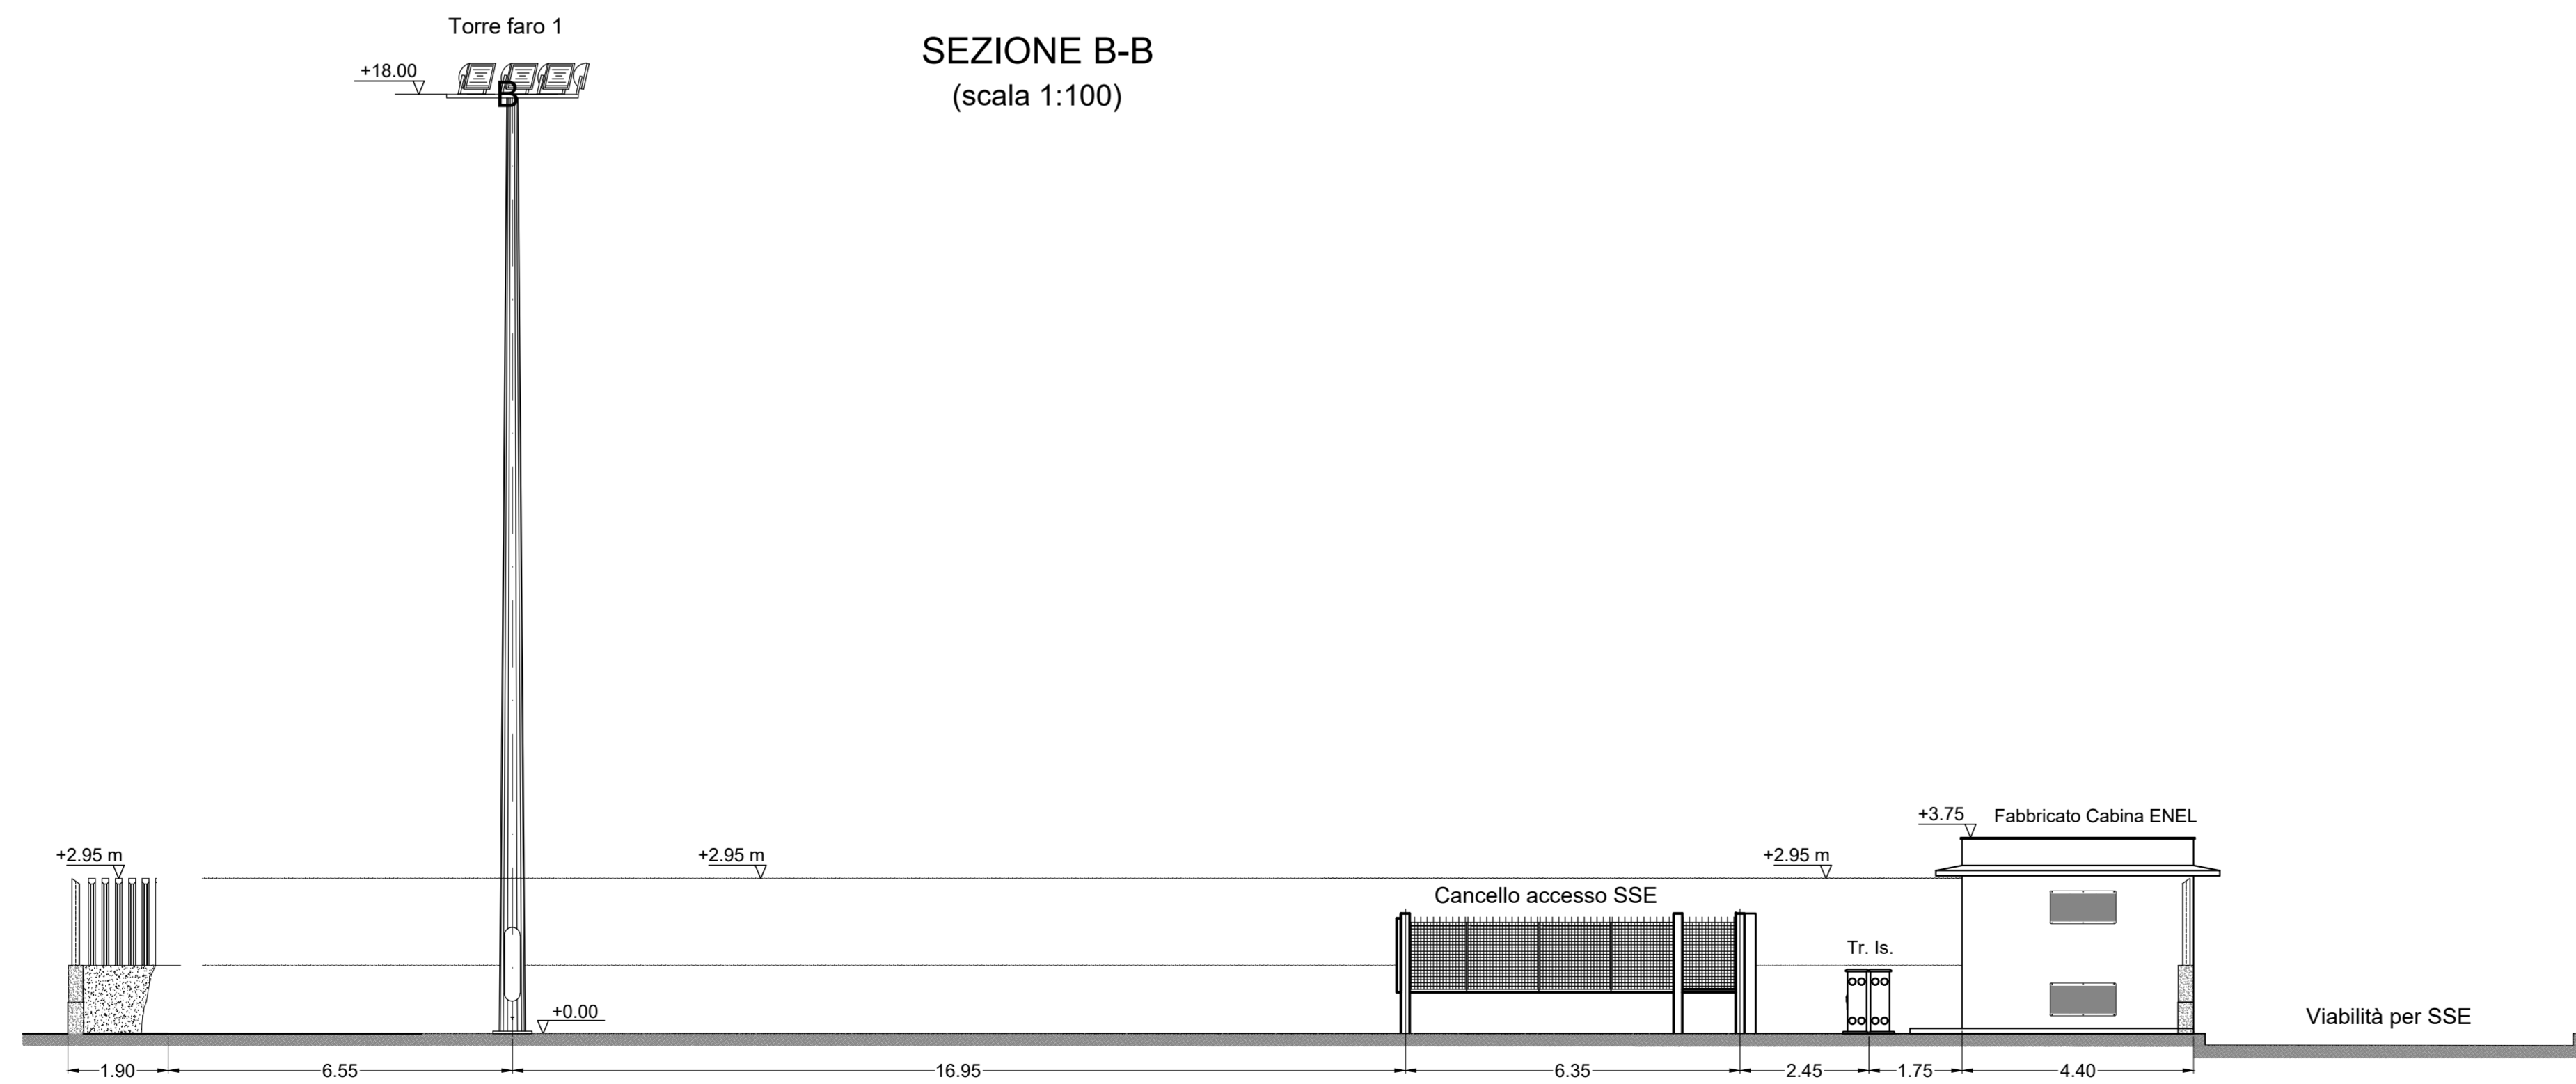

COMMITTENTE:

RETE FERROVIARIA ITALIANA
GRUPPO FERROVIE DELLO STATO ITALIANE

PROGETTAZIONE:

GRUPPO FERROVIE DELLO STATO ITALIANE

COLLEGAMENTO LAMEZIA T. - CATANZARO - DORSALE JONICA

U.O. INFRASTRUTTURE SUD

PROGETTO DEFINITIVO

ELETTRIFICAZIONE TRATTA LAMEZIA T. - CATANZARO L. (Lotto 01)

SOTTOSTAZIONE ELETTRICA SETTINGIANO
Piazzale - Sezioni di piazzale elettromeccaniche

PFTF da sottoporre all'esame del CSLPP ai sensi del DL 16 luglio 2020, n. 76 convertito con legge n. 120/2020 «Misure urgenti per la semplificazione e l'innovazione digitale».

SCALA:
1:100

COMMESSA LOTTO FASE ENTE TIPO DOC. OPERA/DISCIPLINA PROGR. REV.
RC0W 01 D 67 WA SE0300 001 A

Rev.	Descrizione	Redatto	Data	Verificato	Data	Approvato	Data	Autorizzato Data
A	Emissione esecutiva	<i>[Signature]</i>	Giugno 2020	<i>[Signature]</i>	Giugno 2020	<i>[Signature]</i>	Giugno 2020	


ANTONIO PRESTA
Ingegnere
Sezione A - 1959

File: n. Etab.:396