
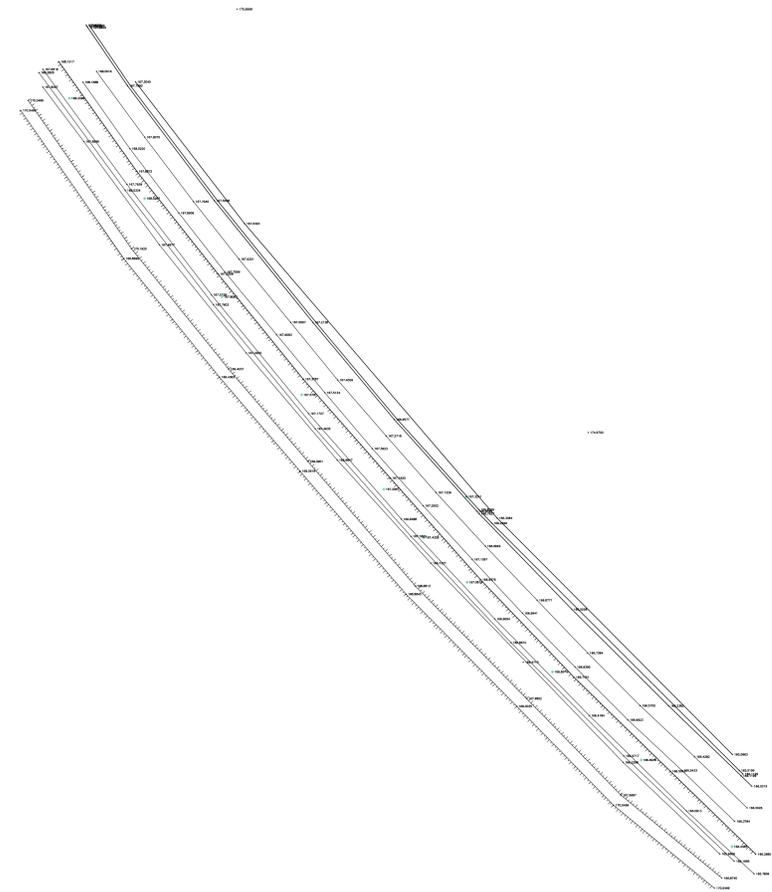


Opera 01 non  
esistente

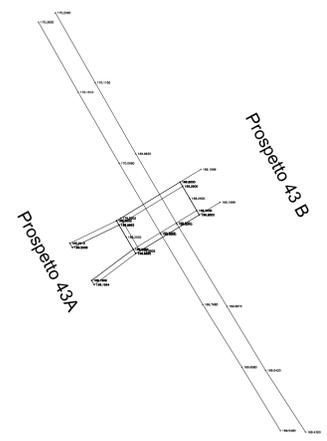

COMMITTENTE:  
  
RFI  
RETE FERROVIARIA ITALIANA  
GRUPPO FERROVIE DELLO STATO ITALIANE

PROGETTAZIONE:  
  
ITALFERR  
GRUPPO FERROVIE DELLO STATO ITALIANE

COLLEGAMENTO LAMEZIA T. - CATANZARO - DORSALE JONICA

U.O. PROGETTAZIONE LINEE NODI E ARMAMENTO

PROGETTO DEFINITIVO

ELETTRIFICAZIONE TRATTA LAMEZIA T. - CATANZARO L.

Rilievo Celerimetrico  
Tav. 032  
PFE da sottoporre all'esame del CSLPP ai sensi del DL 16 luglio 2020, n. 76  
convertito con legge n. 120/2020 «Misure urgenti per la semplificazione e  
l'innovazione digitale.»  
SCALA:  
1:200

COMMESSA	LOTTO	FASE	ENTE	TIPO DOC.	OPERAV/DISCIPLINA	PROGR.	REV.
RC0W	01	D	13	P9	IF0009	032	A

Rev.	Descrizione	Redatto	Data	Verificato	Data	Approvato	Data	Autorizzato	Data
A	Emisione autorizzata	G. PISA	27.08.2019	F. S.M.	27.08.2019	S. SANFIORE	27.08.2019	V. COMETTI	27.08.2019