



SEZIONE A-A  
(Scala 1:100)

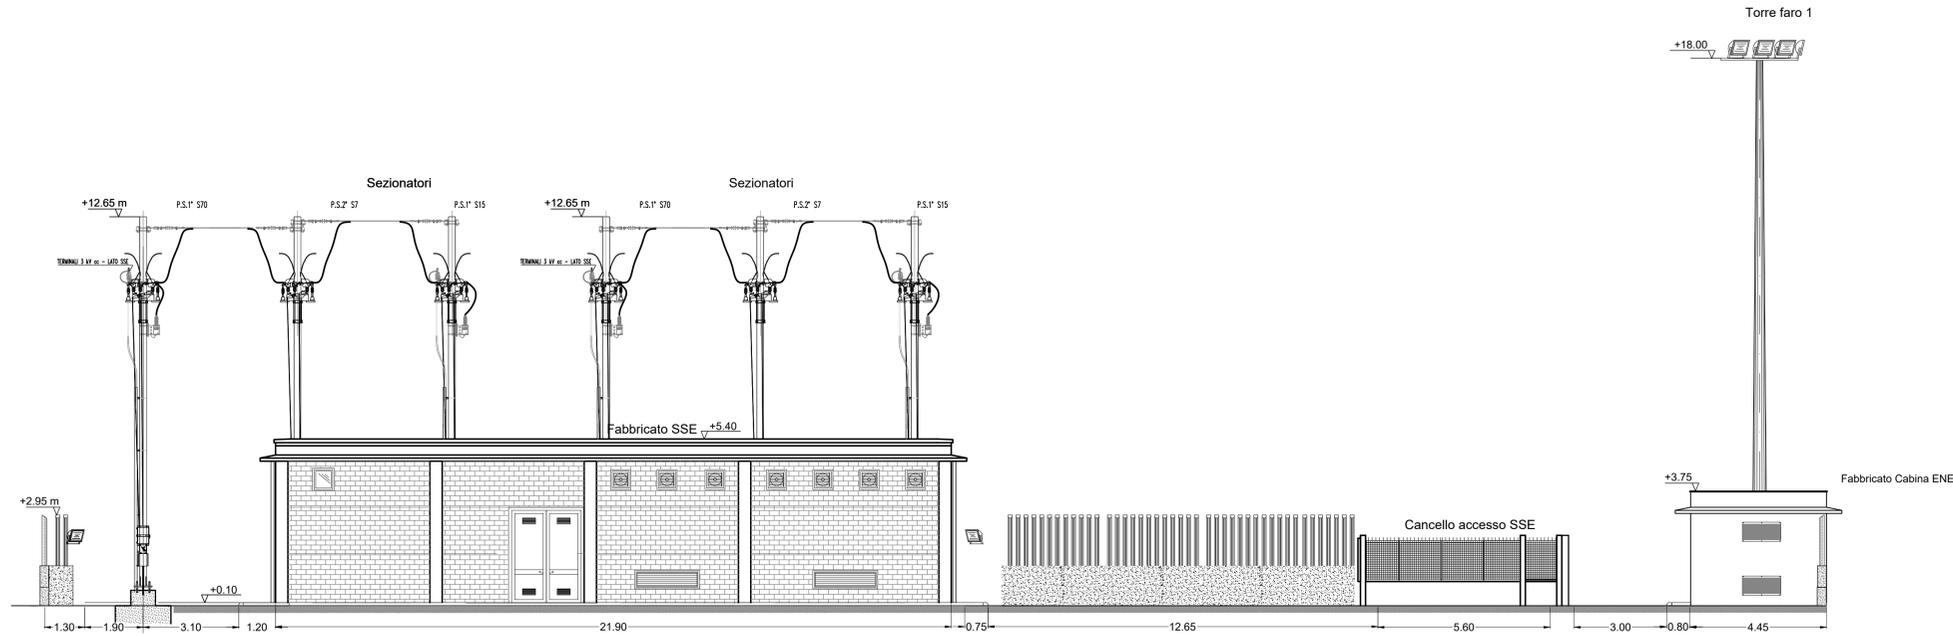


PIANTA CHIAVE  
(Scala 1:500)

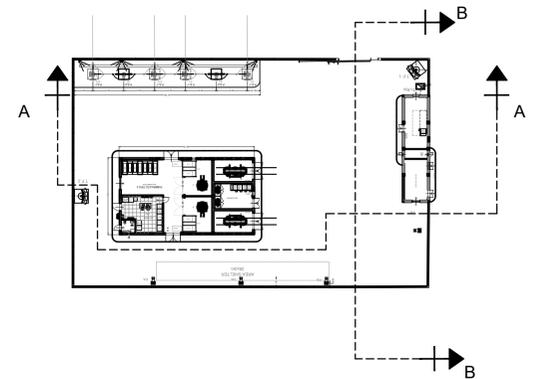

DOCUMENTI DI RIFERIMENTO

N. Doc.	Descrizione
RC0W01D67PASE040002A	Disposizione apparecchiature

SEZIONE B-B  
(Scala 1:100)

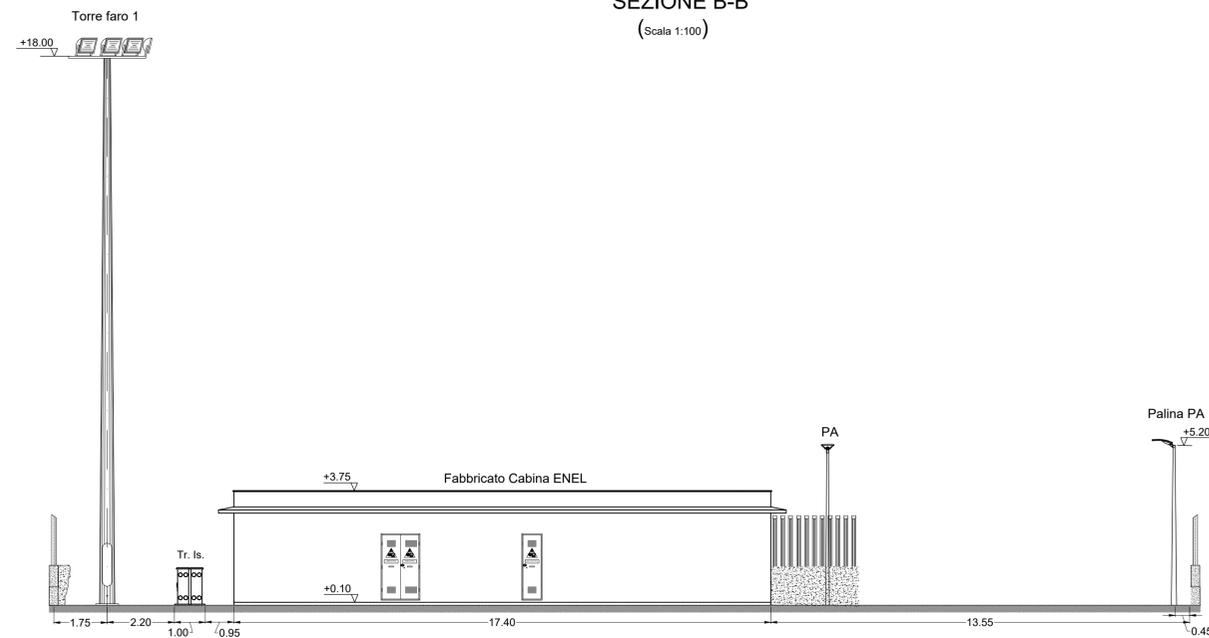

COMMITTENTE:  
  
RETE FERROVIARIA ITALIANA  
GRUPPO FERROVIE DELLO STATO ITALIANE

PROGETTAZIONE:  
  
GRUPPO FERROVIE DELLO STATO ITALIANE

COLLEGAMENTO LAMEZIA T. - CATANZARO - DORSALE JONICA

U.O. INFRASTRUTTURE SUD

PROGETTO DEFINITIVO

ELETTRIFICAZIONE TRATTA LAMEZIA T. - CATANZARO L. (Lotto 01)

SOTTOSTAZIONE ELETTRICA CATANZARO LIDO  
Piazzale - Sezioni di piazzale elettromeccaniche

PFTE da sottoporre all'esame del CSLLPP ai sensi del DL 16 luglio 2020, n. 76 convertito con legge n. 120/2020 «Misure urgenti per la semplificazione e l'innovazione digitale».

SCALA:  
1:100

COMMESSA	LOTTO	FASE	ENTE	TIPO DOC.	OPERA/DISCIPLINA	PROGR.	REV.
RC0W	01	D	67	WA	SE0400	001	A

Rev.	Descrizione	Redatto	Data	Verificato	Data	Approvato	Data	Autorizzato Data
A	Emissione esecutiva	S. Acuto	Giugno 2020	L. Sorace	Giugno 2020	S. Varfoni	Giugno 2020	A. Presta Giugno 2020



File: n. Elab.: 417