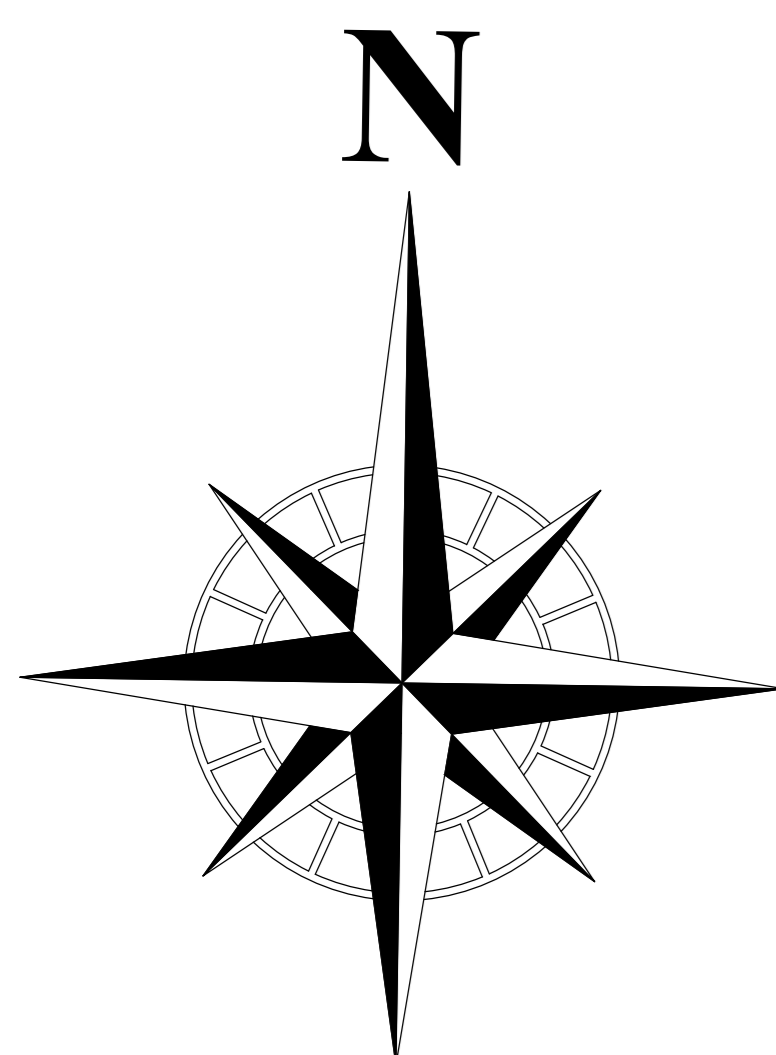



Sezione n°28

OPERA 04 NON
RILEVABILE

Sezione n°29

Sezione n°30



COMMITTENTE:  **RFI**
RETE FERROVIARIA ITALIANA
GRUPPO FERROVIE DELLO STATO ITALIANO

PROGETTAZIONE:  **ITALFERR**
GRUPPO FERROVIE DELLO STATO ITALIANO

COLLEGAMENTO LAMEZIA T. - CATANZARO - DORSALE JONICA

U.O. PROGETTAZIONE LINEE NODI E ARMAMENTO

PROGETTO DEFINITIVO

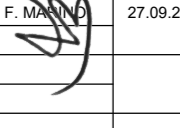
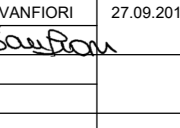
ELETTRIFICAZIONE TRATTA LAMEZIA T. - CATANZARO L.

Rilievo Celerimetrico
Tav. 035
PFE da sottoporre all'esame del CSLPP ai sensi del DL 16 luglio 2020, n. 76 convertito con legge n. 120/2020 «Misure urgenti per la semplificazione e l'innovazione digitale.»

SCALA: 1:200

COMMESSA LOTTO FASE ENTE TIPO DOC. OPERA/DISCIPLINA PROGR. REV.

RC0W 01 D 13 P9 I1F0009 035 A

| Rev. | Descrizione | Redatto | Data | Verificato | Data | Approvato | Data | Autorizzato | Data |
|------|----------------------|---|------------|---|------------|---|------------|-------------|------------|
| A | Emisione autorizzata |  | 27.09.2019 |  | 27.09.2019 |  | 27.09.2019 | V. COMPTI | 27.09.2019 |

ITALFERR S.p.A. - Direzione Regionale di Catanzaro - Ufficio Progettazione e Direzione Regionale di Catanzaro - Ufficio Progettazione

ITALFERR S.p.A. - Direzione Regionale di Catanzaro - Ufficio Progettazione e Direzione Regionale di Catanzaro - Ufficio Progettazione

RC0W-01-D-13-PS-0309-035-A-DWG n. Elab.: 43