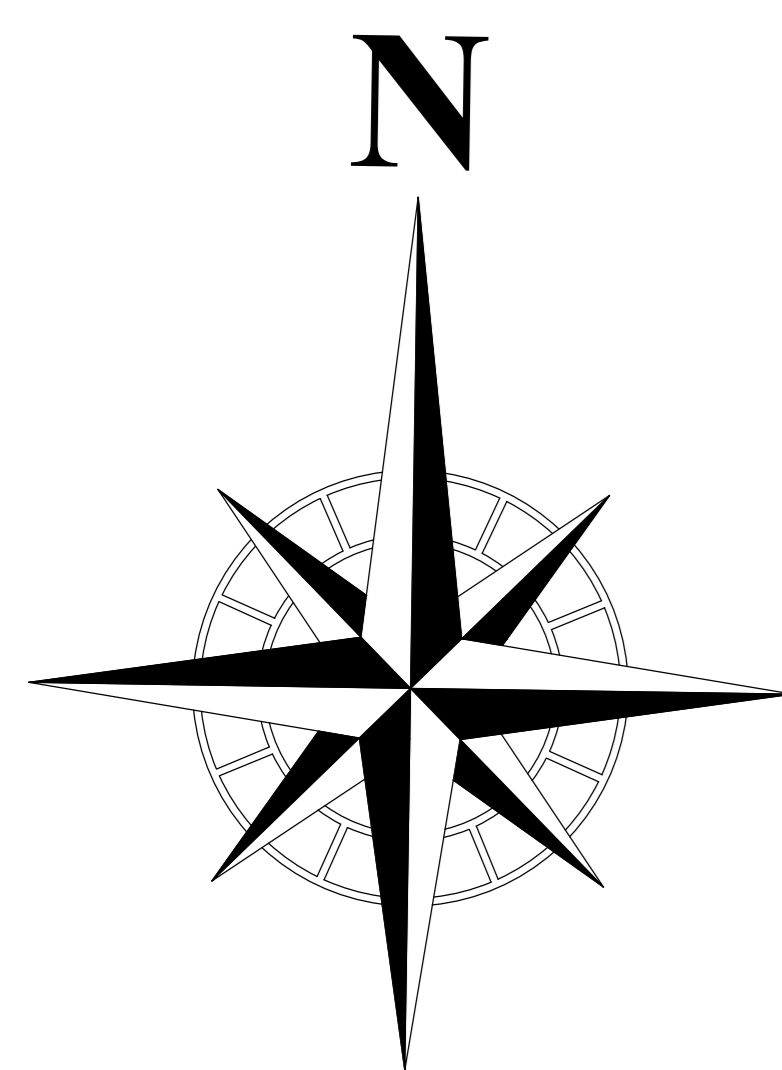


OPERA 07 NON
RILEVABILE



COMMITTENTE:

RFI
RETE FERROVIARIA ITALIANA
GRUPPO FERROVIE DELLO STATO ITALIANE

PROGETTAZIONE:

ITALFERR
GRUPPO FERROVIE DELLO STATO ITALIANE

COLLEGAMENTO LAMEZIA T. - CATANZARO - DORSALE JONICA

U.O. PROGETTAZIONE LINEE NODI E ARMAMENTO

PROGETTO DEFINITIVO

ELETTRIFICAZIONE TRATTA LAMEZIA T. - CATANZARO L.

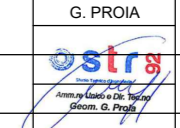
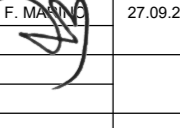
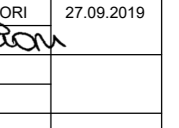
Rilievo Celerimetrico
Tav. 040

PFTE da sottoporre all'esame del CSLPP ai sensi del DL 16 luglio 2020, n. 76
convertito con legge n. 120/2020 «Misure urgenti per la semplificazione e
l'innovazione digitale.»

SCALA:
1:200

COMMESSA LOTTO FASE ENTE TIPO DOC. OPERA/DISCIPLINA Progr. REV.

RC0W 01 D 13 P9 IIF0009 040 A

| Rev. | Descrizione | Redatto | Data | Verificato | Data | Approvato | Data | Autorizzato | Data |
|------|----------------------|---|------------|---|------------|---|------------|-------------|------------|
| A | Emisione autorizzata |  | 27.08.2019 |  | 27.08.2019 |  | 27.08.2019 | V. COMPLETI | 27.08.2019 |
| | | | | | | | | | |
| | | | | | | | | | |
| | | | | | | | | | |
| | | | | | | | | | |