PROSPETTO LATO REGGIO CALABRIA
SCALA 1:50

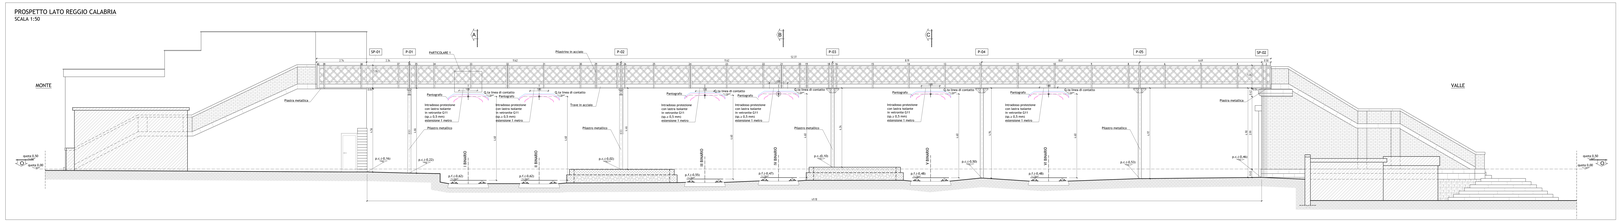
MONTE
VALLE
SP-01
P-01
PARTICOLARE 1
P-02
P-03
P-04
P-05
SP-02
Pavimento
Piastra metallica
Piastra metallica in acciaio
Tratti di acciaio
Piastra metallica
Intelaiatura prolungamento sotto balaustra in vetrocetto G10 con lastra di vetrocetto 2 vetro
Q.ta linea di contatto
Q.ta linea di contatto
Q.ta linea di contatto