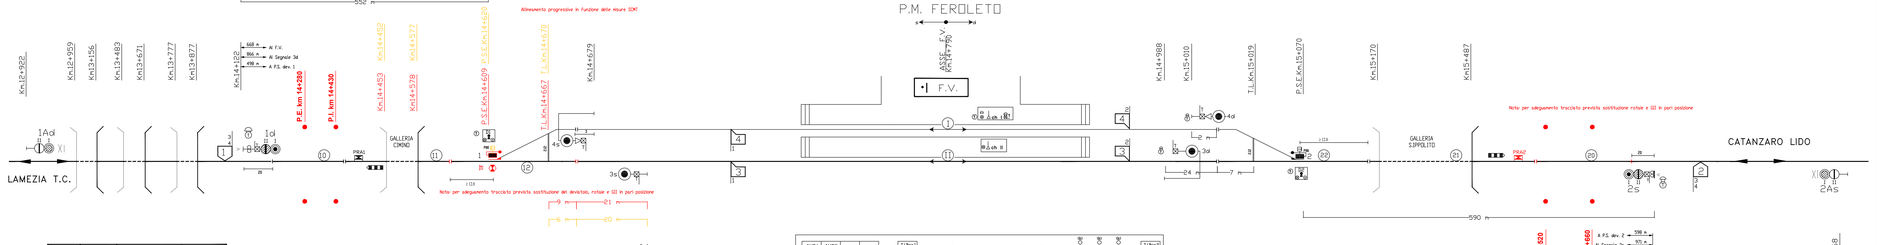

NOME	FUNZIONE	ASPETTO	CdS di OCCUPAZIONE
1Ad	AVVISO	G-Gx-V-G/V	10
1d	1ª CAT.	R-G-V-R/G	10
4s	PARTENZA	R-V	11
3s	PARTENZA	R-V	12
4d	PARTENZA	R-V	21
3d	PARTENZA	R-V	22
2s	1ª CAT.	R-G-V-R/G	20
2As	AVVISO	G-Gx-V-G/V	20

TABELLA LUNGHEZZA UTILE BINARI		
PERCORSO VERSO	BINARI	
	I-I	I-II
LAMEZIA T.C/LE	301	293
CATANZARO LIDO	292	293

REGIME D'ESERCIZIO : I - SPT - EDCO - DIS

COMMITTENTE:
RFI RETE FERROVIARIA ITALIANA
GRUPPO FERROVIE DELLO STATO ITALIANE
DIREZIONE TERRITORIALE PRODUZIONE REGGIO CALABRIA

SOGGETTO TECNICO: **DIREZIONE TERRITORIALE PRODUZIONE REGGIO CALABRIA**
S.O. INGEGNERIA

PROGETTAZIONE: **DIREZIONE TERRITORIALE PRODUZIONE REGGIO CALABRIA**
S.O. INGEGNERIA - U.O. TECNOLOGIE

INTERVENTO: **Installazione del SID al Dispositivo Contatto Funghi del deviatoio 1**

Linea: **Lamezia T.C. - Catanzro Lido**

Impianto: **P.M. Feroleto**

Oggetto: **Piano schematico**

Tavola n. **01**
Foglio: **01 di 01**

Posizione Archivio	Linea	Sede Tecnica	Nome Doc	Numerazione	Codice di Verifica
	L629	LQD061	TIPS		614759.602914

Rev.	Descrizione	Redatto	Data	Progettato	Data	Verificato	Data	Approvato	Data	Autorizzato	Data
A	Emissione	D.Spadaro	09/2017	D.Spadaro	09/2017	R.Gentile	09/2017	A.Giuffrè	09/2017	S.Stassi	09/2017
B	As-Built	A.Scicchitano	09/2018	A.Scicchitano	09/2018	R.Gentile	09/2018	A.Giuffrè	09/2018	S.Stassi	09/2018
C	As-Built	A.Scicchitano	10/2018	A.Scicchitano	10/2018	R.Gentile	10/2018	A.Giuffrè	10/2018	S.Stassi	10/2018

File: RCOW01D67PXAC0400001A PS IS (G-R) | Immagine associata: X | stile di stampa:monocromia.ctb | scala:schematico

PROPRIETA' E DIRITTI DEL PRESENTE DISEGNO SONO RISERVATI LA RIPRODUZIONE ANCHE PARZIALE E' VIETATA

COMMITTENTE:
RFI RETE FERROVIARIA ITALIANE
GRUPPO FERROVIE DELLO STATO ITALIANE

PROGETTAZIONE:
ITALFERR

COLLEGAMENTO LAMEZIA T. - CATANZARO - DORSALE JONICA

U.O. TECNOLOGIE SUD

PROGETTO DEFINITIVO

ELETTRIFICAZIONE TRATTA LAMEZIA T. - CATANZARO L. (Lotto 01)

PFTE da sottoporre all'esame del CSLLPP ai sensi del DL 16 luglio 2020, n. 76 convertito con legge n. 120/2020 «Misure urgenti per la semplificazione e l'innovazione digitale

Feroleto

Piano Schematico IS (G/R)

SCALA: -:-

COMMESSA | LOTTO | FASE | ENTE | TIPO DOC. | OPERA/DISCIPLINA | PROGR. | REV.
RC0W | 01 | D | 67 | PX | AC04 06 | 001 | A

Rev.	Descrizione	Redatto	Data	Verificato	Data	Approvato	Data	Autorizzato Data
A	Prima Emissione	D. Cavallo Ing.Iunior Sez.A - Civile	Giugno 2020	D. Cavallo Ing.Iunior Sez.A - Civile	Giugno 2020	A. Vadilonga	Giugno 2020	A. Pinola Ing. Sez.A - Civile

ITALFERR S.p.A.
Direzione Tecnica
Funzione Specialistica Ingegneria Civile
Dott. Ing. Alessandro Pinola
Ordine degli Ingegneri della Provincia di Roma
Sez. A - Civile e Ambientale
n. 19891

Filo: | n. Elab.: 545