



IMPIANTO DI TERRA FABBRICATO

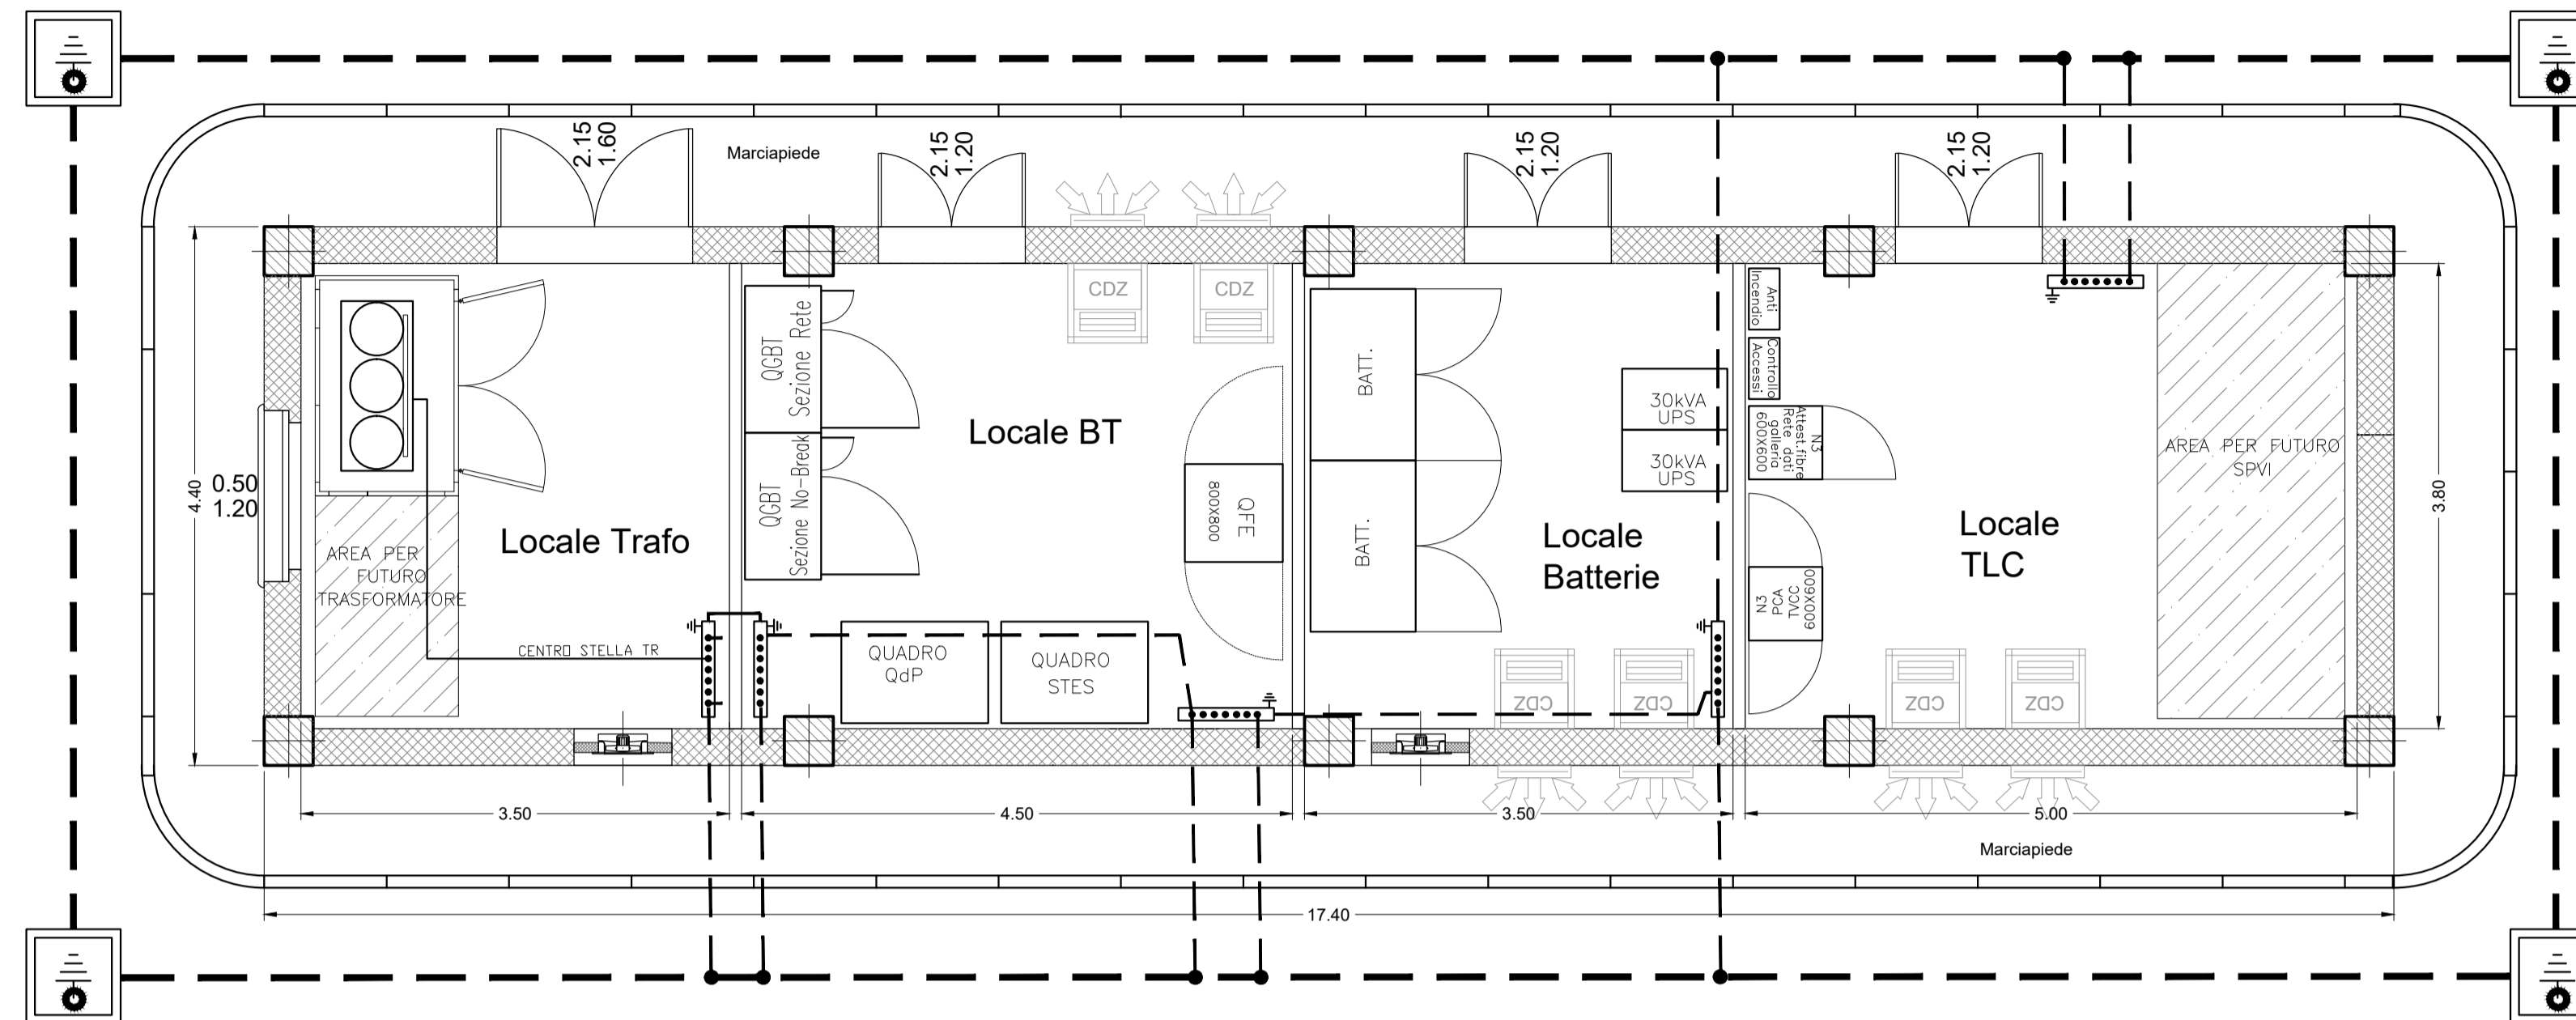

LEGENDA	
SIMBOLO	DESCRIZIONE
---	Corda di rame nudo interrata a 60 cm di profondità - sez. 120mm <sup>2</sup>
---	Collegamento di terra in cavo unipolare FG17 450/750 V sez. 95mm <sup>2</sup> al collettore di terra interno
⊕	Pozzetto 45x45cm con dispersore verticale di terra L=3 m costituito da palette componibili (n=1.5m) in acciaio ramato completo di chiusino carribile e cartello di segnalazione
⊕	Nodo equipotenziale in piatto di rame dim. 500x50x5mm
•	Morsetto di collegamento di terra
---	Barra di terra di quadro
---	Bandeletta Cu 50x4 mm <sup>2</sup>
⌒	Treccia rame nudo 16mm <sup>2</sup>

PARTICOLARE POZZETTO CON DISPERSORE (Fuori scoto)  
Cavo 120mm<sup>2</sup> alla borne collettore di terra in  
piatto di rame interrato all'interno del pozzetto

IMPIANTO DI TERRA FABBRICATO  
DISTRIBUZIONE BANDELLA INTERNA

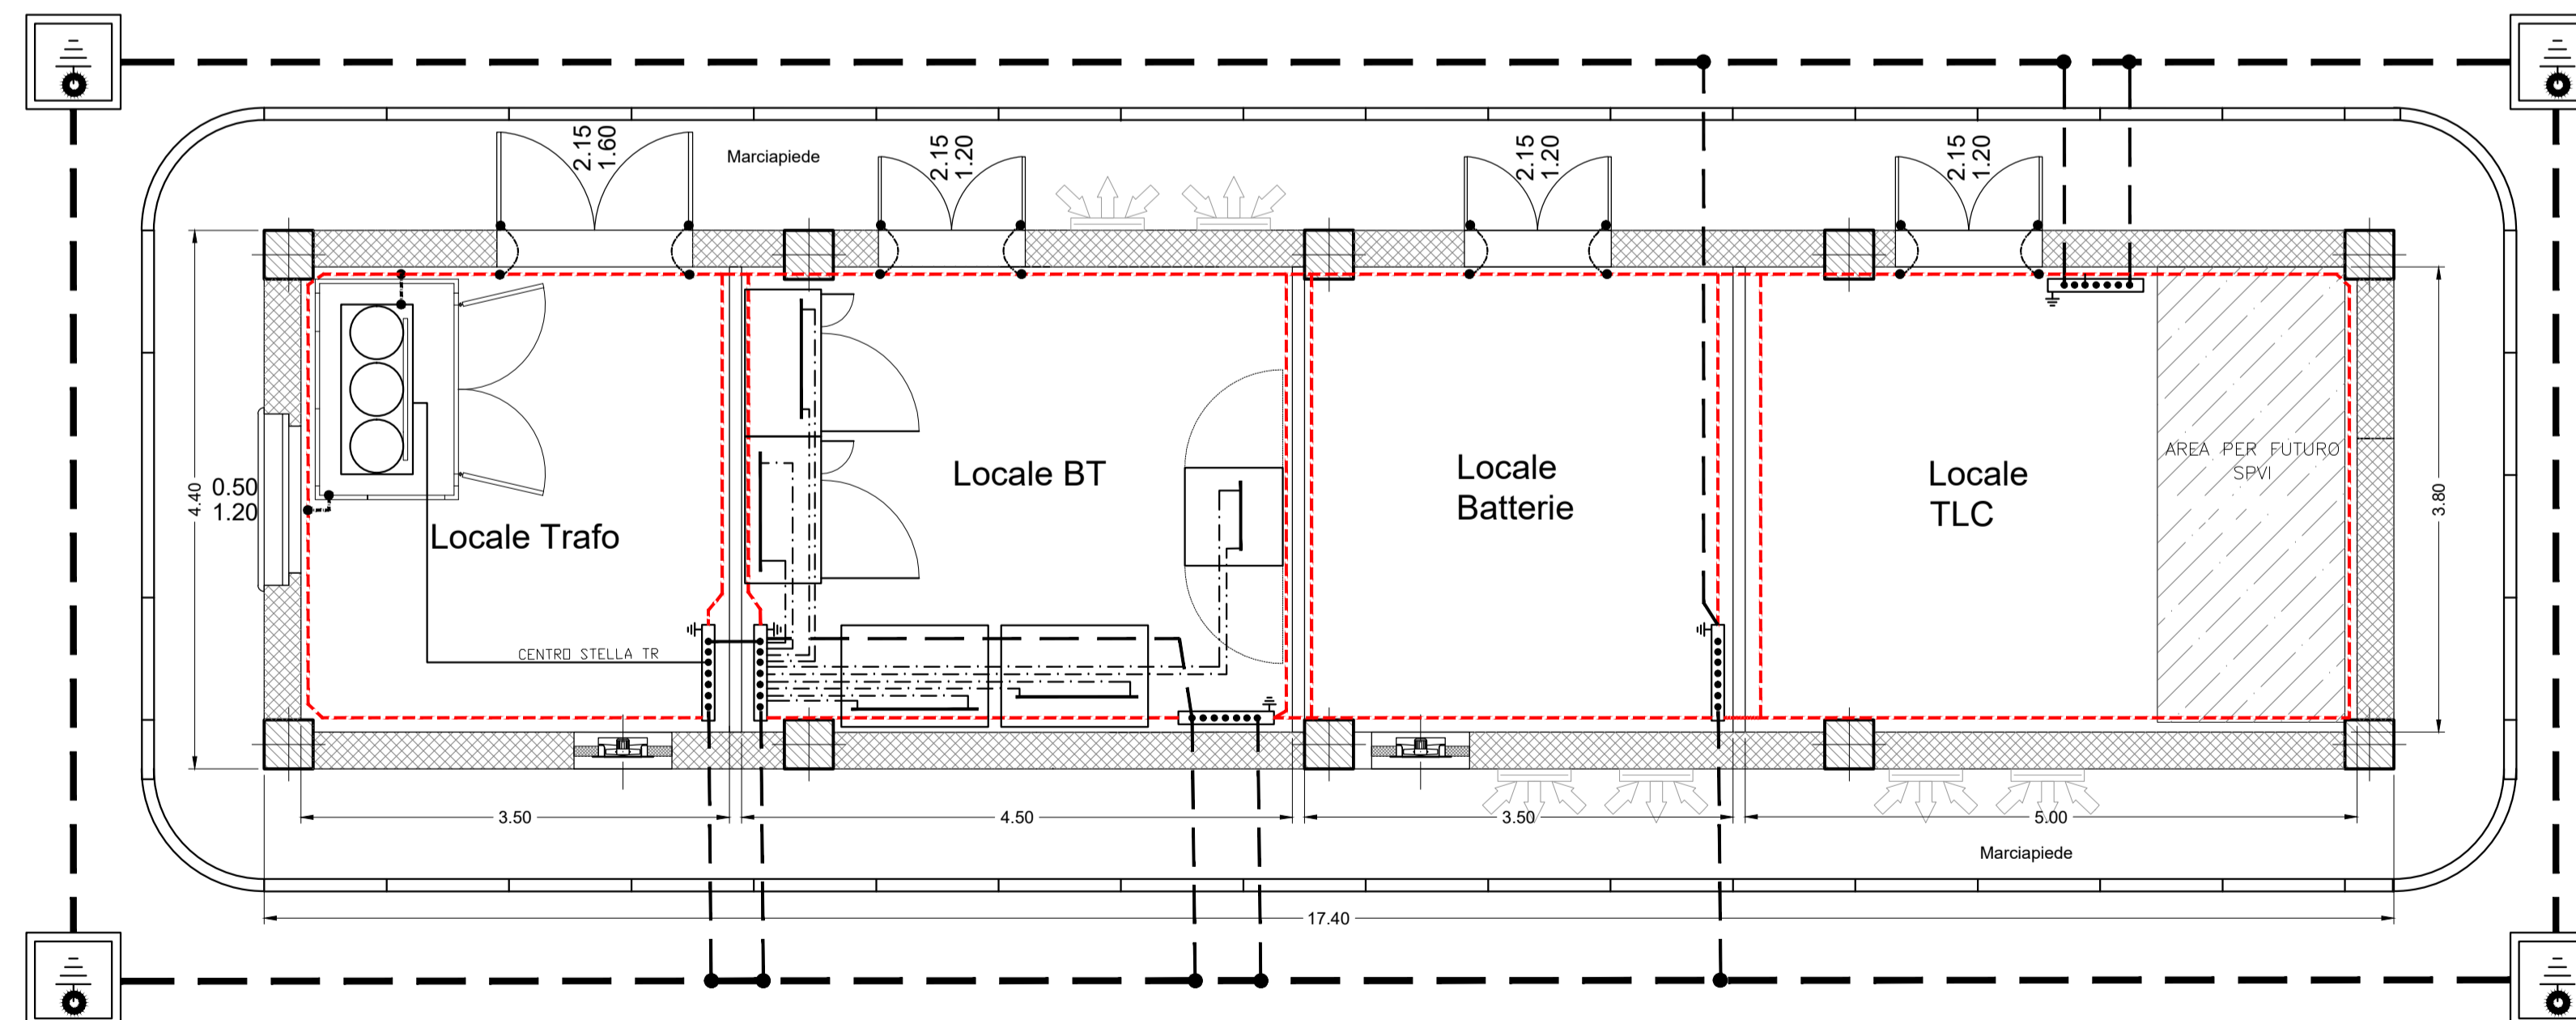

COMMITTENTE:



PROGETTAZIONE:



COLLEGAMENTO LAMEZIA T. - CATANZARO - DORSALE JONICA

U.O. TECNOLOGIE SUD

PROGETTO DEFINITIVO

ELETTRIFICAZIONE TRATTA LAMEZIA T. - CATANZARO L. (Lotto 01)

IMPIANTI LFM  
PIANTA CON IMPIANTO DI TERRA E LAYOUT  
FABBRICATO TECNOLOGICO

PFTE da sottoporre all'esame del CSLP ai sensi del DL 16 luglio 2020, n.76 convertito con legge n. 120/2020 «Misure urgenti per la semplificazione e l'innovazione digitale».

SCALA: 1:50

COMMESSA	LOTTO	FASE	ENTE	TIPO DOC.	OPERA/DISCIPLINA	PROGR.	REV.
RC0W	01	D	67	PB	LF0006	002	A

Rev.	Descrizione	Redatto	Data	Verificato	Data	Approvato	Data	Autorizzato Data
A	Emissione Esecutiva	G. Sferro	06/2020	Lj Surace	06/2020	S. Vantori	06/2020	A. Presta 06/2020

