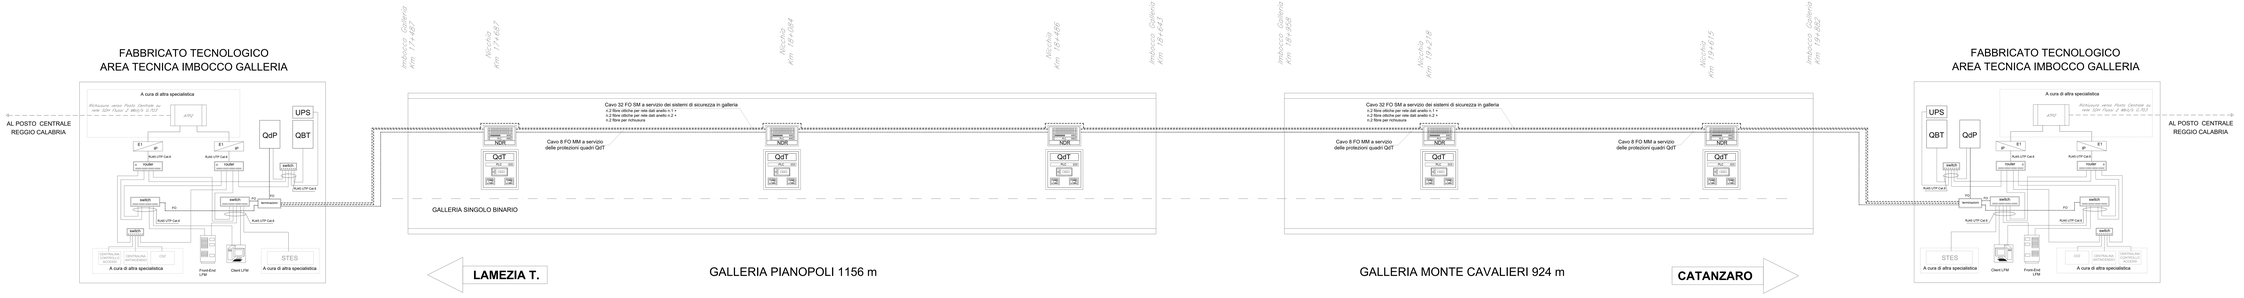

COMMITTENTE:

RFI RETE FERROVIARIA ITALIANA
GRUPPO FERROVIE DELLO STATO ITALIANE

PROGETTAZIONE:

ITALFERR GRUPPO FERROVIE DELLO STATO

COLLEGAMENTO LAMEZIA T. - CATANZARO - DORSALE JONICA

U.O. TECNOLOGIE SUD

PROGETTO DEFINITIVO

ELETTRIFICAZIONE TRATTA LAMEZIA T. - CATANZARO L. (Lotto 01)

IMPIANTI: LFM – GALLERIA PIANOPOLI–MONTECAVALIERI
Sistema di Comando e Controllo Impianti LFM

PFTE: da sottoporre all'esame del CSLLPP ai sensi del DL 18 luglio 2016 n.50 modificato dal DL 16 luglio 2020 n.76 (Misure urgenti per la semplificazione e l'innovazione digitale)

COMMESSA	LOTTO	FASE	ENTE	TIPO DOC.	OPERA/DISCIPLINA	PROGR.	REV.
R C G W	0 1	D	0 7	D X	L F E 1 A 6	0 0 1	B

Rev.	Descrizione	Redatto	Data	Verificato	Data	Approvato	Data	Autorizzato Data
A	Emissione Esecutiva	G. SIRIO	06/2021	G. ROCCA	06/2021	G. TARDITI	06/2021	G. TARDITI 06/2021
B	Emissione a seguito Istruttoria Autorizzativa CSLLPP	G. SIRIO	06/2022	G. Rocca	06/2022	G. Tarditi	06/2022	G. TARDITI 06/2022

ORDINE DEGLI INGEGNERI DELLA PROVINCIA DI ROMA
Ing. Giuseppe TARDITI
Sez. A - n. 19000

File:

n. Exec. Dis.